

VALSTS ZEMES DIENESTS

ĒKAS KADASTRĀLĀS UZMĒRĪŠANAS LIETA

Būves kadastra apzīmējums:.....88780030389001
Nosaukums:.....Kapliča
Adrese:.....Mēsrags nov., Mēsrags, Meža kapi
Kadastrālās uzmērīšanas datums:.....18.06.2012

Reģionālās nodaļas vadītājs (pilnvarotā persona):

*Valsts zemes dienesta
Kurzes reģionālās nodaļas
Kuldīgas biroja vecākā klientu
apkalpošanas konsultante (Talsos)*

_____ (vārds, uzvārds)

E. Kangure

(paraksts)

Datums: 2018 gada 6. augusta

Izdrukas ID: 390001516884	Izdrukas datums: 01.08.2012	1 no 3
---------------------------	-----------------------------	--------

Skaidrojumi:

Nav – Kadastra informācijas sistēmā dati nav reģistrēti; Neregistrē – atbilstoši normatīvajiem aktiem dati netiek reģistrēti

Ēkas kadastrālās uzmērīšanas lieta

1. Kadastra objekta identifikators

1.1. Būves kadastra apzīmējums:.....88780030389001

1.2. Nekustamā īpašuma kadastra numurs:.....Nav

10. Būves pamatdati

10.1. Būves kadastra apzīmējums:.....88780030389001

10.1.1. Adrese:.....Mērsraga nov., Mērsrags, Meža kapi

10.1.2. Nosaukums:.....Kapliča

10.1.3. Galvenais lietošanas veids:.....1272 - Kulta ēkas

10.1.4. Kopējā platība (m²):.....82.6

10.1.5. Apbūves laukums (m²):.....88.3

10.1.6. Virszemes stāvu skaits:.....1

10.1.7. Pazemes stāvu skaits:.....1

10.1.8. Ārsienas materiāls un kods:.....2807 - Keramzītbetona bloki

10.1.9. Būves telpu grupu skaits:.....1

10.1.10. Pirmreizējais ekspluatācijā pieņemšanas gads:.....Nav

10.1.11. Fiziskais stāvoklis (%):.....0

10.1.12. Kadastrālās uzmērīšanas datums:.....18.06.2012

10.1.13. Būve ir pirmsreģistrēta:.....Nē

10.1.14. Veicot kadastrālo uzmērīšanu būve apvidū nav konstatēta:.....Nē

10.1.15. Būve atrodas vai daļēji atrodas uz zemes vienības ar kadastra apzīmējumu:.....

88780030389

11. Būves tips

11.1. Būves kadastra apzīmējums:.....88780030389001

Tipa kods	Tipa nosaukums
12720101	Kulta ēkas

12. Būves konstruktīvie elementi

12.1. Būves ar kadastra apzīmējumu 88780030389001 konstruktīvie elementi:

Nosaukums	Materiāls
Pamati	Monolītais dzelzsbetons
Ārsienas un karkasi	Keramzītbetona bloki
Pārsegumi	Koka sijas
Jumts (nesošā konstrukcija)	Koka spāres
Jumts (segums)	Bitumena plātnes (šindelī)

13. Būves apjoma rādītāji

13.1. Būves ar kadastra apzīmējumu 88780030389001 apjoma rādītāji:

Apjoma rādītāja veids	Apjoma rādītāja nosaukums	Apjoms un mērvienība	Tipa/ elementa kods	Tipa/ elementa nosaukums
Apbūves laukums	Nav	88.3 apbūves laukuma kv.m.	Nav	Nav
Kopējā platība	Nav	82.6 kv.m.	Nav	Nav
Būvtilpums	Nav	400 kub.m.	Nav	Nav

14. Kopējās platības sadalījums pa platību veidiem

14.1. Būve ar kadastra apzīmējumu.....88780030389001

14.1.1. Kopējā platība (m²).....82.6

14.1.1.1. Lietderīgā platība (m²).....82.6

14.1.1.1.1. Dzīvokļu kopējā platība (m²).....0

14.1.1.1.1.1. Dzīvokļu platība (m²).....0

14.1.1.1.1.1.1. Dzīvojamā platība (m²).....0

14.1.1.1.1.1.2. Dzīvokļu palīgtelpu platība (m²).....0

14.1.1.1.2. Dzīvokļu ārtelpu platība (m²).....0

14.1.1.1.2. Nedzīvojamo telpu platība (m²).....82.6

Izdrukas ID: 390001516884	Izdrukas datums: 01.08.2012	2 no 3
---------------------------	-----------------------------	--------

Skaidrojumi:

Nav – Kadastra informācijas sistēmā dati nav reģistrēti; Neregistrē – atbilstoši normatīvajiem aktiem dati netiek reģistrēti

- 14.1.1.1.2.1. Nedzīvojamo iekštelpu platība (m²).....82.6
 14.1.1.1.2.2. Nedzīvojamo ārtelpu platība (m²).....0
 14.1.1.2. Koplietošanas palīgtelpu platība (m²).....0
 14.1.1.2.1. Koplietošanas iekštelpu platība (m²).....0
 14.1.1.2.2. Koplietošanas ārtelpu platība (m²).....0

16. Telpu grupas pamatdati

- 16.1. Telpu grupas kadastra apzīmējums:.....88780030389001001
 16.1.1. Adrese:.....Nav
 16.1.2. Nosaukums:.....Kapliča
 16.1.3. Lietošanas veida kods un apraksts:.....1272 - Kulta telpu grupa
 16.1.4. Būves stāvs (stāvi), kurā atrodas telpu grupa:.....-1, 1
 16.1.5. Telpu skaits telpu grupā:.....7
 16.1.6. Kopējā platība (m²):.....82.6
 16.1.7. Kadastrālās uzmērīšanas datums:.....18.06.2012
 16.1.8. Telpu grupa ietilpst dzīvokļa īpašumā ar kadastra numuru:.....Nav
 16.1.9. Telpu grupa ietilpst būvē ar kadastra apzīmējumu:.....88780030389001
 16.1.10. Būve atrodas vai daļēji atrodas uz zemes vienības ar kadastra apzīmējumu:.....
 88780030389

17. Telpu grupas kopējās platības sadalījums pa telpu veidiem un telpu raksturojošie rādītāji

- 17.1. Telpu grupas kadastra apzīmējums:.....88780030389001001


Numurs	Nosaukums	Veids	Stāvs	Augstums (m)	Mazākais augstums (m)	Lielākais augstums (m)	Platība (m²)
1	Sēru zāle	4 - Nedzīvojamā iekštelpa	1	3.45	1.85	5.05	44.1
2	Iekštelpa	4 - Nedzīvojamā iekštelpa	1	1.85	1.85	1.85	2.2
3	Bēru inventāra novietne	4 - Nedzīvojamā iekštelpa	1	2.78	1.85	3.7	8.2
4	Novietne	4 - Nedzīvojamā iekštelpa	1	2.25	1.85	2.65	1.3
5	Balkons	4 - Nedzīvojamā iekštelpa	1	4.43	4	4.85	3.6
6	Priekštelpa, zārku novietne	4 - Nedzīvojamā iekštelpa	-1	4.2	2.35	6.05	21.8
7	Noliktava	4 - Nedzīvojamā iekštelpa	-1	2.35	2.35	2.35	1.4


18. Labiekārtojumi

- 18.1. Būves ar kadastra apzīmējumu.....88780030389001 labiekārtojumi

Reģistrētie labiekārtojumi	Noteikšanas veids (ja ir)	Apjoms (ja ir)
Aukstā ūdens apgāde. Vietējā. Akas	Apvidū ir konstatēts	
Citi, iepriekš neklasificēti, labiekārtojumi. Pods / pusuārs / bidē	Apvidū ir konstatēts	
Elektroapgāde. Centralizētā	Apvidū ir konstatēts	
Kanalizācija. Lokālā	Apvidū ir konstatēts	
Vēdināšana. Dabiskā	Apvidū ir konstatēts	


- 18.1.1. Labiekārtojumu datums:18.06.2012

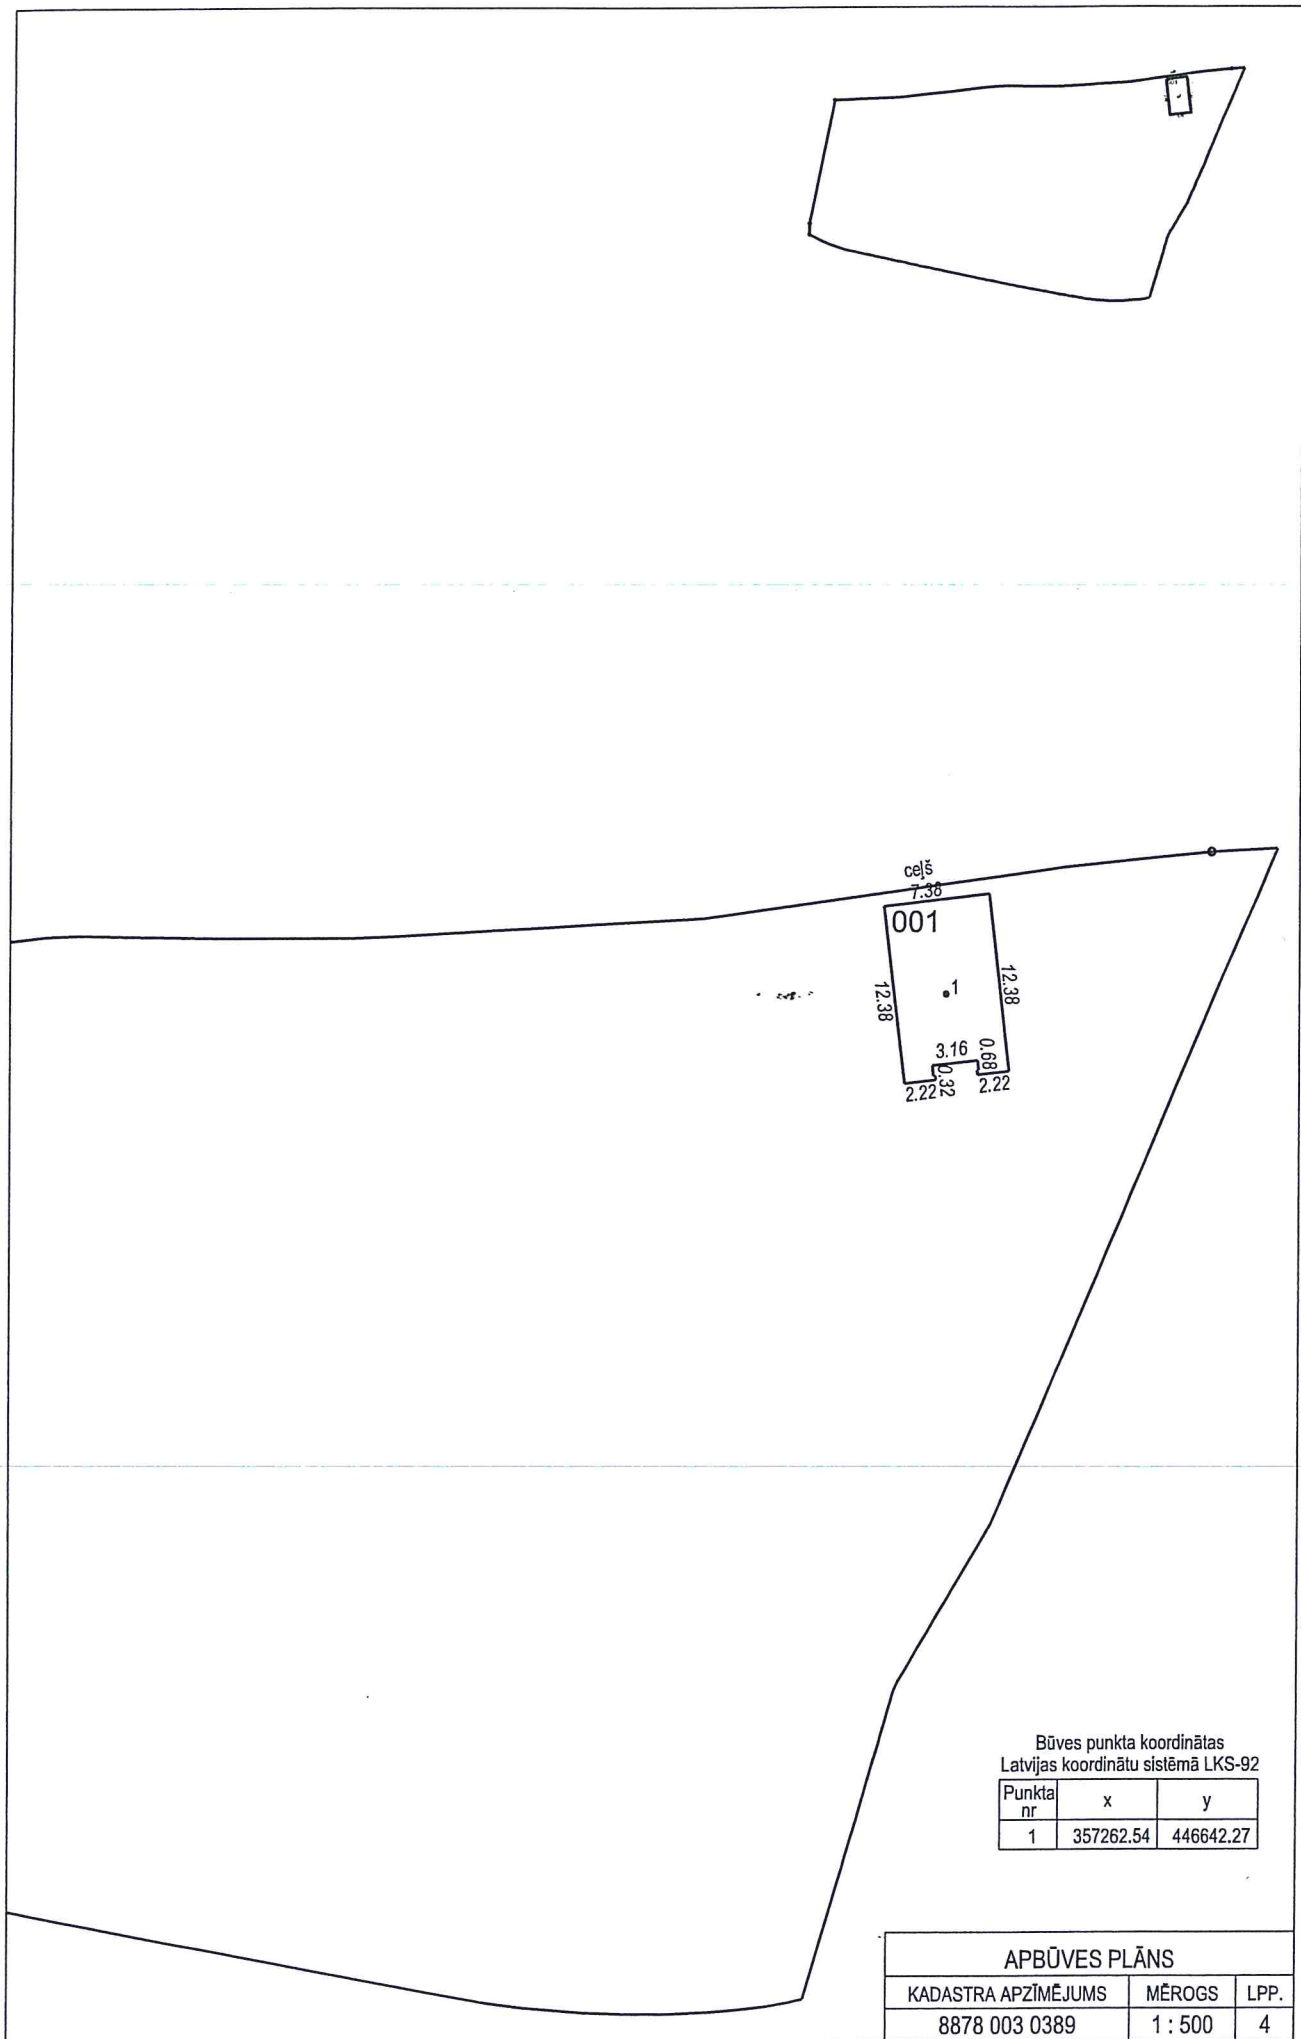

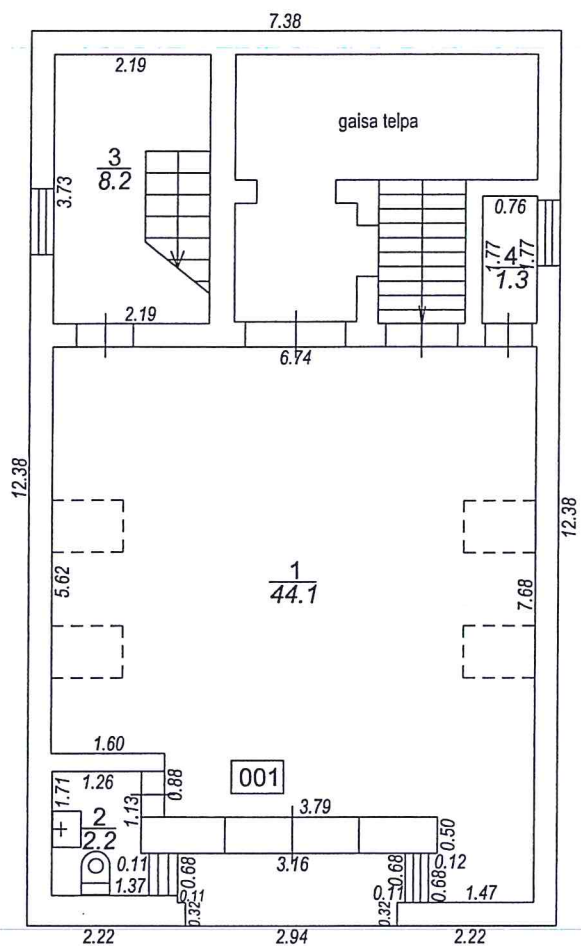


STĀVA PLĀNS

KADASTRA APZĪMĒJUMS	STĀVS	MĒROGS	LPP.
8878 003 0389 001	1	1 : 100	5

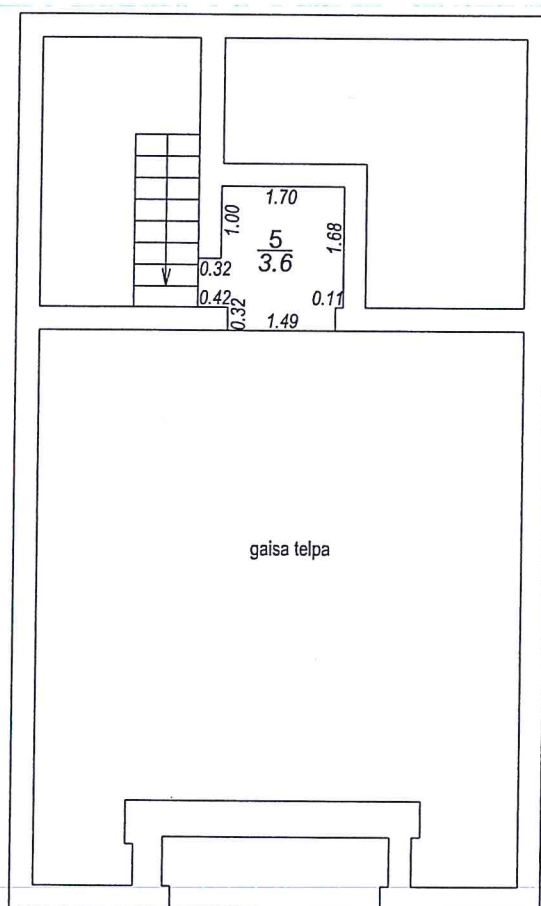

STĀVA PLĀNS			
KADASTRA APZĪMĒJUMS	STĀVS	MĒROGS	LPP.
8878 003 0389 001	1_2.līmenis	1 : 100	5

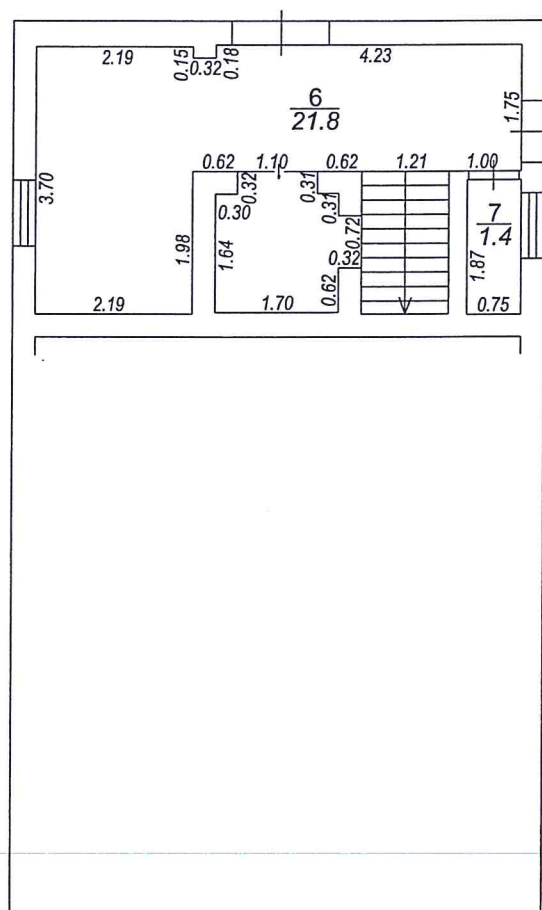

STĀVA PLĀNS			
KADASTRA APZĪMĒJUMS	STĀVS	MĒROGS	LPP.
8878 003 0389 001	-1	1 : 100	7



8878 003 0389 001_20120618_EF_1



8878 003 0389 001_20120618_EF_2