



Plānojamā fasāde asīs 1-2

M 1:100

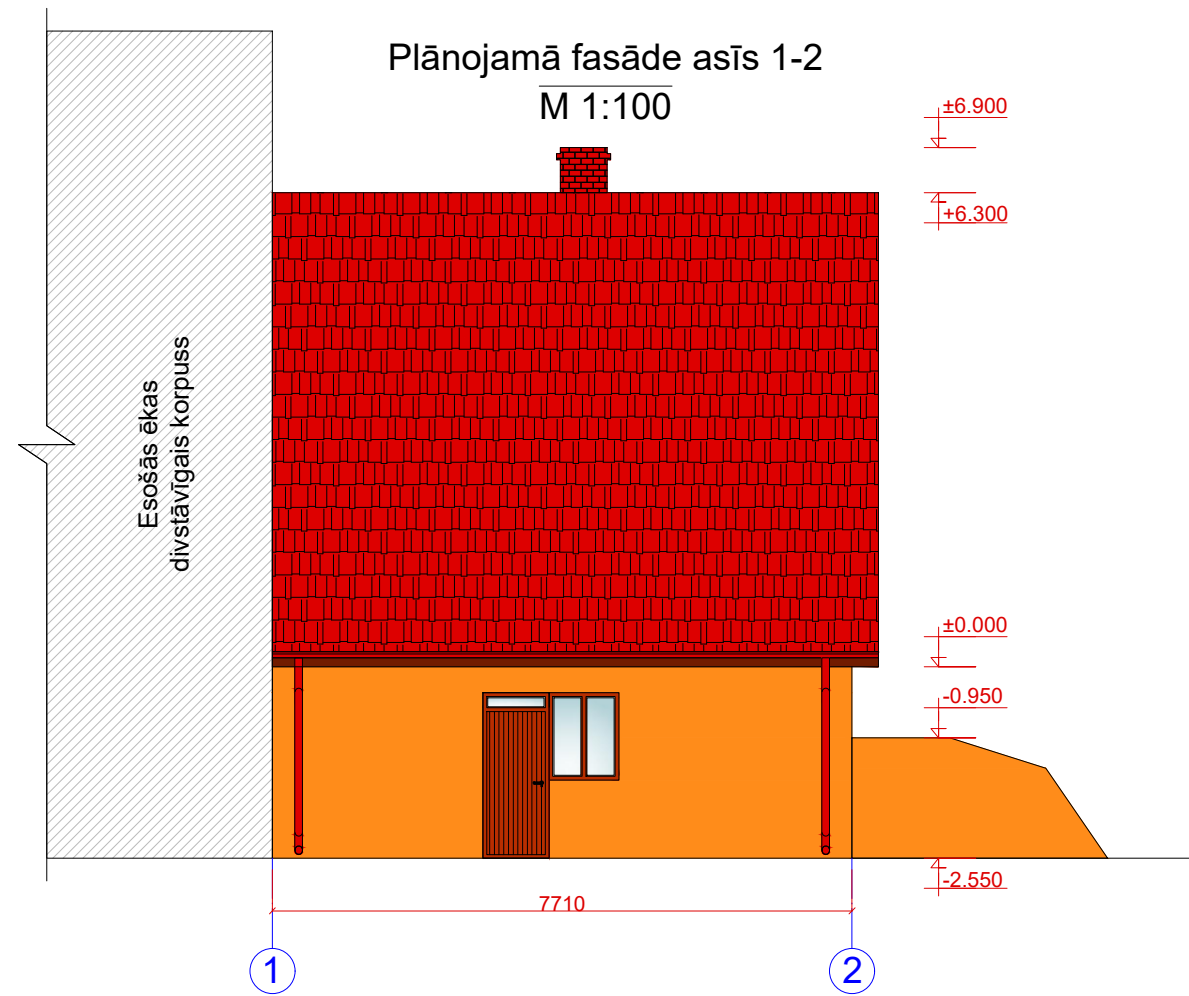


Plānojamā fasāde asīs 2-1

M 1:100

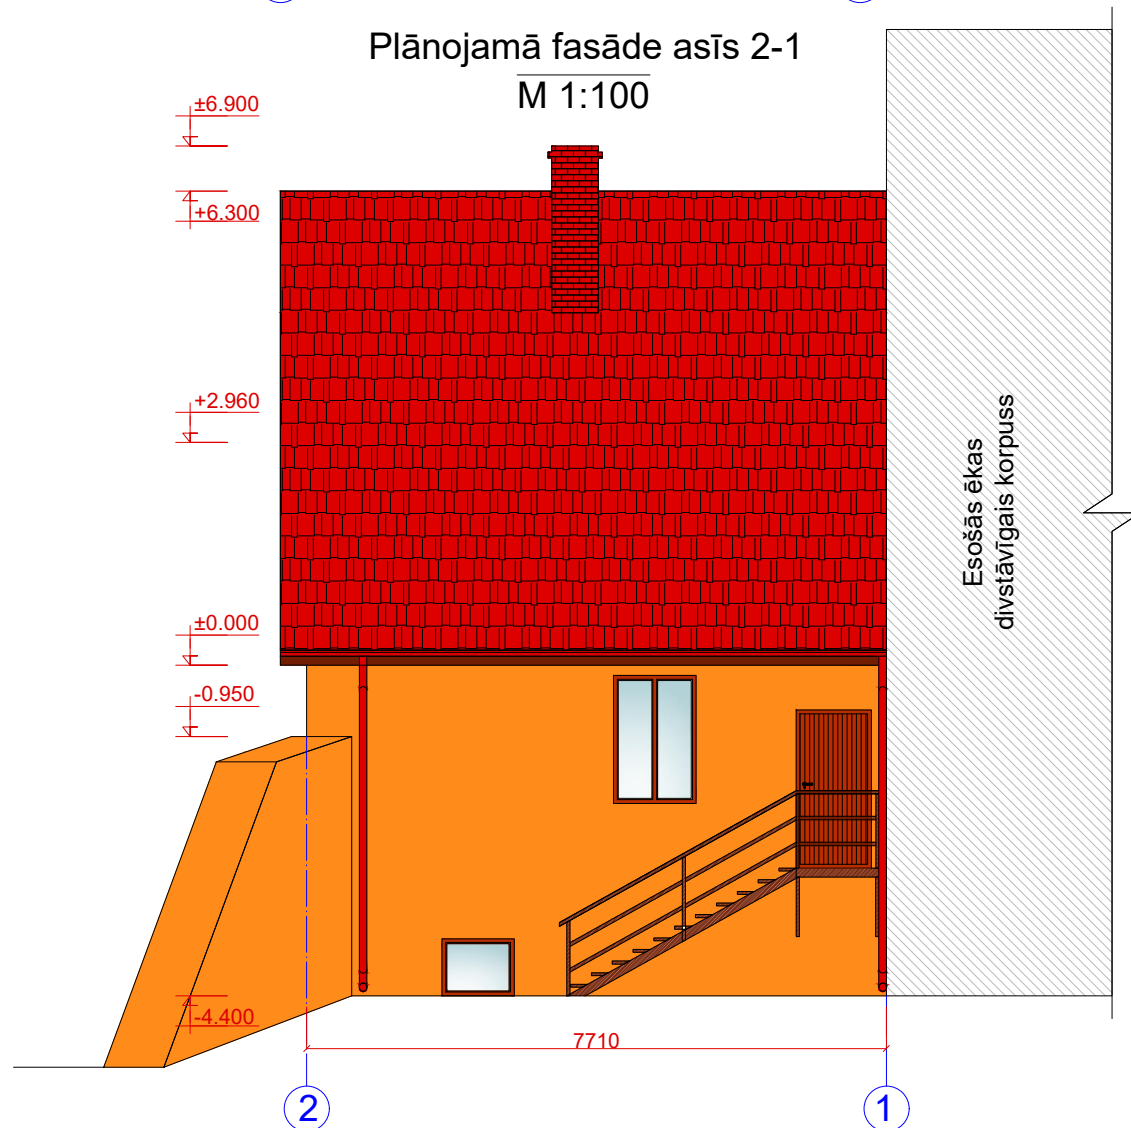

Plānojamā fasāde asīs A-B


M 1:100

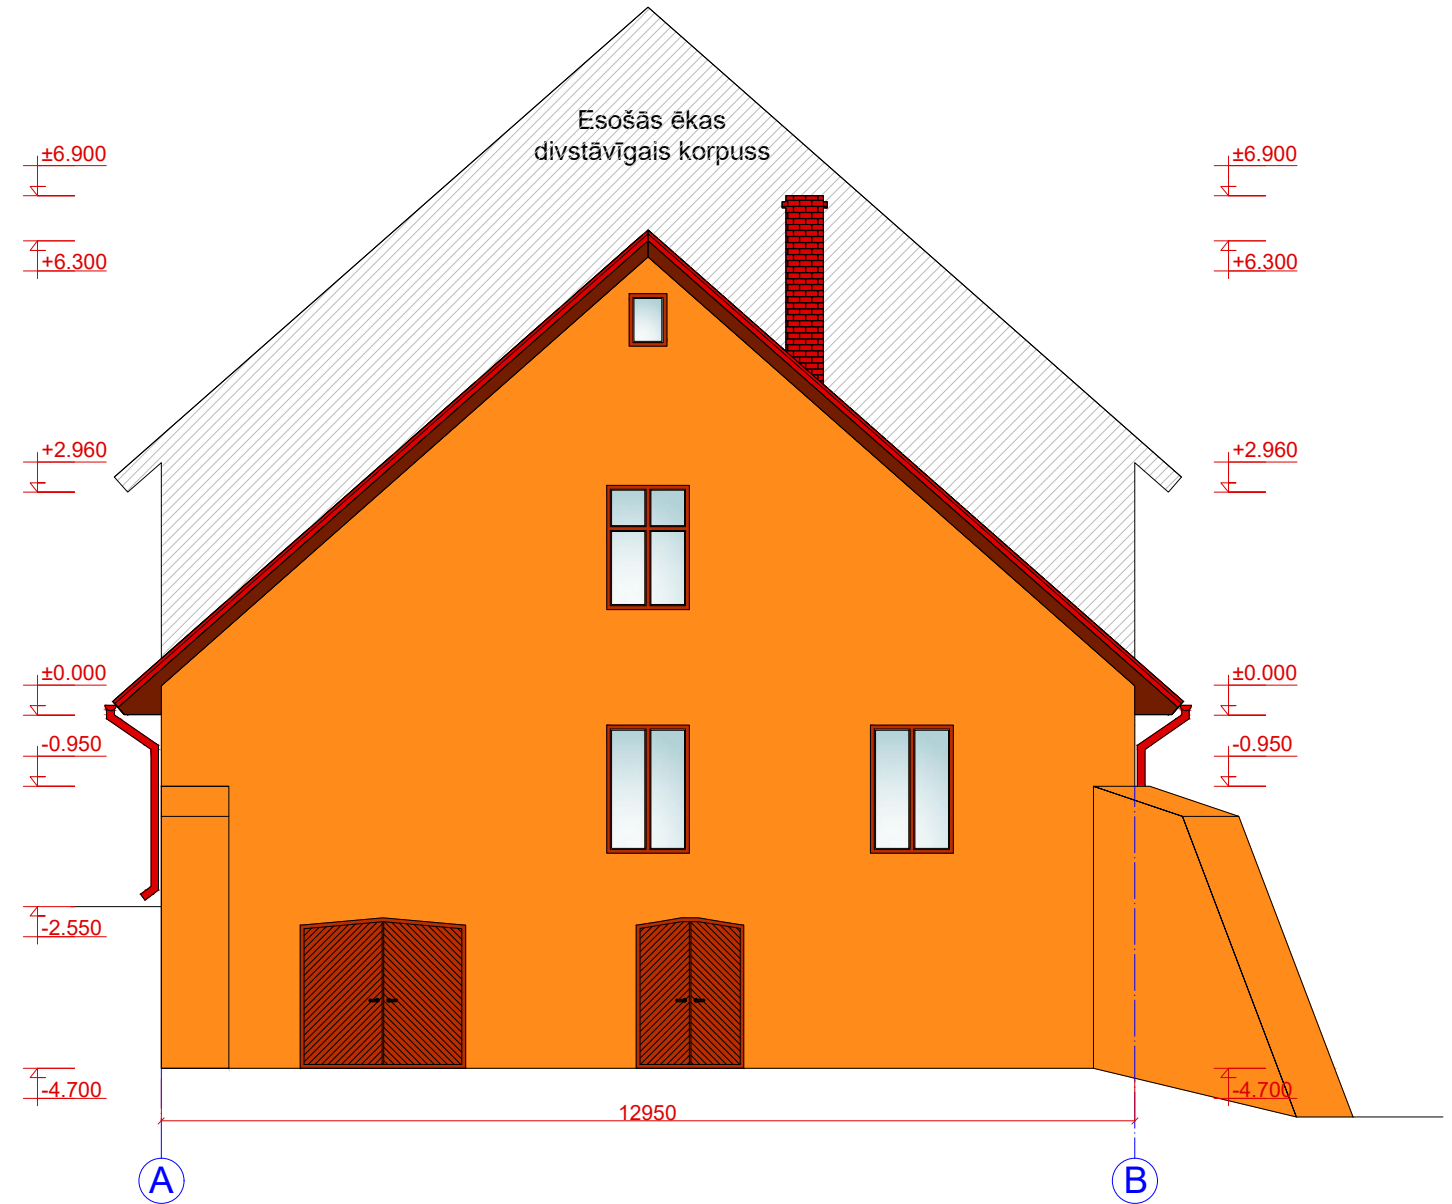

Piezīmes:

1. Augstuma atzīmes dotas metros, izmēri - milimetros.
2. Par ±0.000 atzīmi pieņemta pamata augstuma atzīme.

APZĪMĒJUMI:

	Metāla dakstiņveida jumta segums ar PĒ pārklājumu. Krāsu tonis: sarkans RR-29
---	--

Amats	Vārds, uzvārds	Paraksts	Dat.	BŪVNICĪBAS IEROSINĀTĀJS:	
				Talsu novada pašvaldība Strazdes pagasta pārvalde	
Būvpr.vad.	D.Siliņa		07.04.21.	Reģ.Nr. 90009113532	
Būvzinziene	D.Siliņa		07.04.21.	OBJEKTS: "Spirta dedzinātavas" jumta atjaunošana	Sertifikāta nr. 3-01547
Izstrādāja	R.Mārtinsons		07.04.21.	Adrese: "Spirta dedzinātavas", Strazde, Strazdes pag, Talsu nov, Ēkas kad. apz. 88860030133001	
Arh.nr.				Rasējuma nosaukums: Plānojamā fasāde asīs A-B Plānojamā fasāde asīs 1-2 un 2-1	STADIJA AP_K MARKA: AR
Nr.					LAPA AR-2 LAPU SKAITS: 4
				Files:	MĒROGS 1:100