



Spāru plāns

M 1:100

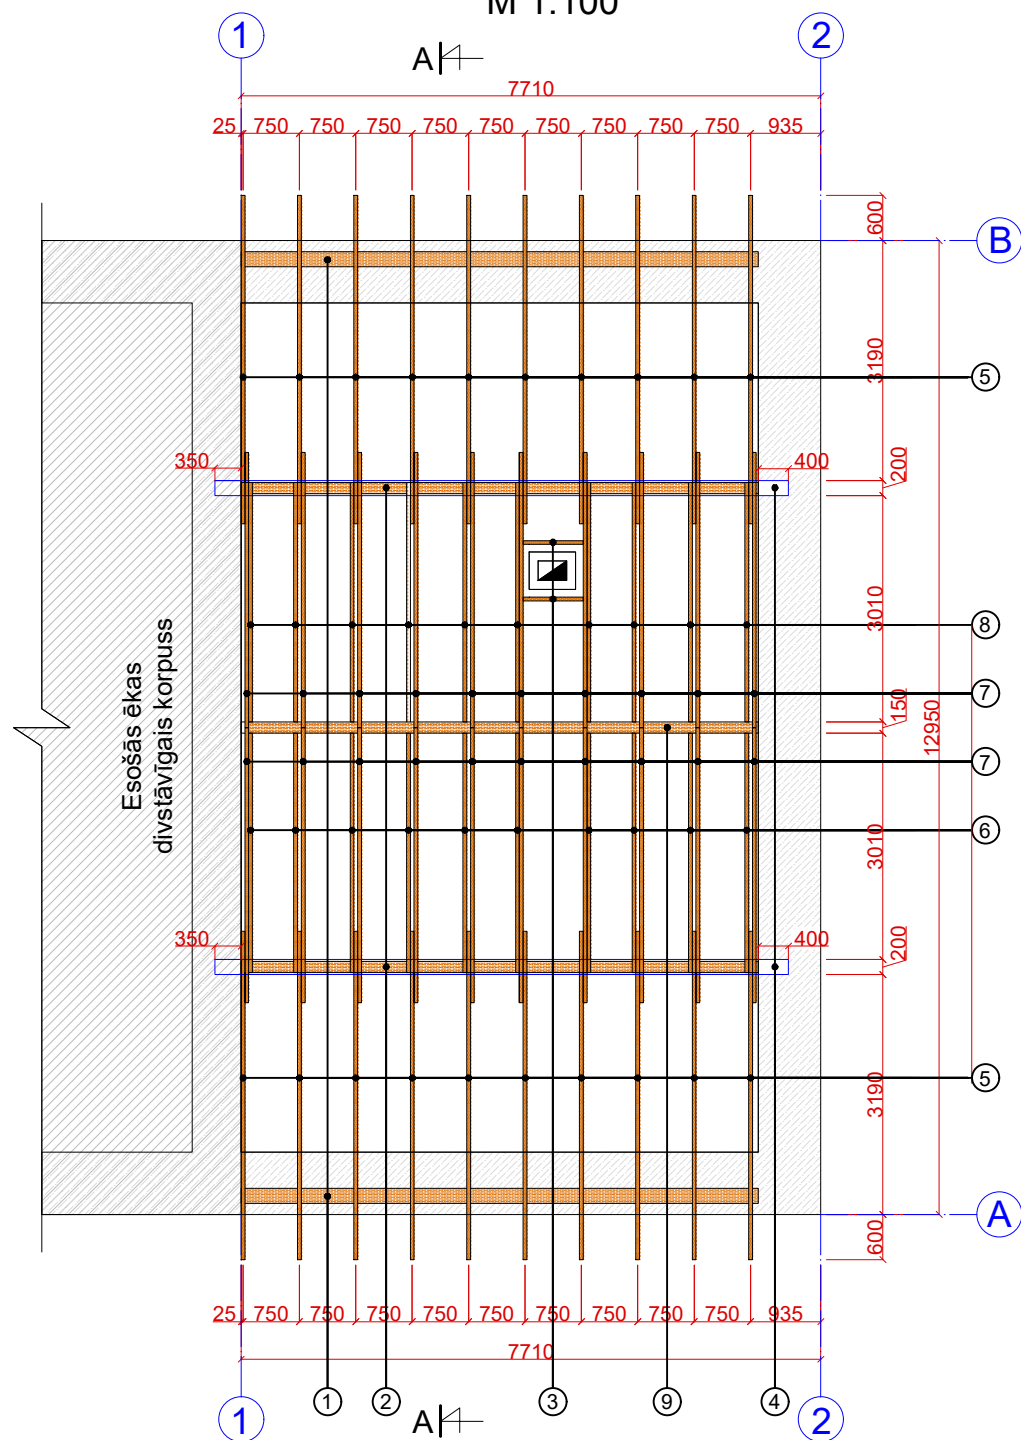

Jumta plāns

M 1:100

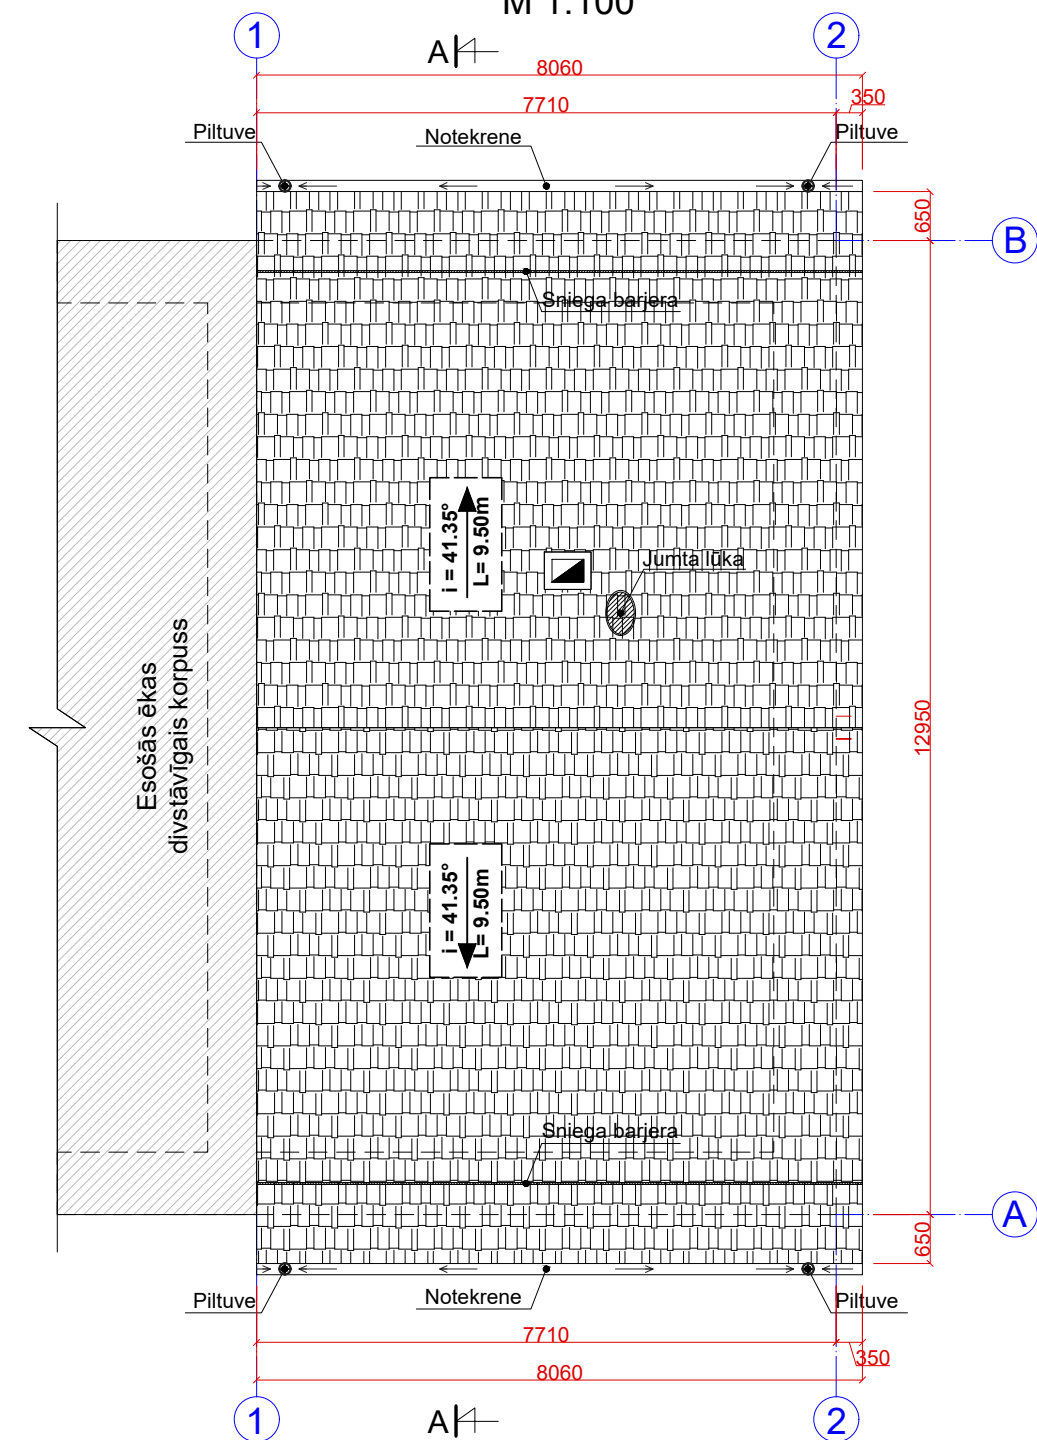

MATERIĀLU SPECIFIKĀCIJA

Poz.	Materiāls	izm. bxxh cm	L cm	skaitis	L m	kubm.
1	Mūrlata	20x20	700	2	14.00	0.560
2	Jumta krēsls	10x15	700	10	70.00	1.050
3	Paspāre	5x20	80	2	1.60	0.016
4	Tērauda sija HEA 200	20x19	770	2	15.40	
5	Spāre	5x20	580	20	116.00	1.160
6	Apakšējā savilce	5x20	650	10	65.00	0.650
7	Spāre	5x20	490	20	98.00	0.980
8	Augšējā savilce	5x20	285	10	28.50	0.285
9	Kopturis	15x10	700	5	35.00	0.525
10	Garenlatojums	5x3				0.314
11	Šķērslatojums	10x3.5				2.700
Kopā:						8.240

Piezīmes:

1. Augstuma atzīmes dotas metros, izmēri - milimetros.
2. Koka konstrukciju apstrādāt ar uguns aizsargājošu preparātu.
3. Koka konstrukciju un mūra saskarsmes vietās, ievietot divās kārtās ruberoīda starplikas.
4. Metāla elementus attīrīt no rūsas, netīrumiem un nokrāsot ar gruntskrāsu divas reizes.
5. Mūrlata jāstiprina pie sijām ar Vormann stiprinājumiem vai ekvivalentiem.
6. Spāres jāstiprina pie mūrlatas ar Vormann stiprinājumiem vai ekvivalentiem.
7. Metāla dakstiņveida jumta segums ar PE pārklājumu. Krāsu tonis: sarkans RR-29.
8. Jumta seguma kopējā kvadrātūra ir 153.14 m².
9. Jumta lietusūdens notek sistēma - apaļās notekrenes dm150 un apaļās notekcaurules dm120, krāsu tonis sarkans RR-29.

Amats	Vārds, uzvārds	Paraksts	Dat.	BŪVNICĪBAS IEROSINĀTĀJS:		
				Talsu novada pašvaldība Strazdes pagasta pārvalde		
Būvpr.vad.	D.Siliņa		07.04.21.	Reģ.Nr. 90009113532		
Būvzinieciene	D.Siliņa		07.04.21.	OBJEKTS: "Spirta dedzinātavas" jumta atjaunošana		
Izstrādāja	R.Mārtinsons		07.04.21.	Adrese: "Spirta dedzinātavas", Strazde, Strazdes pag, Talsu nov, Ēkas kad. apz. 88860030133001		
Arh.nr.				Rasējuma nosaukums: Spāru plāns Jumta plāns		STADIJA AP_K MARKA: AR
Nr.				Fails:		LAPA AR-3 LAPU SKAITS: 4
				MĒROGS 1:100		

Sertifikāta nr. 3-01547