

IZMANTOTO DOKUMENTU SARAKSTS

Apzīmējumi (Dok. Nr.)	Nosaukums
LBN 201-15 (MK not. Nr.333, 2015)	Būvju ugunsdrošība
LBN 202-18 (MK not. 2018)	Būvprojekta saturs un noformēšana
(MK not. Nr. 500, 2014.)	Vispārīgie būvnoteikumi
(MK not. Nr. 529, 2014.)	Ēku būvnoteikumi
LBN 310-14	Darbu veikšanas projekts
(MK not. Nr. 92, 2003.)	Darba aizsardzības prasības, veicot būvdarbus
(MK not. Nr. 660, 2007.)	Darba vides iekšējās uzraudzības veikšanas kārtība


TEHNISKI EKONOMISKIE RĀDĪTĀJI

Zemes vienības platība	1,1000ha
Apbūves laukums kopējais	50,48 m²
Apbūves blīvums	0,46%
Brīvās zaļās teritorijas rādītājs	
Kores augstums	3,27 m
Stāvu skaits	1
Būves lietošanas veids	V
Būves ugunsnoturības pakāpe	U3
Būves klasifikācija (CC)	1264

DOP DAĻAS RASĒJUMU SARAKSTS

N.p.k.	Nosaukums	Lapa
1	Vispārīgie rādītāji	DOP-1
2	Ģenerālpilāns, M 1 : 250	DOP-2

Būvniecības ierosinātājs: Talsu novada pašvaldība reģ. Nr. 90009113532				Spāres feldšera punkts Ģibuļu pagasts, Talsu novads kadastra Nr.8854 012 0221			
Būvproj.vad.	Indra Kļaviņa		11.2019.	VISPĀRĪGIE RĀDĪTĀJI	Mērogs	Lapa	
Izstrādāja	Ainārs Kļaviņš		11.2019.		1:500	DOP - 1	
					SIA"SMILŠU PILIS" Būvkomers.reģ.Nr.3262-R		

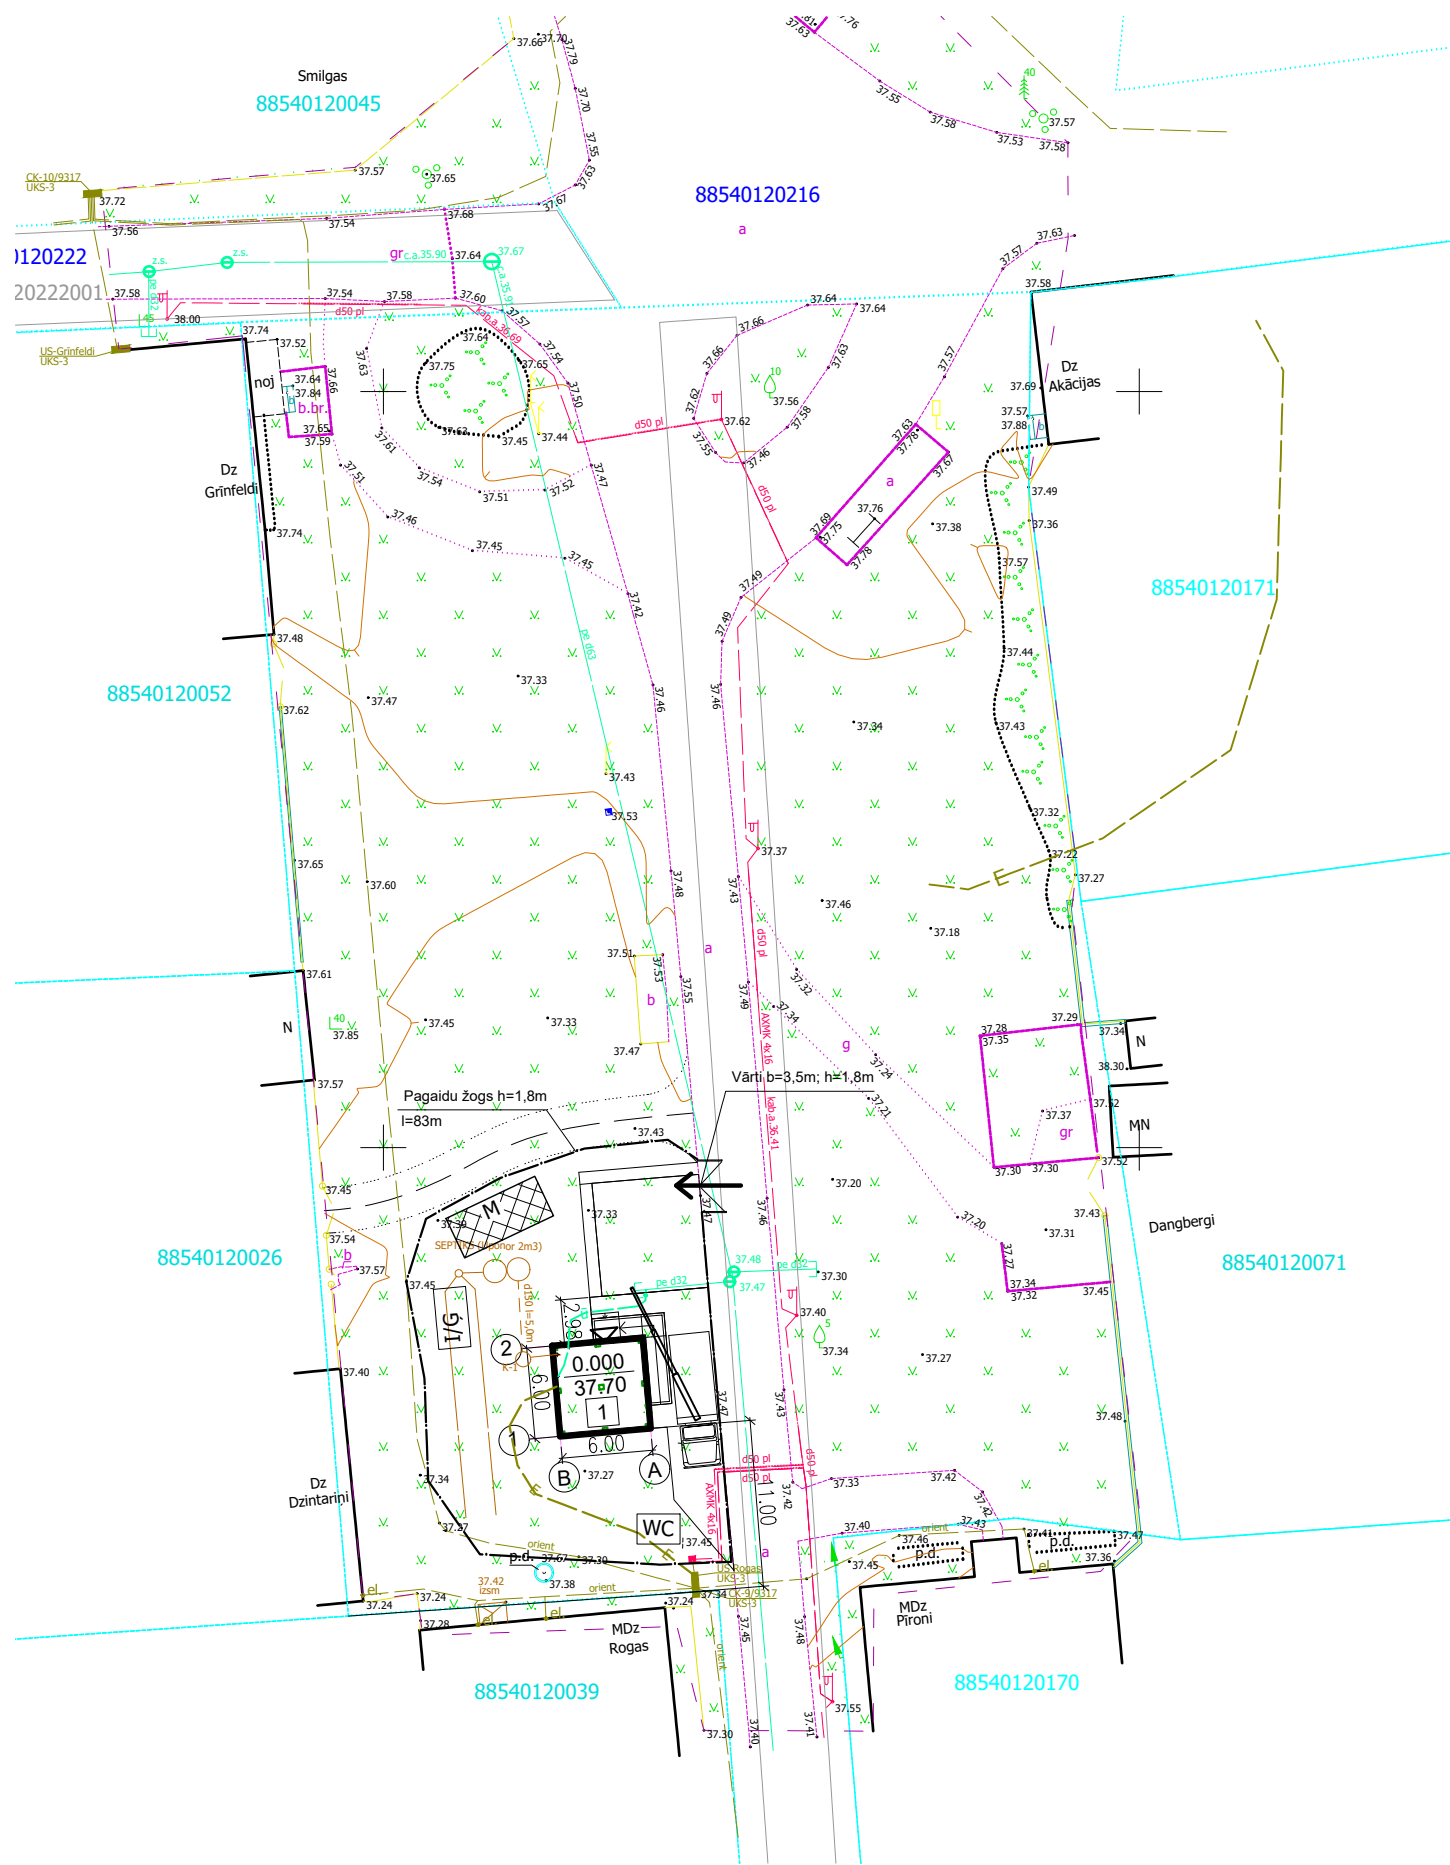

ASU KRUSTPUNKTU KOORDINĀTES

A2 - A1 asīs X=343087.411; X=343081.434;
Y=395217.154; Y=39521.677;

- Pagaidu celtniecības žogs h=1,8m; l=83m
- Ū — Ūdensvada pieslēgums PN10 PE Ø25 l=11,8m
- E — Elektrības pieslēgums un kabelis

APZĪMĒJUMI

1 Projektējamais feldšera punkts
(tipveida I grupas būve)

- I/G Instrumenti /ģērbtuves
- WC Tualete āra
- M Materiālu nokrautnes (kokmateriāli)

- ← Piekļūšana objektam
- ▢ Kravas auto ar manipulatoru

- * Elektrības pieslēgumam izmantot paredzēto pievienojumu pie esošās sadalnes.
- * Ūdeni celtniecības vajadzībām nodrošināt, izbūvējot nepieciešamo pieslēgumu esošam ūdensvadam.
- * Nepieļaut nepiederošu personu atrašanos būvlaukumā darbu veikšanas laikā.

Būvniecības ierosinātājs: Talsu novada pašvaldība reģ. Nr. 90009113532				Spāres feldšera punkts Ģibuļu pagasts, Talsu novads kadastra Nr.8854 012 0221		
Būvproj.vad.	Indra Kļaviņa		11.2019.	ĢENPLĀNS	Mērogs	Lapa
Izstrādāja	Ainārs Kļaviņš		11.2019.		1:500	DOP - 2
					SIA"SMILŠU PILIS"	
					Būvkomers.reģ.Nr.3262-R	