


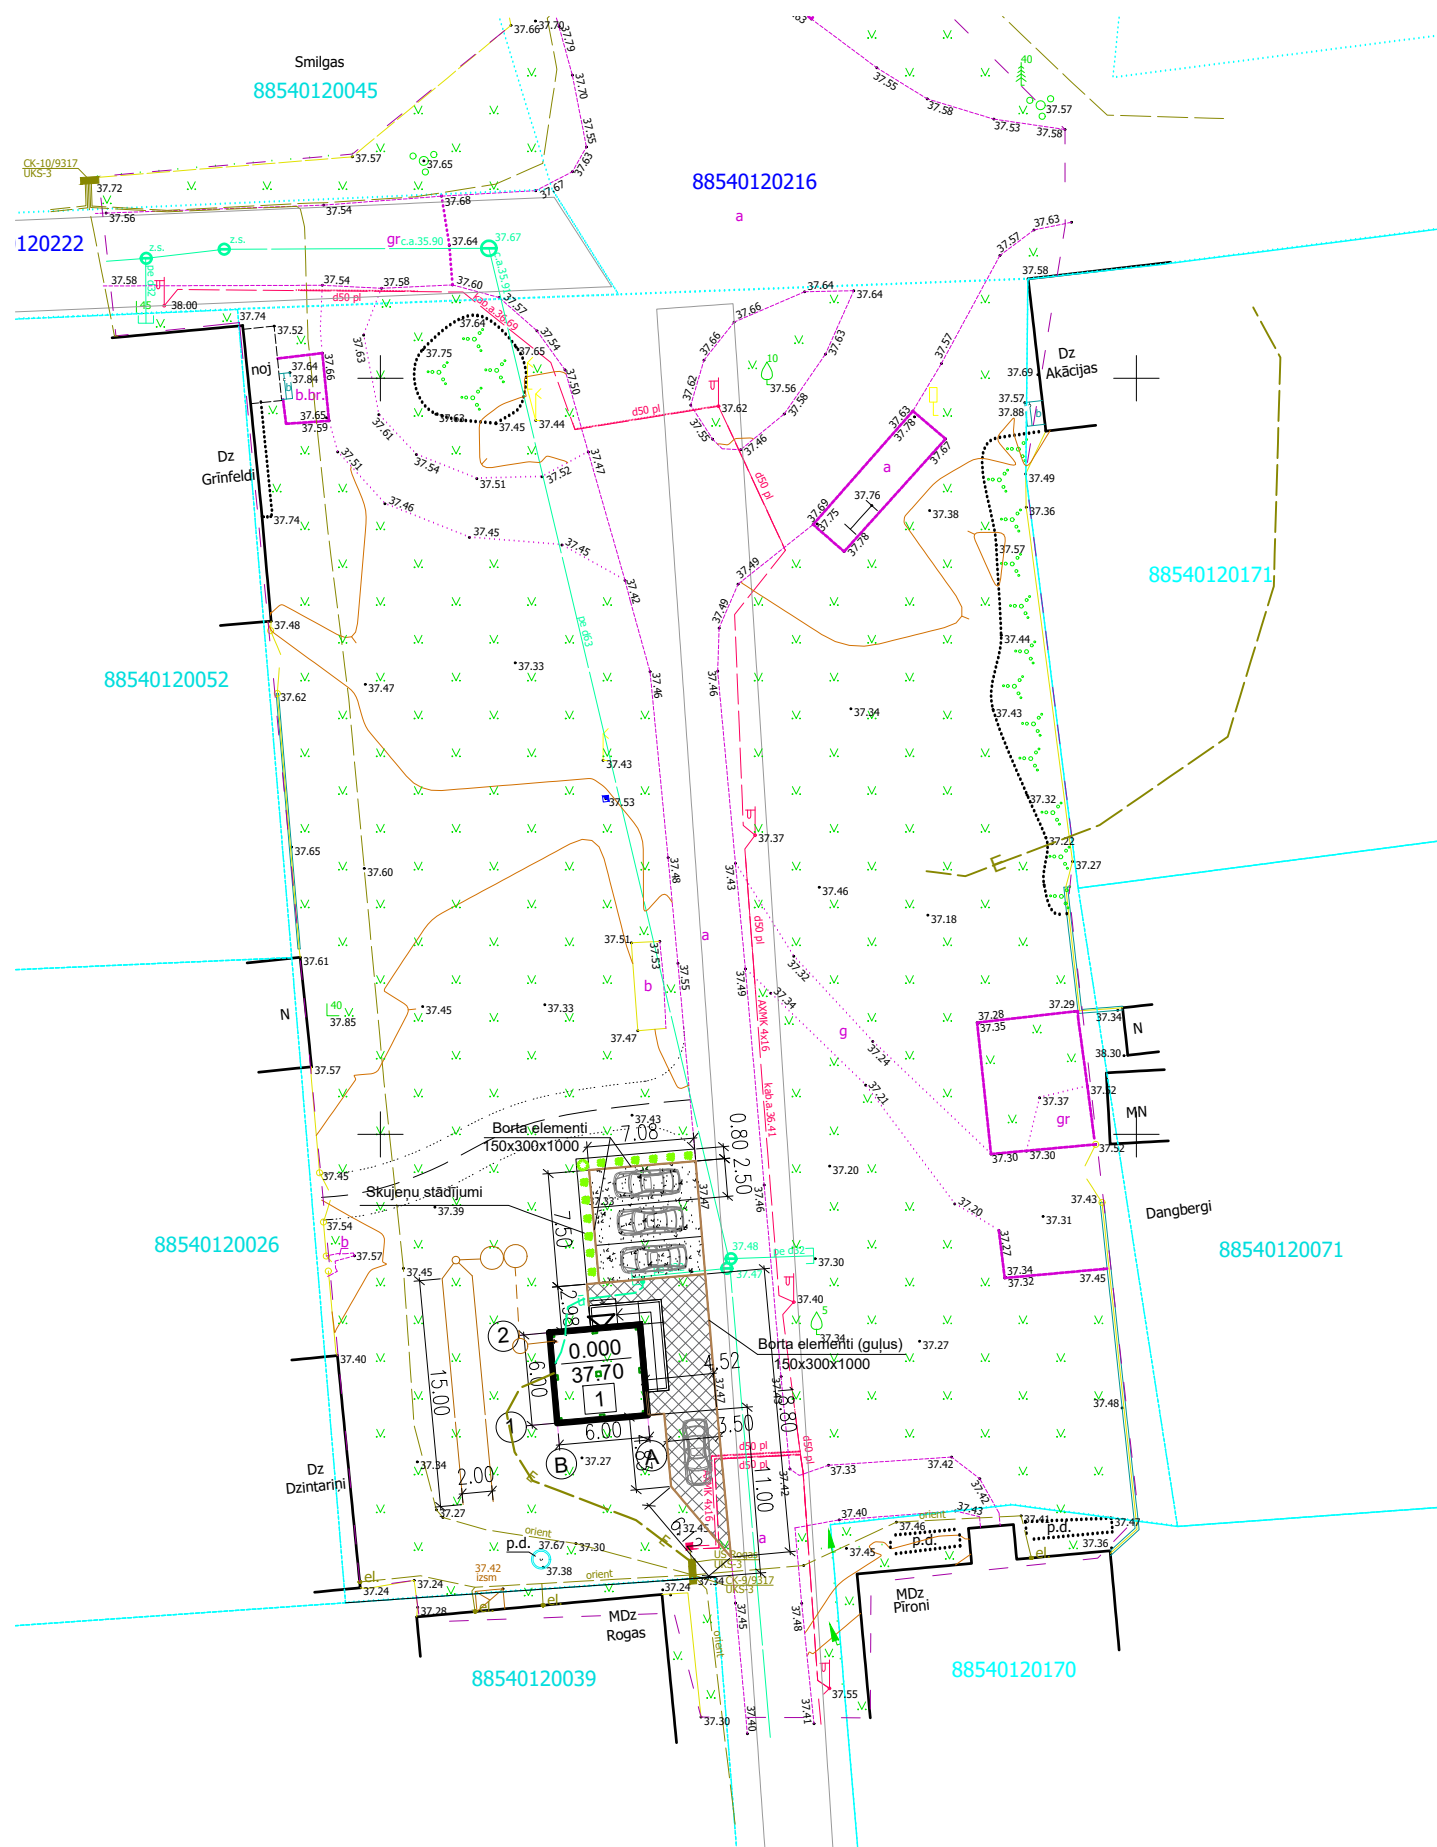


APZĪMĒJUMI

1 Projektējamais feldšera punkts
(tipveida I grupas būve)

- K Kanalizācijas vads (pieslēgums septikam) PP, SN8 Ø160
- Ū Ūdensvada pieslēgums PN10 PE Ø25 l=11,8m
- E Elektrības pieslēgums un kabelis
- Betona bruģēts laukums - 62,1m²
- Grants-šķembu 0-45mm maisījums auto laukumam - 53,0m²
- Betona borta elementi 150x300x1000mm; - 63,6m
- Skujeņu stadījumi pie auto stāvvietas - 13gb

- * Betona borta elementus pie ielas (ceļa) iebūvēt guļus stāvoklī.
- * Labiekārtojam izmantot esošo augsni.
- *Bruģi pie pandusa sākuma pielaist bez pakāpēm.

Būvniecības ierosinātājs: Talsu novada pašvaldība reģ. Nr. 90009113532				Spāres feldšera punkts Ģibuļu pagasts, Talsu novads kadastra Nr.8854 012 0221	
Būvproj.vad.	Indra Kļaviņa		11.2019.	Mērogs	Lapa
Izstrādāja	Ainārs Kļaviņš		11.2019.	1:500	GP - 2
				LABIEKĀRTOJUMA PLĀNS	
				SIA"SMILŠU PILIS"	
				Būvkomers.reģ.Nr.3262-R	

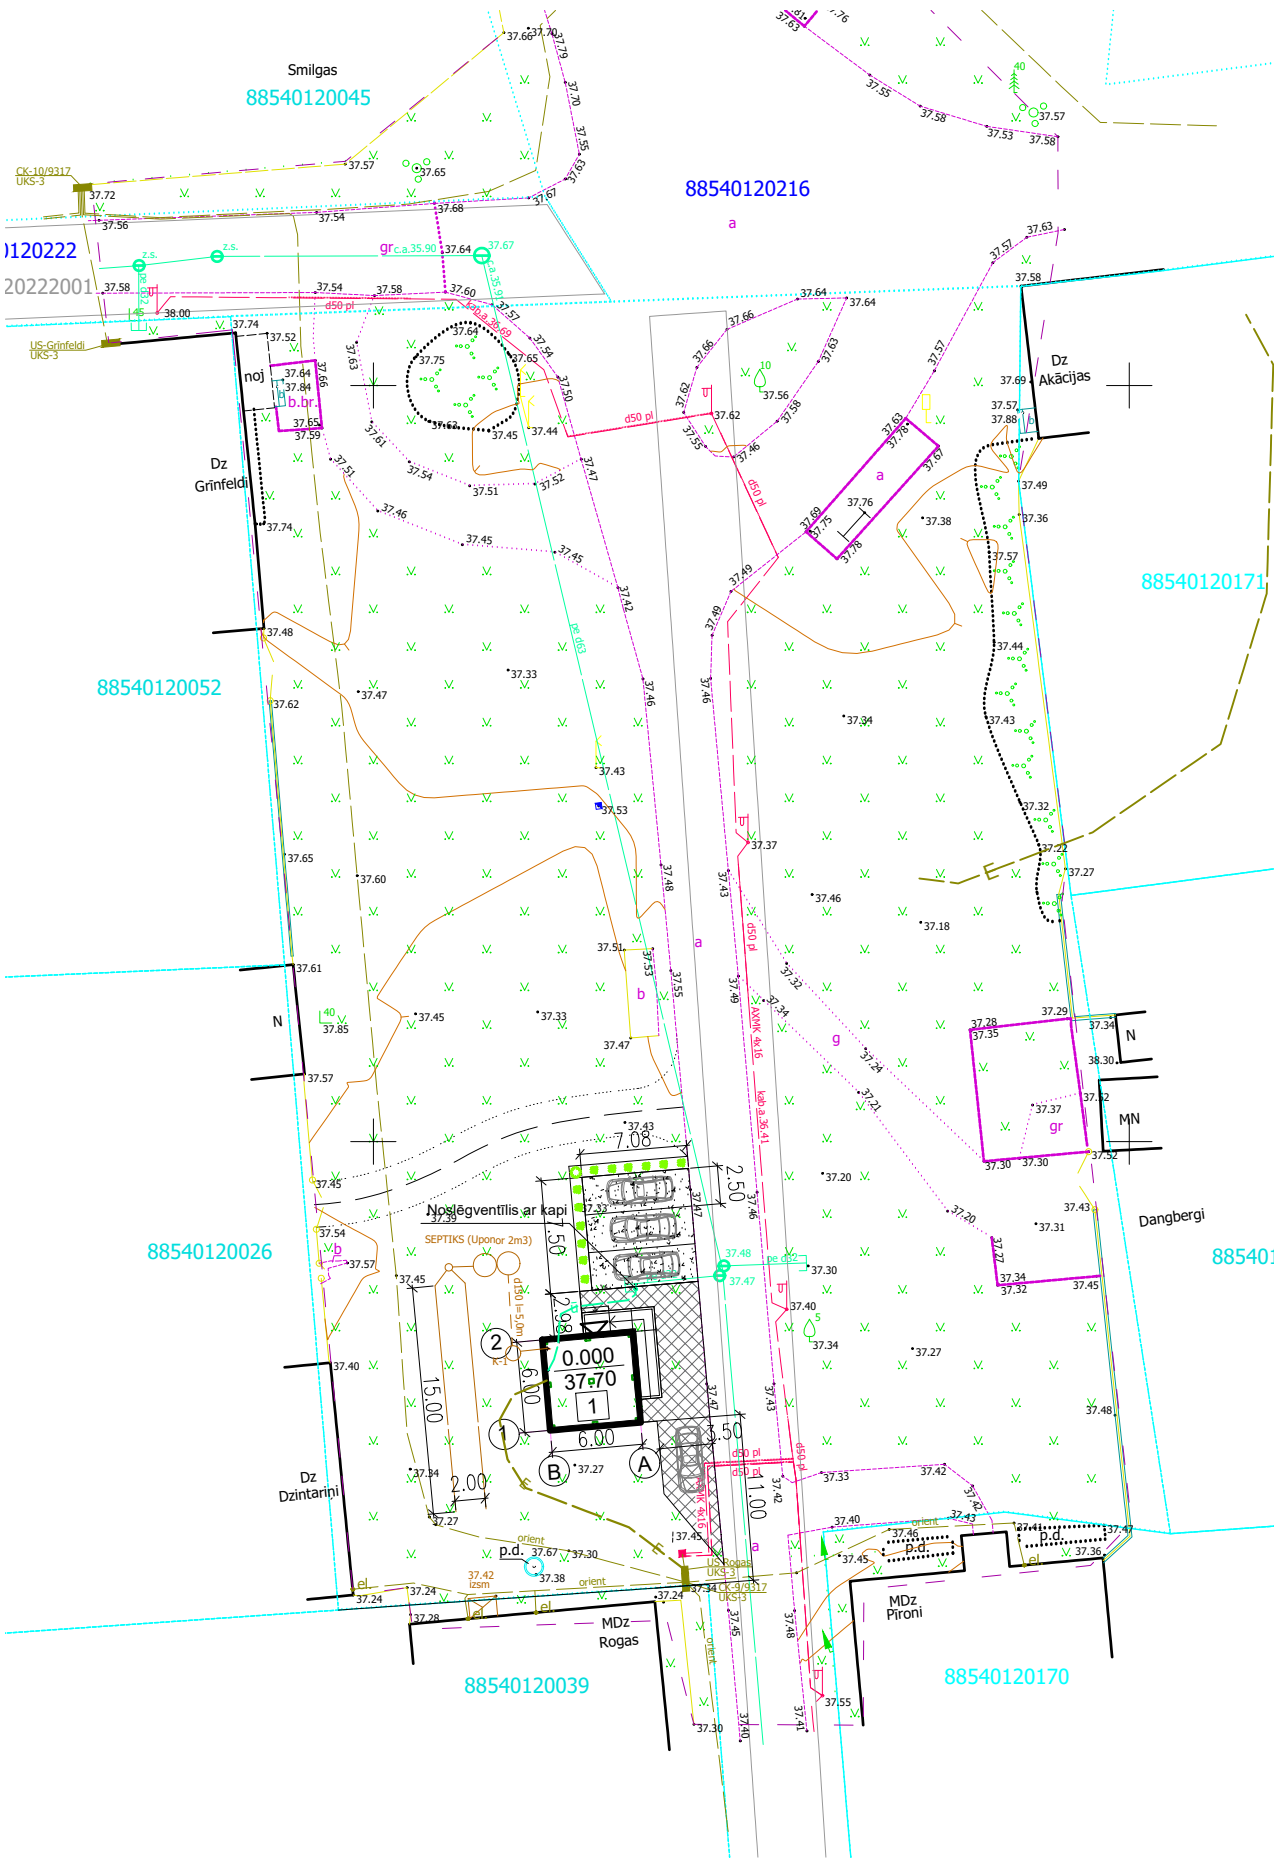

TEHNISKI EKONOMISKIE RĀDĪTĀJI									
Npk.	Nosaukums	Zemes vien.plat.	Apb.lauk. (m²)	Kopējā plat. (m²)	Kubatūra (m³)	Stāvu skaits	Ugunsdr pakāpe	Apbūves blīvums	CC kods
1	Feldšera punkts	1,1000ha	50,48	31,64	115	1	U3	0.46%	1264

ASU KRUSTPUNKTU KOORDINĀTES

A2 - A1 asīs X=343087.411; X=343081.434;
Y=395217.154; Y=39521.677;

- K Kanalizācijas vads (pieslēgums septikam) PP, SN8 Ø160
- Ū Ūdensvada pieslēgums PN10 PE Ø25 l=11,8m
- E Elektrības pieslēgums un kabelis
- K-1 Kanalizācijas skataka

Brūgēts laukums - 62,1m²

Grants-šķembu maisījums laukumam - 53,0m²

APZĪMĒJUMI

- 1 Projektējamais feldšera punkts (tipveida I grupas būve)

- * Ēkas pieslēgumu ūdensvadam un kanalizācijai izbūvēt atbilstoši tehn.noteikumiem.
- * Ūdens mērītāja mezglu ierīkot ēkas tehniskajā telpā.

būvniecības ierosinātājs: /Kitija Vecmane/

Būvniecības ierosinātājs: Talsu novada pašvaldība reģ. Nr. 90009113532				Spāres feldšera punkts Ģibuļu pagasts, Talsu novads kadastra Nr.8854 012 0221			
Būvproj.vad.	Indra Kļaviņa		11.2019.	PIESAISTES PLĀNS	Mērogs	Lapa	
Izstrādāja	Ainārs Kļaviņš		11.2019.		1:500	GP - 1	
					SIA"SMILŠU PILIS" Būvkomers.reģ.Nr.3262-R		