


skārds CLASSIK b=0.5mm
 met. lats 25mm (solis 200mm)
 plēve JUTA DUCH 115
 siltumizol 175mm PAROC UNM37
 TERMO Z 225mm (slipi)
 tvaika barjera
 nesošais profils

aizsargrežģis vent. vadiem

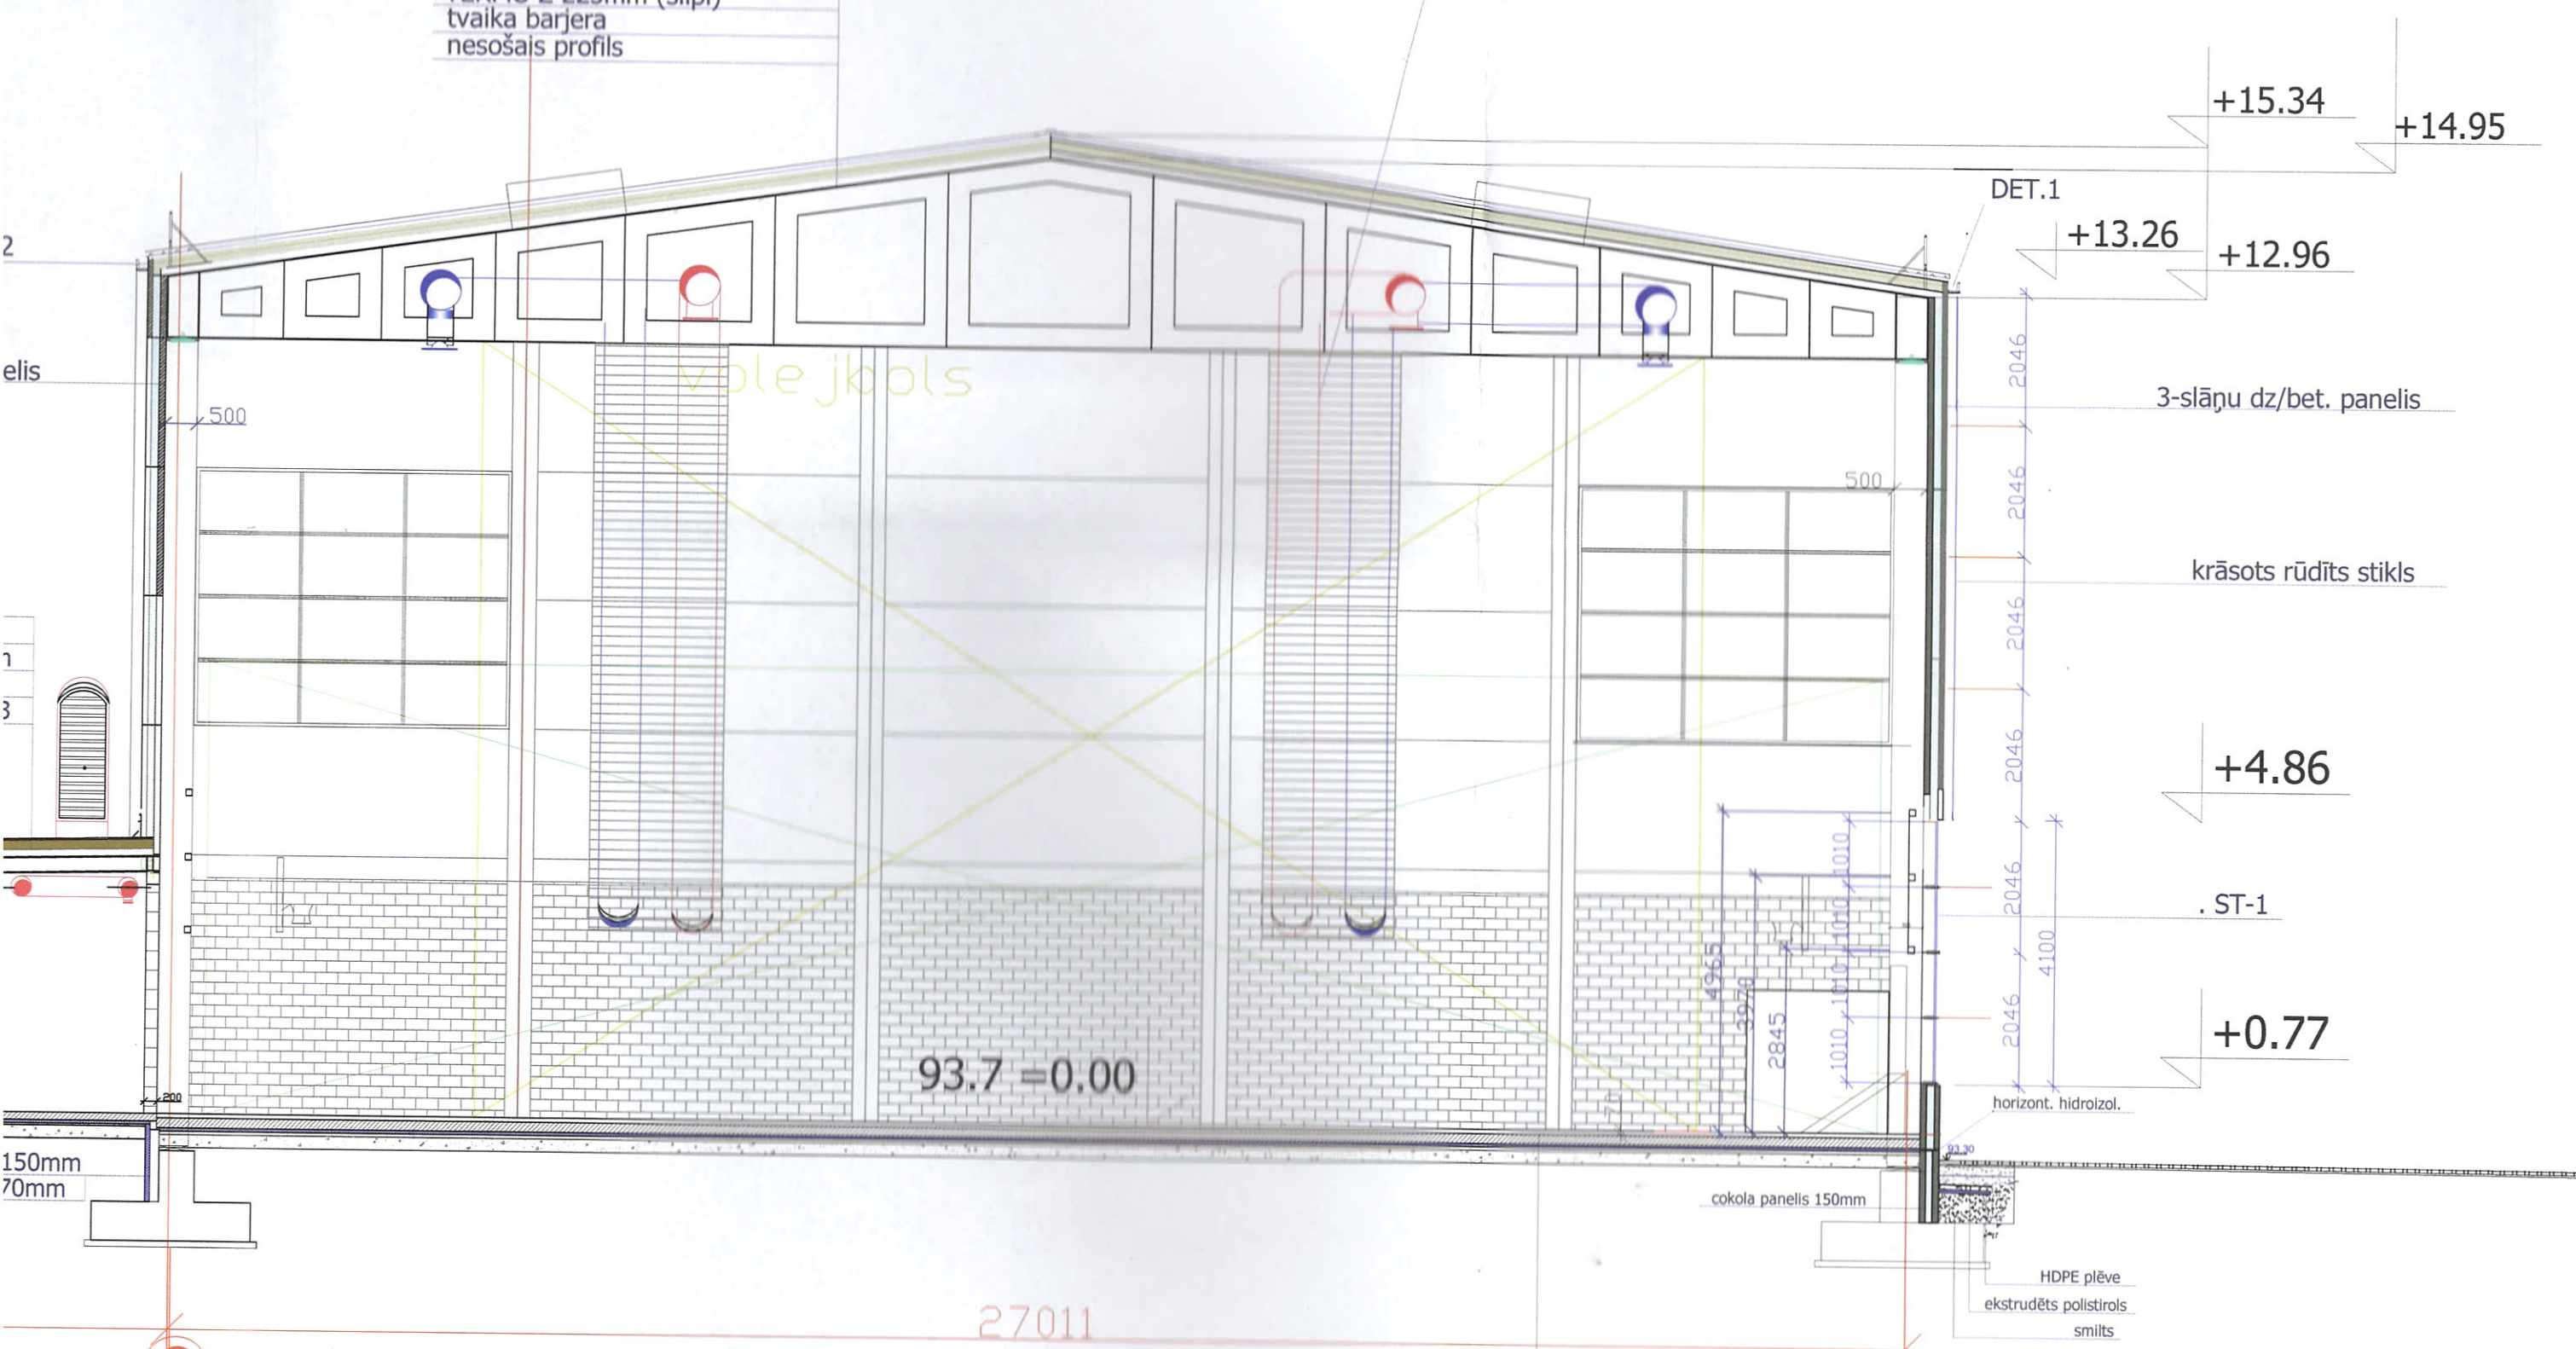

93.7 = 0.00

27011

C
C

D

virsmas ar virsmas cietinātāju)

(FLOORMATE 200 SL-A) vai analogs

oša dēļi 23mm
 ugunsizturīgs finieris b=12mm 2kārtas (1525x3050)
 gumijas polsteri 19 mm, solis 160 x 160 mm
 betons 150mm tārauda šķiedras 25 kg/m³