


Stāva plāns — Поэтажный план

coltnai № 1
 город (поселок) Valbi (skrajā) Valbi rajons
 улица LIELĀ DZARĀINA iela № 25

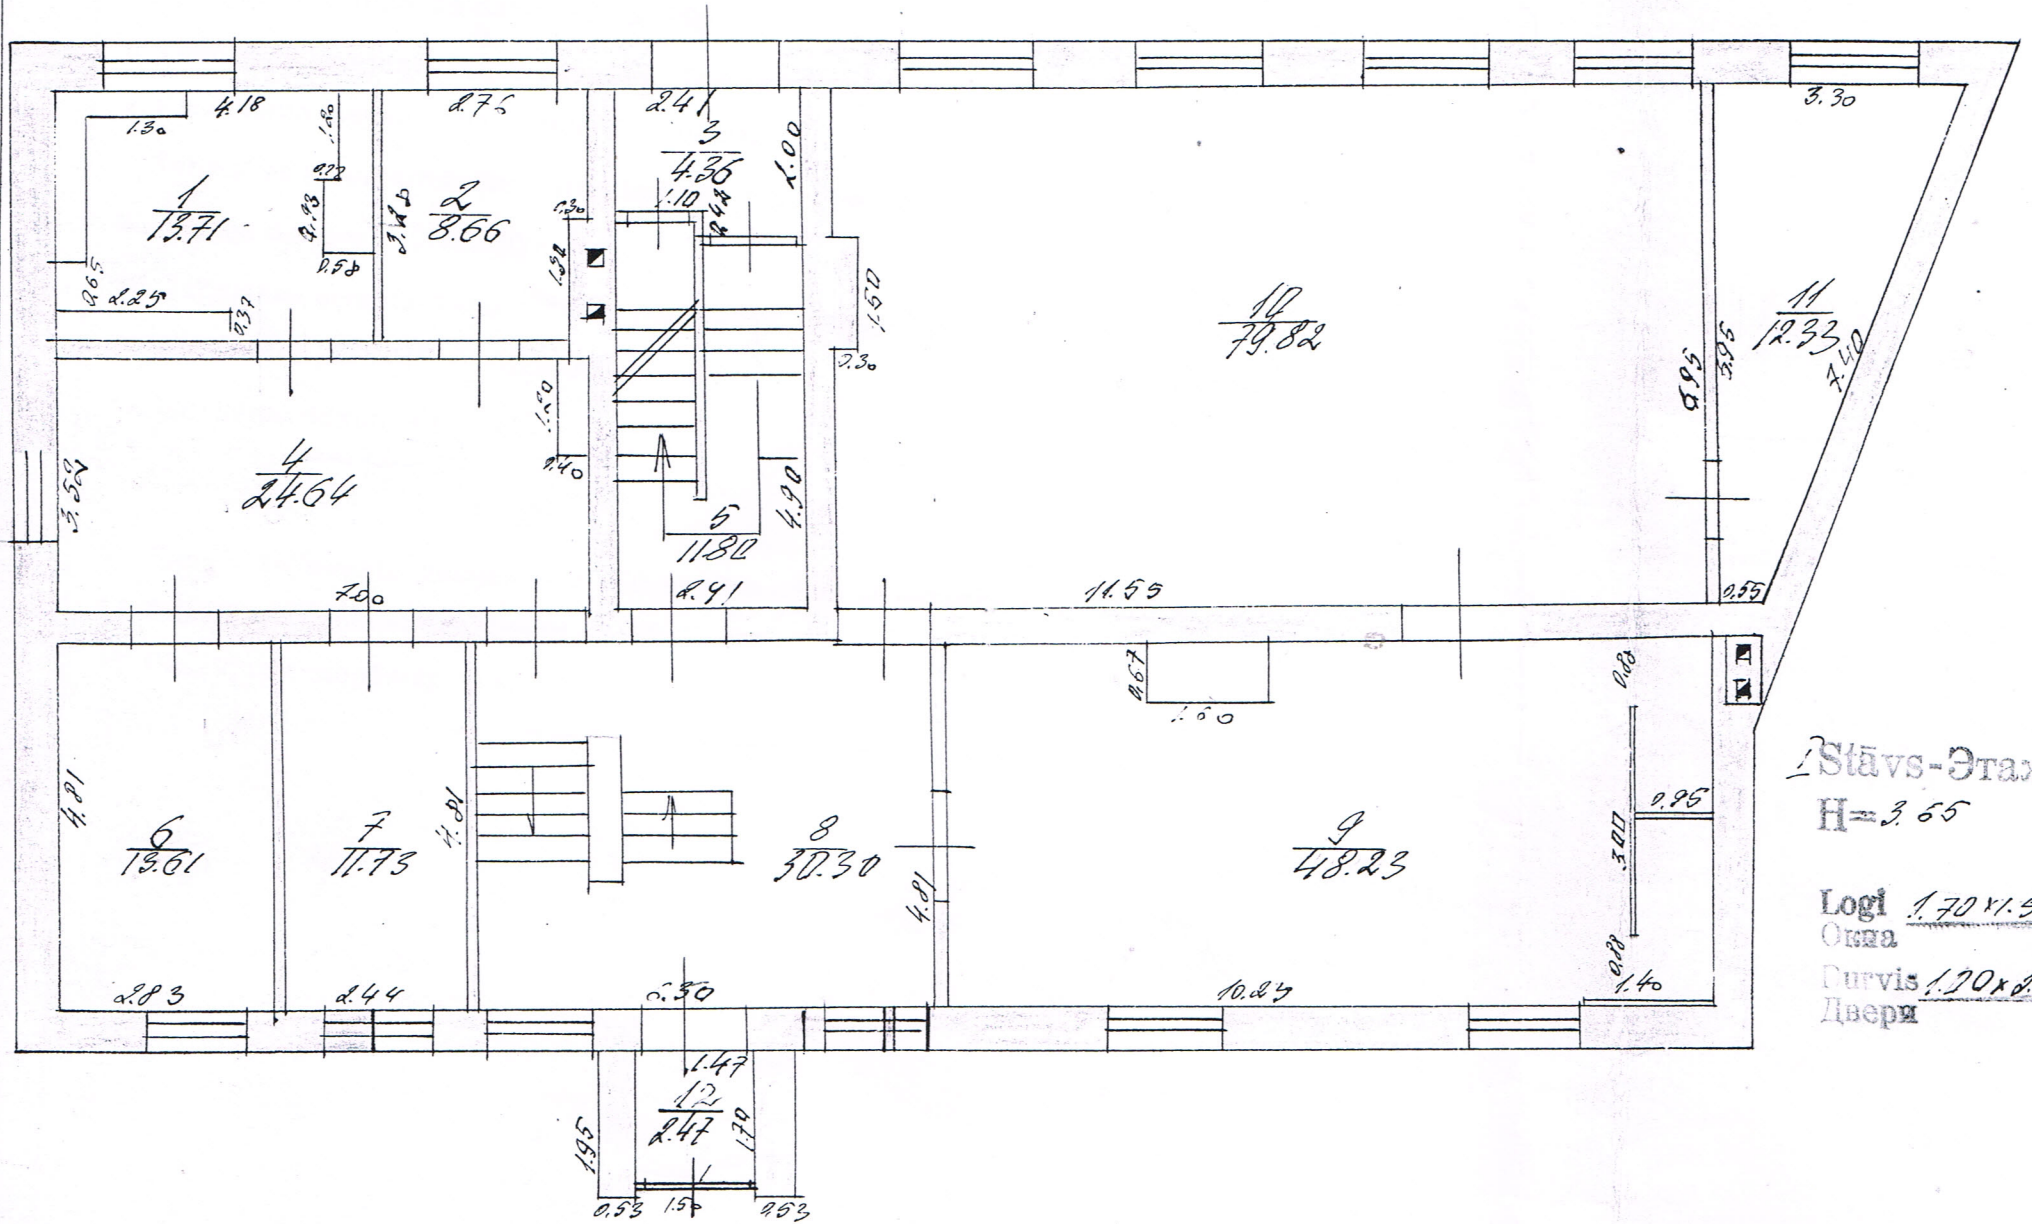

Stāvs-Этаж
 H=3.65

Logi 1.70 x 1.50
 Oka
 Durvis 1.20 x 2.15
 Двери

Mērogs 1:100
 Масштаб

Inventarizators - Исполнитель: Ku.
 Rasētājs - II
 Kontrolieris - III
 "Gājējā" 19. 82