




PRETSKATS
M 1:20

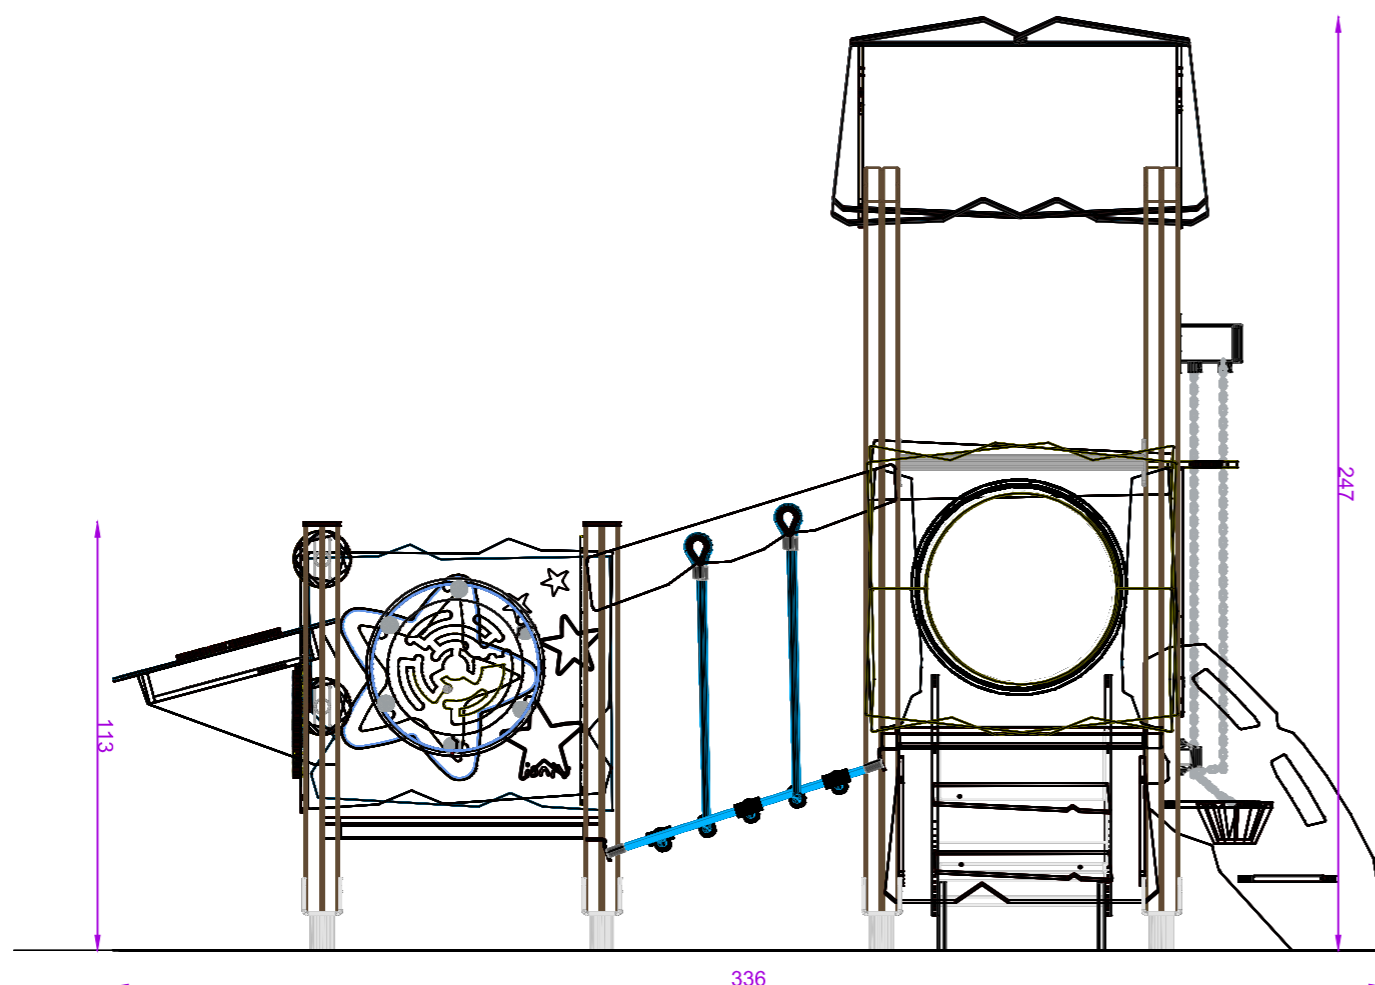

SĀNSKATS
M 1:20

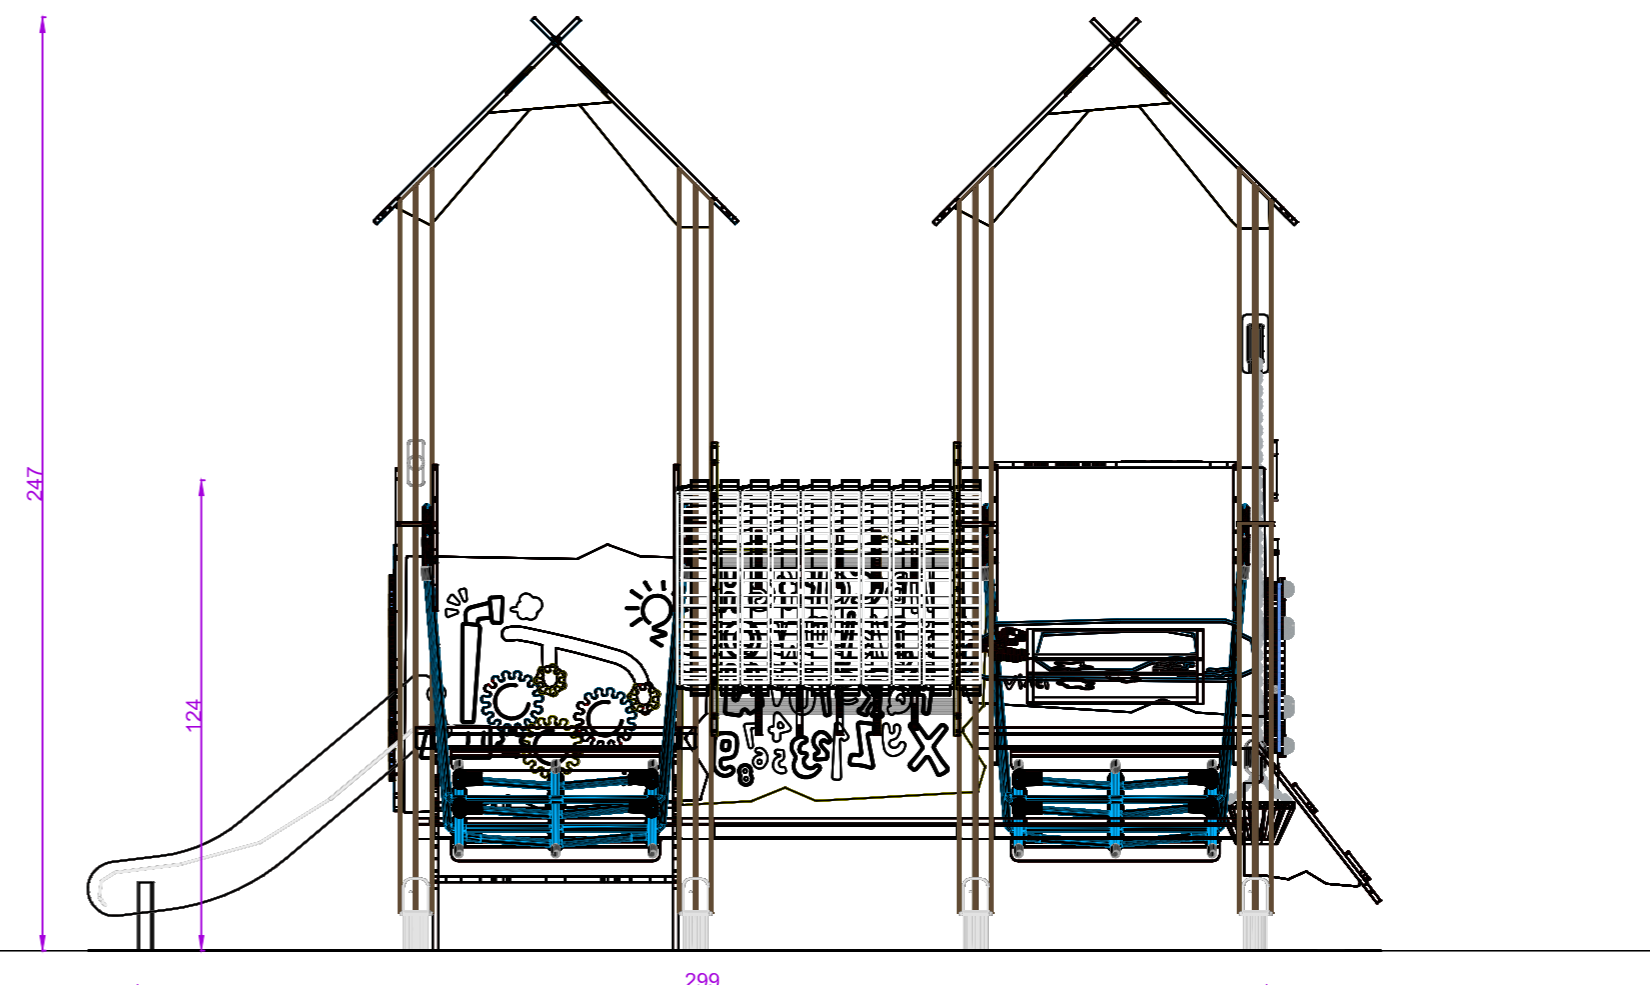

VIRSSKATS
M 1:50

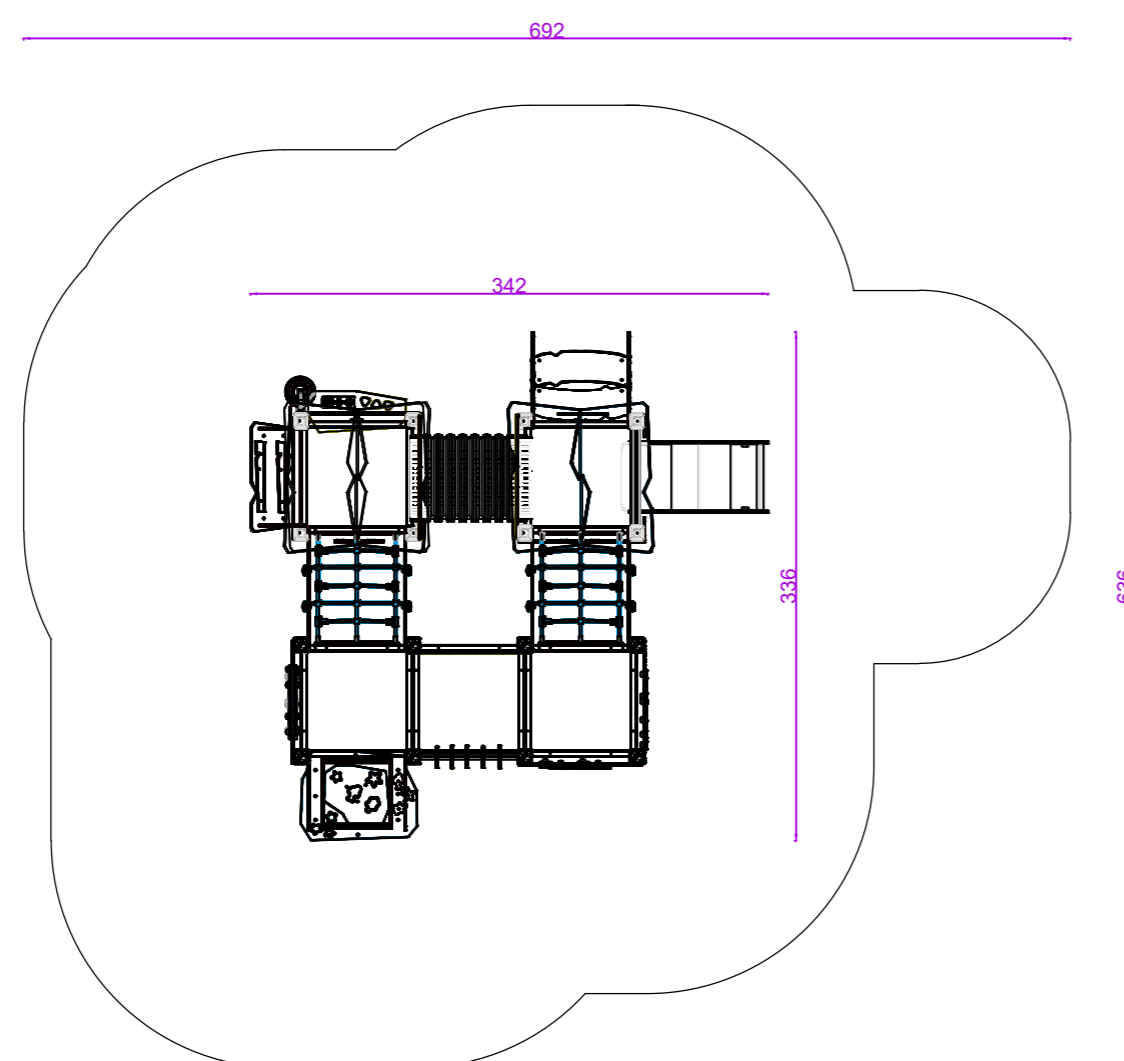

VIZUALĪZĀCIJAS



- Piezīmes:
1. Izmēri doti milimetros;
 2. Izmantotajiem materiāliem jāatbilst visiem pastāvošajiem standartiem un prasībām;
 3. Rotaļu iekārtas kods WOODEN WD1503
 4. Rotaļu iekārtai jāatbilst w / EN standartiem 1176-1: 2017
 5. Rotaļu iekārtas uzstādīšana atbilstoši ražotāja rekomendācijām. Stiprinājumu mezglus skatīt TS-L-04.

	OBJEKTS:	PASKAIDROJUMA RAKSTS TERITORIJAS LABIEKĀRTOJUMAM PII "PAPARDĪTE"	
	BŪVPR.DĀL.VAD.:	O.IEVIŅŠ	
	IZSTRĀDĀTĀIS:	K.NAIKA	
LAPAS NOSAUKUMS: ROTAĻU IEKĀRTA			
PASŪTĪTĀIS:	Talsu novada pašvaldība Laidzes pagasta pārvalde Reģ. Nr. 90009113532	<small>USA ŠĀDĀ LAPĀ IETVERTĀ INFORMĀCIJA ATKĀRTOTI VAI CĪTIEM MĒRGIEM IZMANTOTĀMA TĪKAI AR AUTORA RAKSTURĀ ATĀRĪJU</small> <small>REG. NR. 40203109734, BŪVKOM. REG.NR.14249</small> <small>TĀLVAIS GATVE 13-16, RĪGA, TĀLR. +371 28391560</small> <small>E-PASTS: SINTIJA@ASTUDIJA.LV, WWW.ASTUDIJA.LV</small>	<small>MĒROGS:</small> 1:25; 1:50
ADRESE:	"Bērnu dārzs", Laidze, Laidzes pagasts, Talsu novads, LV-3280	<small>STADIJA:</small> PR	<small>DATUMS:</small> 27.07.2020.
KADAŠTRA Nr.:	8868 0070 058	<small>LAPAS Nr.:</small> TS-L-03	<small>LAPAS KOPĀ:</small> 2