ROTAĻU IEKĀRTAS PIESAISTES PLĀNS
M 1:100

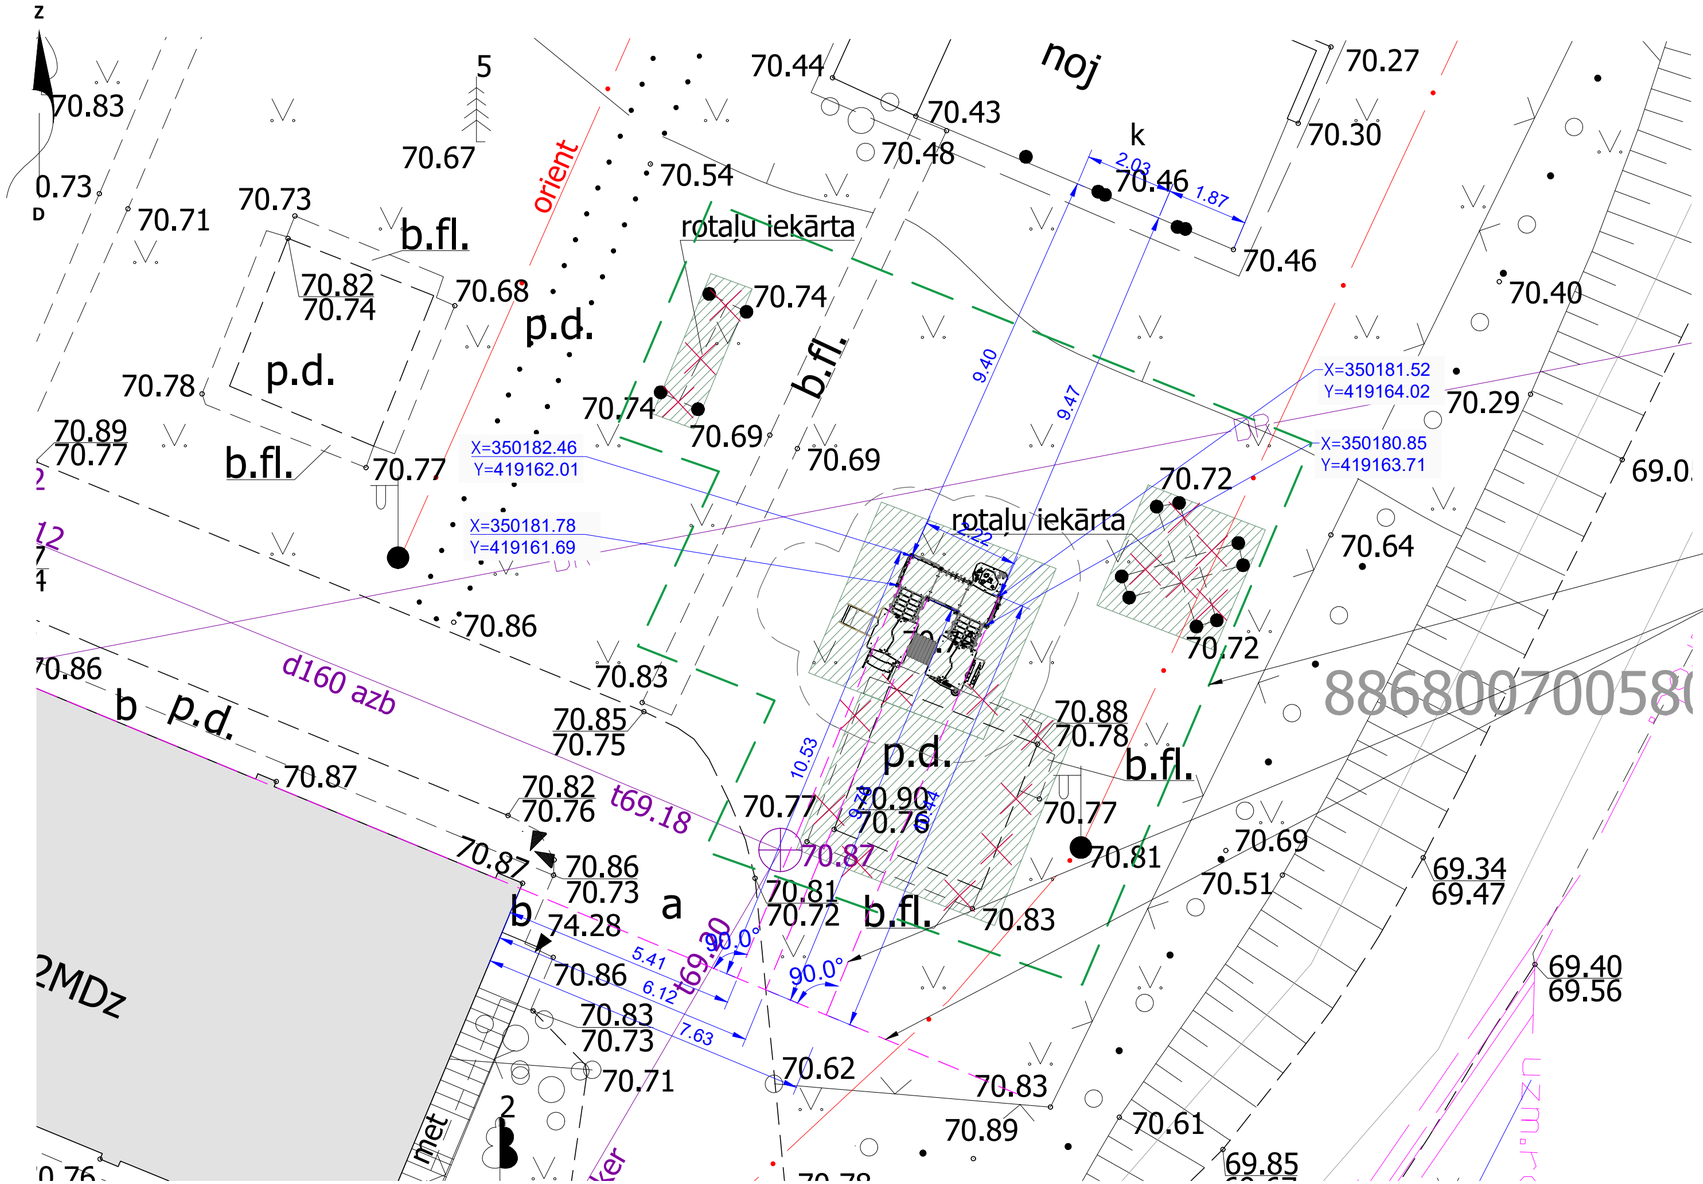

LABIEKĀRTOJUMA ELEMENTA IZVIETOJUMA SHĒMA

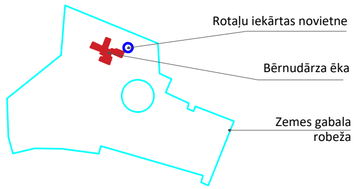

ESOŠO INŽENIERKOMUNIKĀCIJU APZĪMĒJUMI

	0,4kV ZEMSPRIEGUMA ELEKTROKABELIS
	SADZĪVES KANALIZĀCIJAS PAŠTECES CAURUĻVADS
	PAZEMES ŪDENSVADS
	APGAISMES KABELIS
	DRENĀŽA
	ELEKTRONISKO SAKARU KABELIS

PIEŅEMTIE APZĪMĒJUMI

1	ESOŠA BĒRNUDĀRZA ĒKA
× × ×	DEMONTĒJAMI OBJEKTI
0.00	HORIZONTĀLĀS PIESAISTES
	ATJAUNOJAMAIS ZĀLIENS
	IETVES APMALE (1000x200x80mm)
	ROTAĻU IEKĀRTA
	ROTAĻU IEKĀRTAS DROŠĪBAS ZONA
	PROJEKTA ROBEŽA

Piezīmes:

1. Visi izmēri un augstuma atzīmes metros;
2. Rasējumus nemērīt, par pareiziem uzskatīt dotos izmērus. Šaubu gadījumā konsultēties ar projekta autoru.
3. Projekta lapas skatīt ar projekta pārējām daļām un rasējumiem;
4. Galvenā būvuzņēmēja pienākums pirms būvdarbu uzsākšanas ir savlaicīgi un pilnībā iepazīties ar visu projekta dokumentāciju, kā arī noskaidrot visus neskaidros vai nesaprastos jautājumus.
5. Visus izmērus precizēt uz vietas pirms elementu pasūtīšanas;
6. Ja būvniecības rezultātā tiek traucēta inženierkomunikāciju darbība, tad būvuzņēmējam jāparedz bojāto posmu nomaiņa turpmākai pilnvērtīgai inženiersistēmu darbībai;
7. Pirms zemes darbiem veikt kontrolmērījumus dabā!
8. Veicot zemes darbus, ievērot normētos attālumus no esošajām apakšzemes komunikācijām;
9. Būvniecībā radītais atkritumu daudzums ≈3,0 m3.
10. Rotaļu iekārtas novietnes koordinātas un piesaistes dotas no iekārtas pamatu viduspunkta. Pamatu novietojumu skatīt rasējumā TS-L-03;
11. Iekārtas novietojumu prezicēt uz vietas, saskaņojot to ar pasūtītāju;
12. Rotaļu iekārtu novietot tā, lai slidkalniņš neatrastot pret D pusi.

ARHITEKTŪRAS DIZAINA STUDIJA
REĢ. Nr. 40203109734, BŪVKDM. REĢ.Nr.14249
TĀLAVAS GATVE 13-16, RĪGA, TĀLR. +371 28391560
E-PASTS: SINTIJA@ADSTUDIO.LV · WWW.ADSTUDIO.LV

OBJEKTS:	PASKAIDROJUMA RAKSTS TERITORIJAS LABIEKĀRTOJUMAM PII "PAPARDĪTE"
BŪVPR.DAĻ.VAD.:	O.IEVIŅŠ
IZSTRĀDĀTĀJS:	K.NAIKA
LAPAS NOSAUKUMS:	ROTAĻU IEKĀRTAS PIESAISTES PLĀNS
PASŪTĪTĀJS:	Talsu novada pašvaldība Laidzes pagasta pārvalde Reģ. Nr. 90009113532
VISA ŠAJĀ LAPĀ IETVERTĀ INFORMĀCIJA ATKĀRTOTI VAI CITIEM MĒRĶIEM IZMANTOJAMA TIKAI AR AUTORA RAKSTISKU ATĻAUJU	
PASŪTĪJUMA UN ARHĪVA Nr.:	BP2024
MĒROGS:	1:100
ADRESE:	"Bērnudārzs", Laidze,Laidzes pagasts, Talsu novads,LV-3280
STADIJA:	PR
MARKA:	TS-L
DATUMS:	27.07.2020.
KADASTRA Nr.:	8868 0070 058
LAPAS Nr.:	TS-L-02
LAPAS KOPĀ:	4