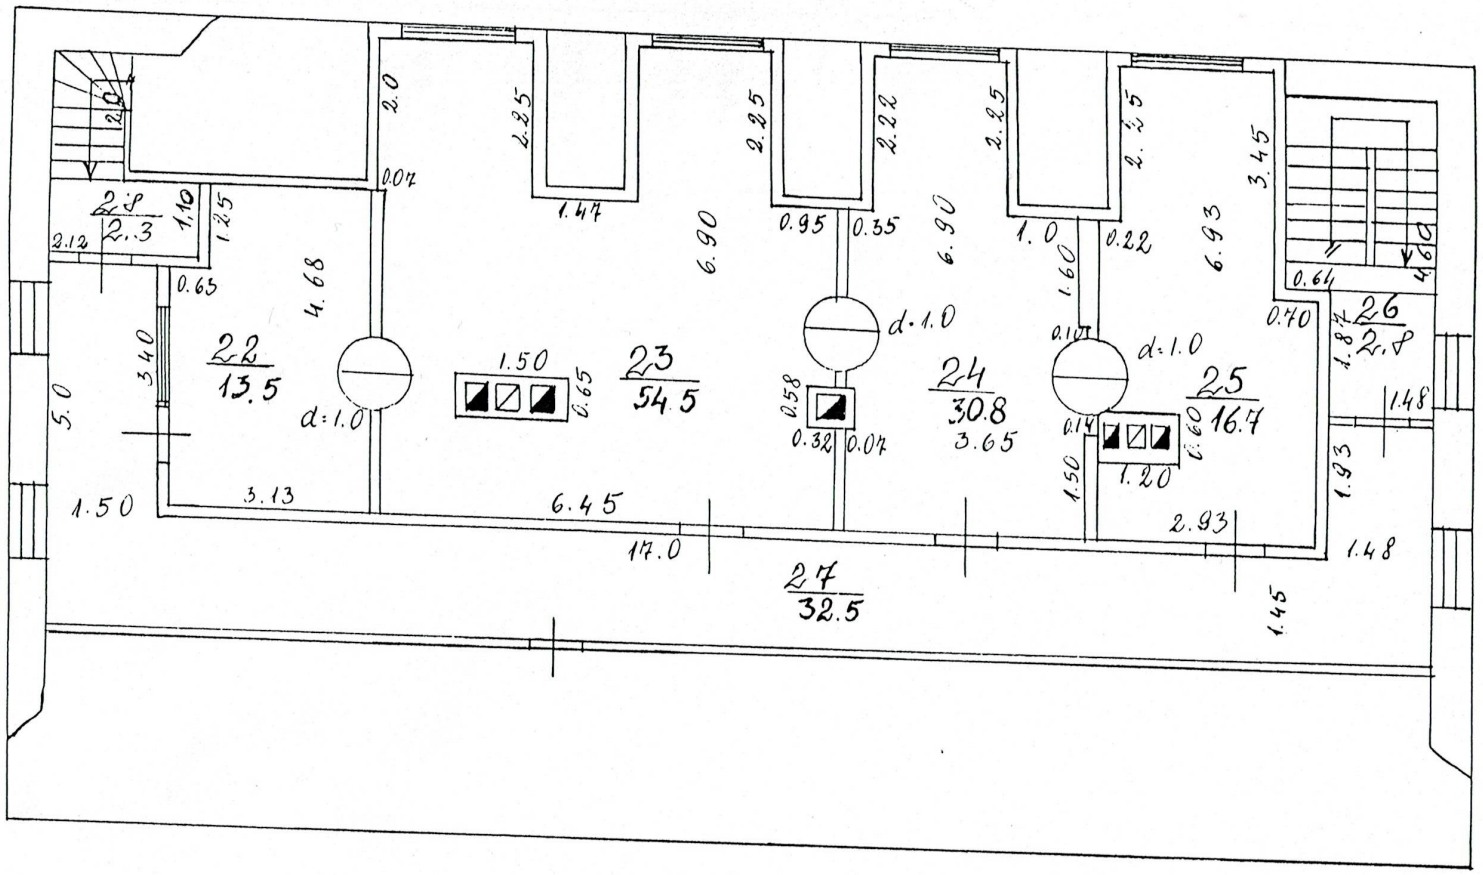

Būves 2 sējums

sliēt h= 2,30 8814 0002 0089 001

R.KRŪMIŅA

Mērogs 1:100 Pārbaudīja Celmiņš

Datums 30.09.02.

Datums 1.10.02