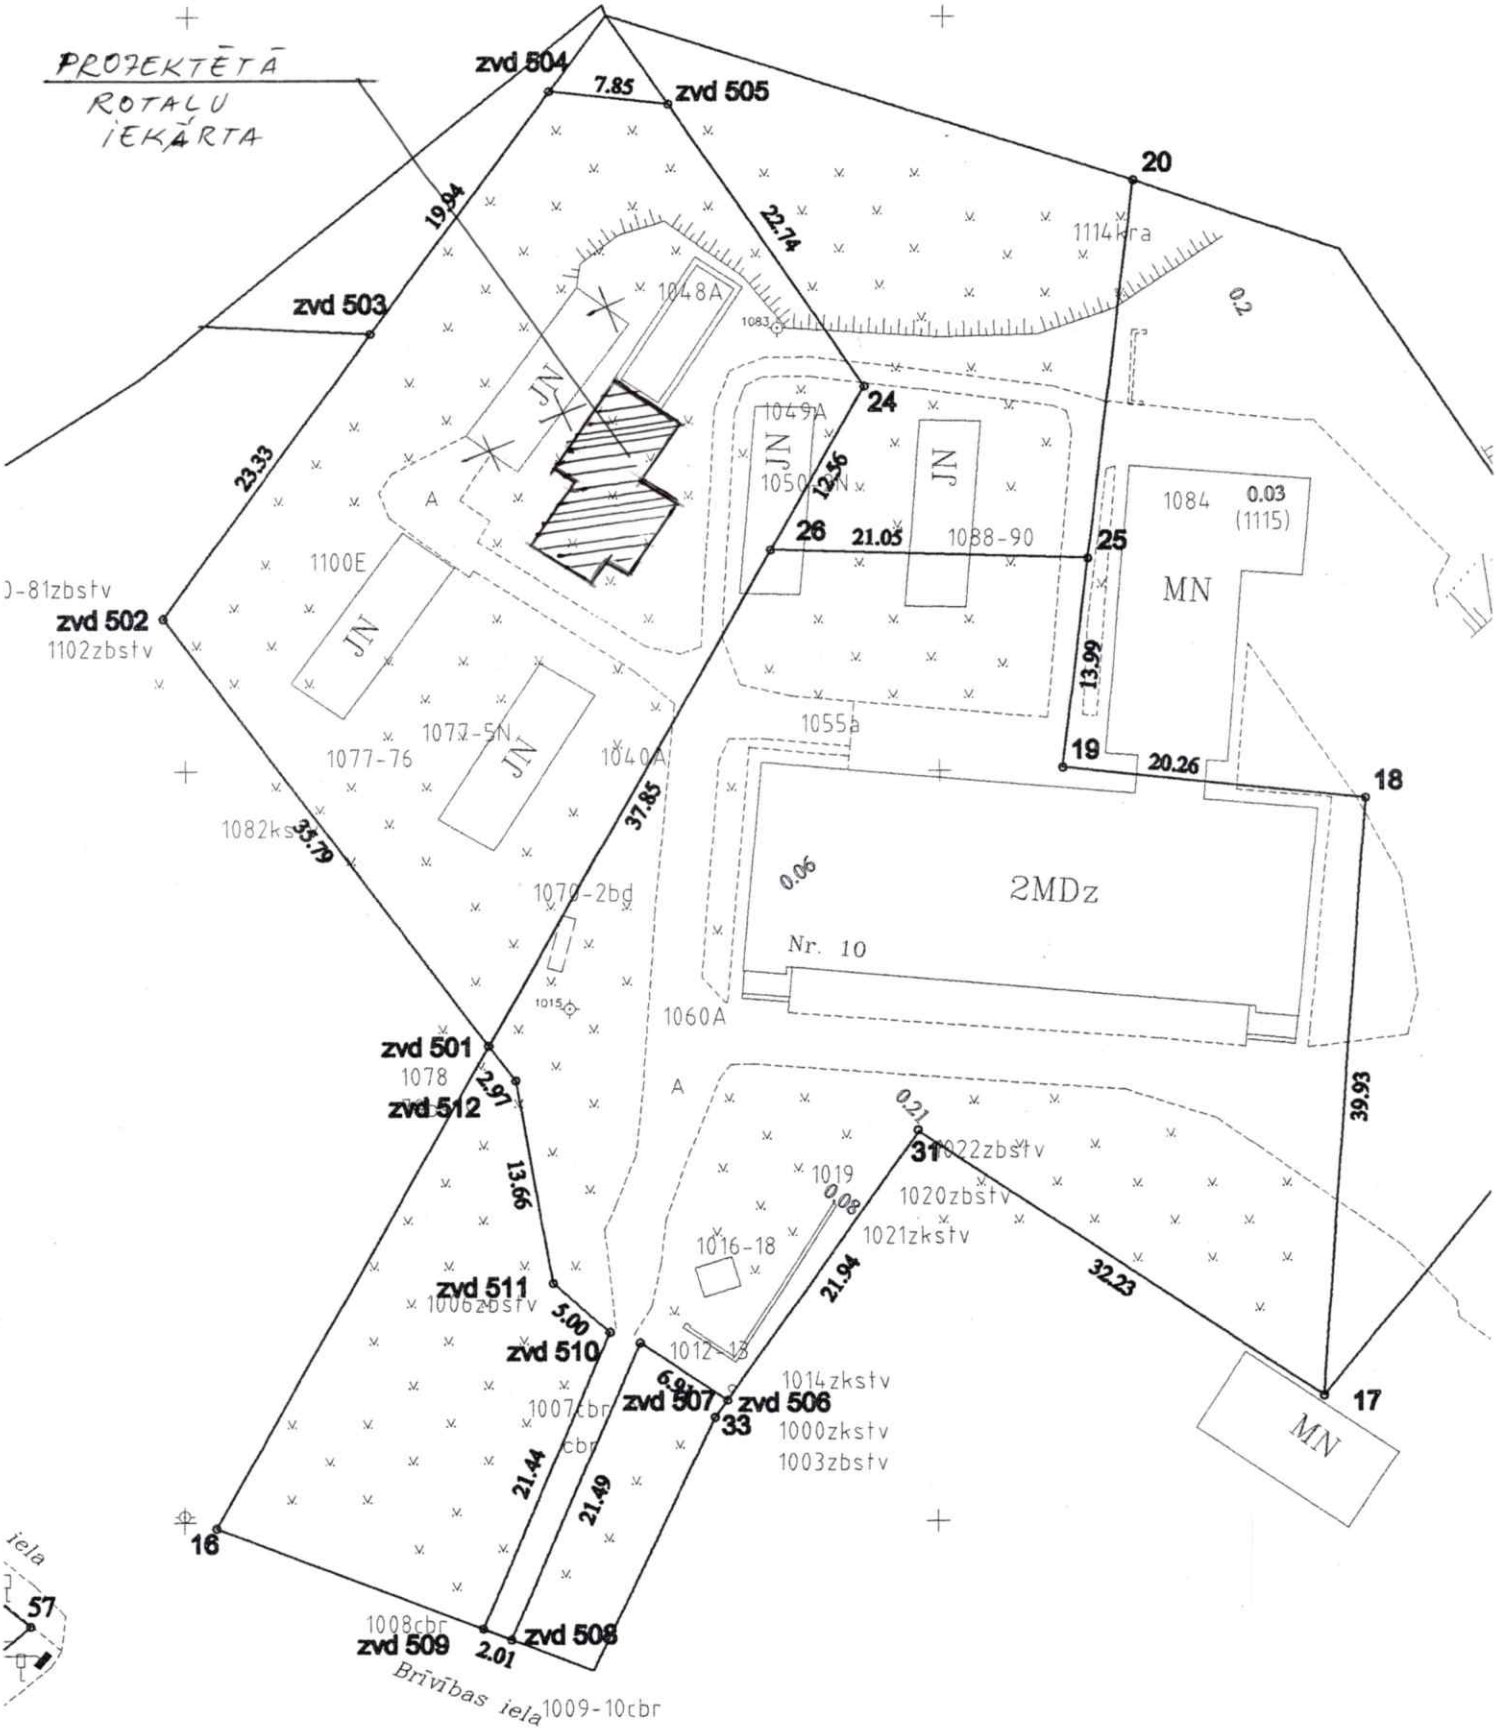
PROJEKTĒTĀ
ROTAĻU
IEKĀRTA
zvd 504
7.85
zvd 505
20
19.94
22.74
1114kra
zvd 503
1048A
1083
0.2
JN
24
1049A
JN
1050-5N
12.56
JN
23.33
A
1084
0.03
(1115)
26
21.05
1088-90
25
1100E
MN
zvd 502
1102zbstv
JN
13.99
1055a
1077-5N
1077-76
JN
1040A
19
20.26
18
1082ks
35.79
37.85
0.06
2MDz
1070-2bd
Nr. 10
1015
1060A
zvd 501
1078
2.91
zvd 512
A
0.21
39.93
31
1022zbstv
1019
1020zbstv
13.66
0.08
1016-18
1021zkstv
zvd 511
1006zbstv
5.00
32.23
21.94
zvd 510
1012-13
6.91
1014zkstv
1007cbr
zvd 507
zvd 506
17
33
1000zkstv
1003zbstv
MN
21.44
21.49
16
iela
57
1008cbr
zvd 509
2.01
zvd 508
Brīvības iela
1009-10cbr