



GRAFISKIE ZĪMĒJUMI

Nr.	Nosaukums	Mērogs
GP 1	Horizontālās piesaistes plāns	M 1:500
Lapenes jaunbūve		
AR 1	Fasāde asīs 1-2, 2-1, A-B, B-A	M 1:100
AR 2	Pirmā stāva plāns	M 1:100
AR 3	Griezums A-A; Griezums B-B	M 1:100
AR 4	Pamatu plāns	M 1:100
AR 5	Grīdas plāns	M 1:100
AR 6	Spāru plāns	M 1:100
AR 7	Jumta plāns	M 1:100

Horizontālās piesaistes plāns
M 1:500

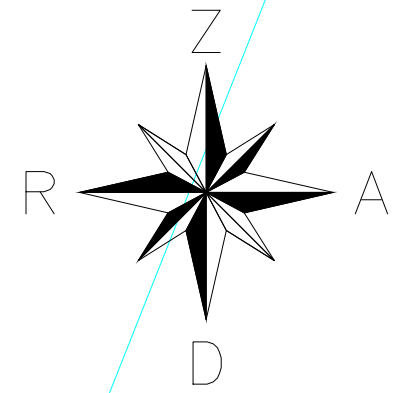

88720060059
"Lībagu sākumskola", Dižstende,
Lībagu pag., Talsu novads

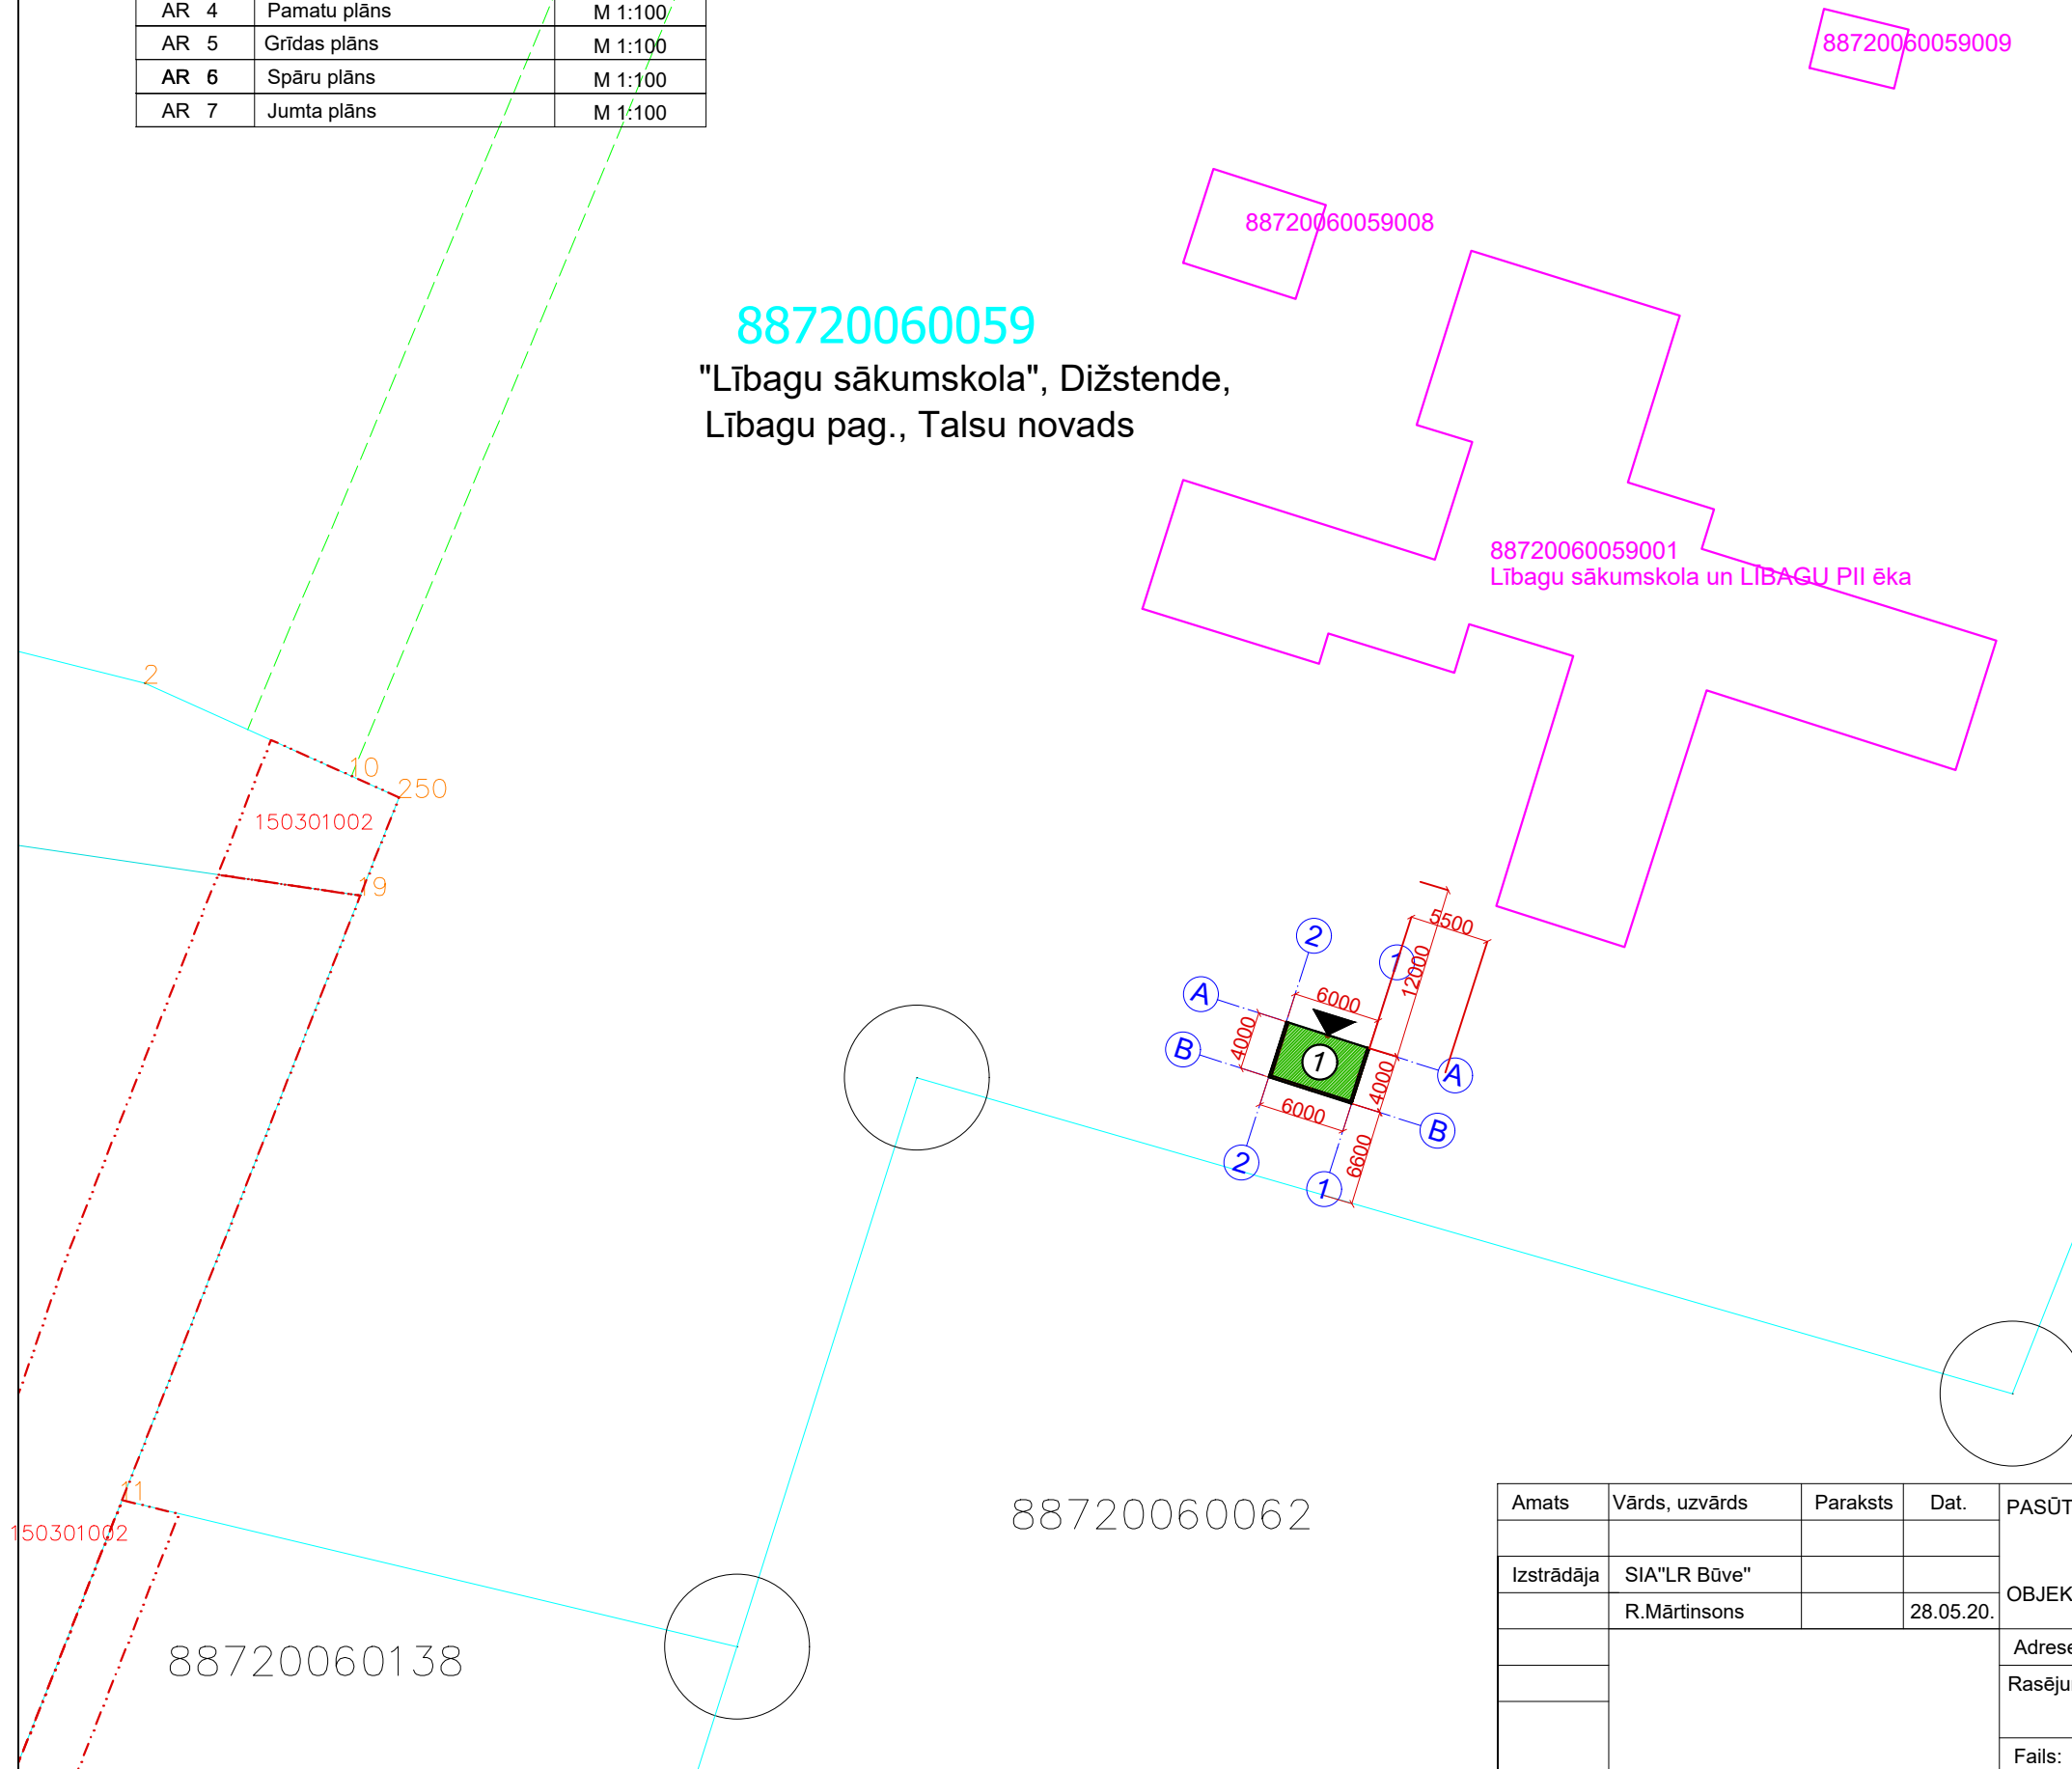

TEHNISKI - EKONOMISKIE RĀDĪTĀJI

Lapenes jaunbūve		
1	Apbūves laukums	24.00 kvm.
2	Telpas platība	23.82 kvm.
3	Zemes gabala platība	3.14 ha
4	Kubatūra	57.60 kubm.

APZĪMĒJUMI:

- Projektējamā nojume
- Esošās ēkas
- Ieejas puse nojumei
- 88720060059 Zemesgabala kadastra nr.
- Zemes gabala robeža

Piezīmes:
1. Visi izmēri ir doti milimetros.

Amats	Vārds, uzvārds	Paraksts	Dat.	PASŪTĪTĀJS: Talsu novada pašvaldības Lībagu pagasta pārvalde reģ. nr. 90009113532		
Izstrādāja	SIA"LR Būve"			OBJEKTS: Nojumes jaunbūve		
	R.Mārtinsons		28.05.20.	Sertifikāta Nr. 4-04427		
				Adrese: "Lībagu sākumskola", Dižstende, Lībagu pag., Talsu nov., Kadastra apz. 8872 006 0059		
				Rasējuma nosaukums: Horizontālās piesaistes plāns	STADIJA PR	MARKA: GP
				LAPA	GP-1	LAPU SKAITS: 1
				Fails:	MĒROGS 1:100	