








29	332763.769	411081.312
30	332767.767	411088.576
13	332777.804	411134.402
16	332745.350	411142.136
15	332755.738	411185.245
14	332788.910	411178.322

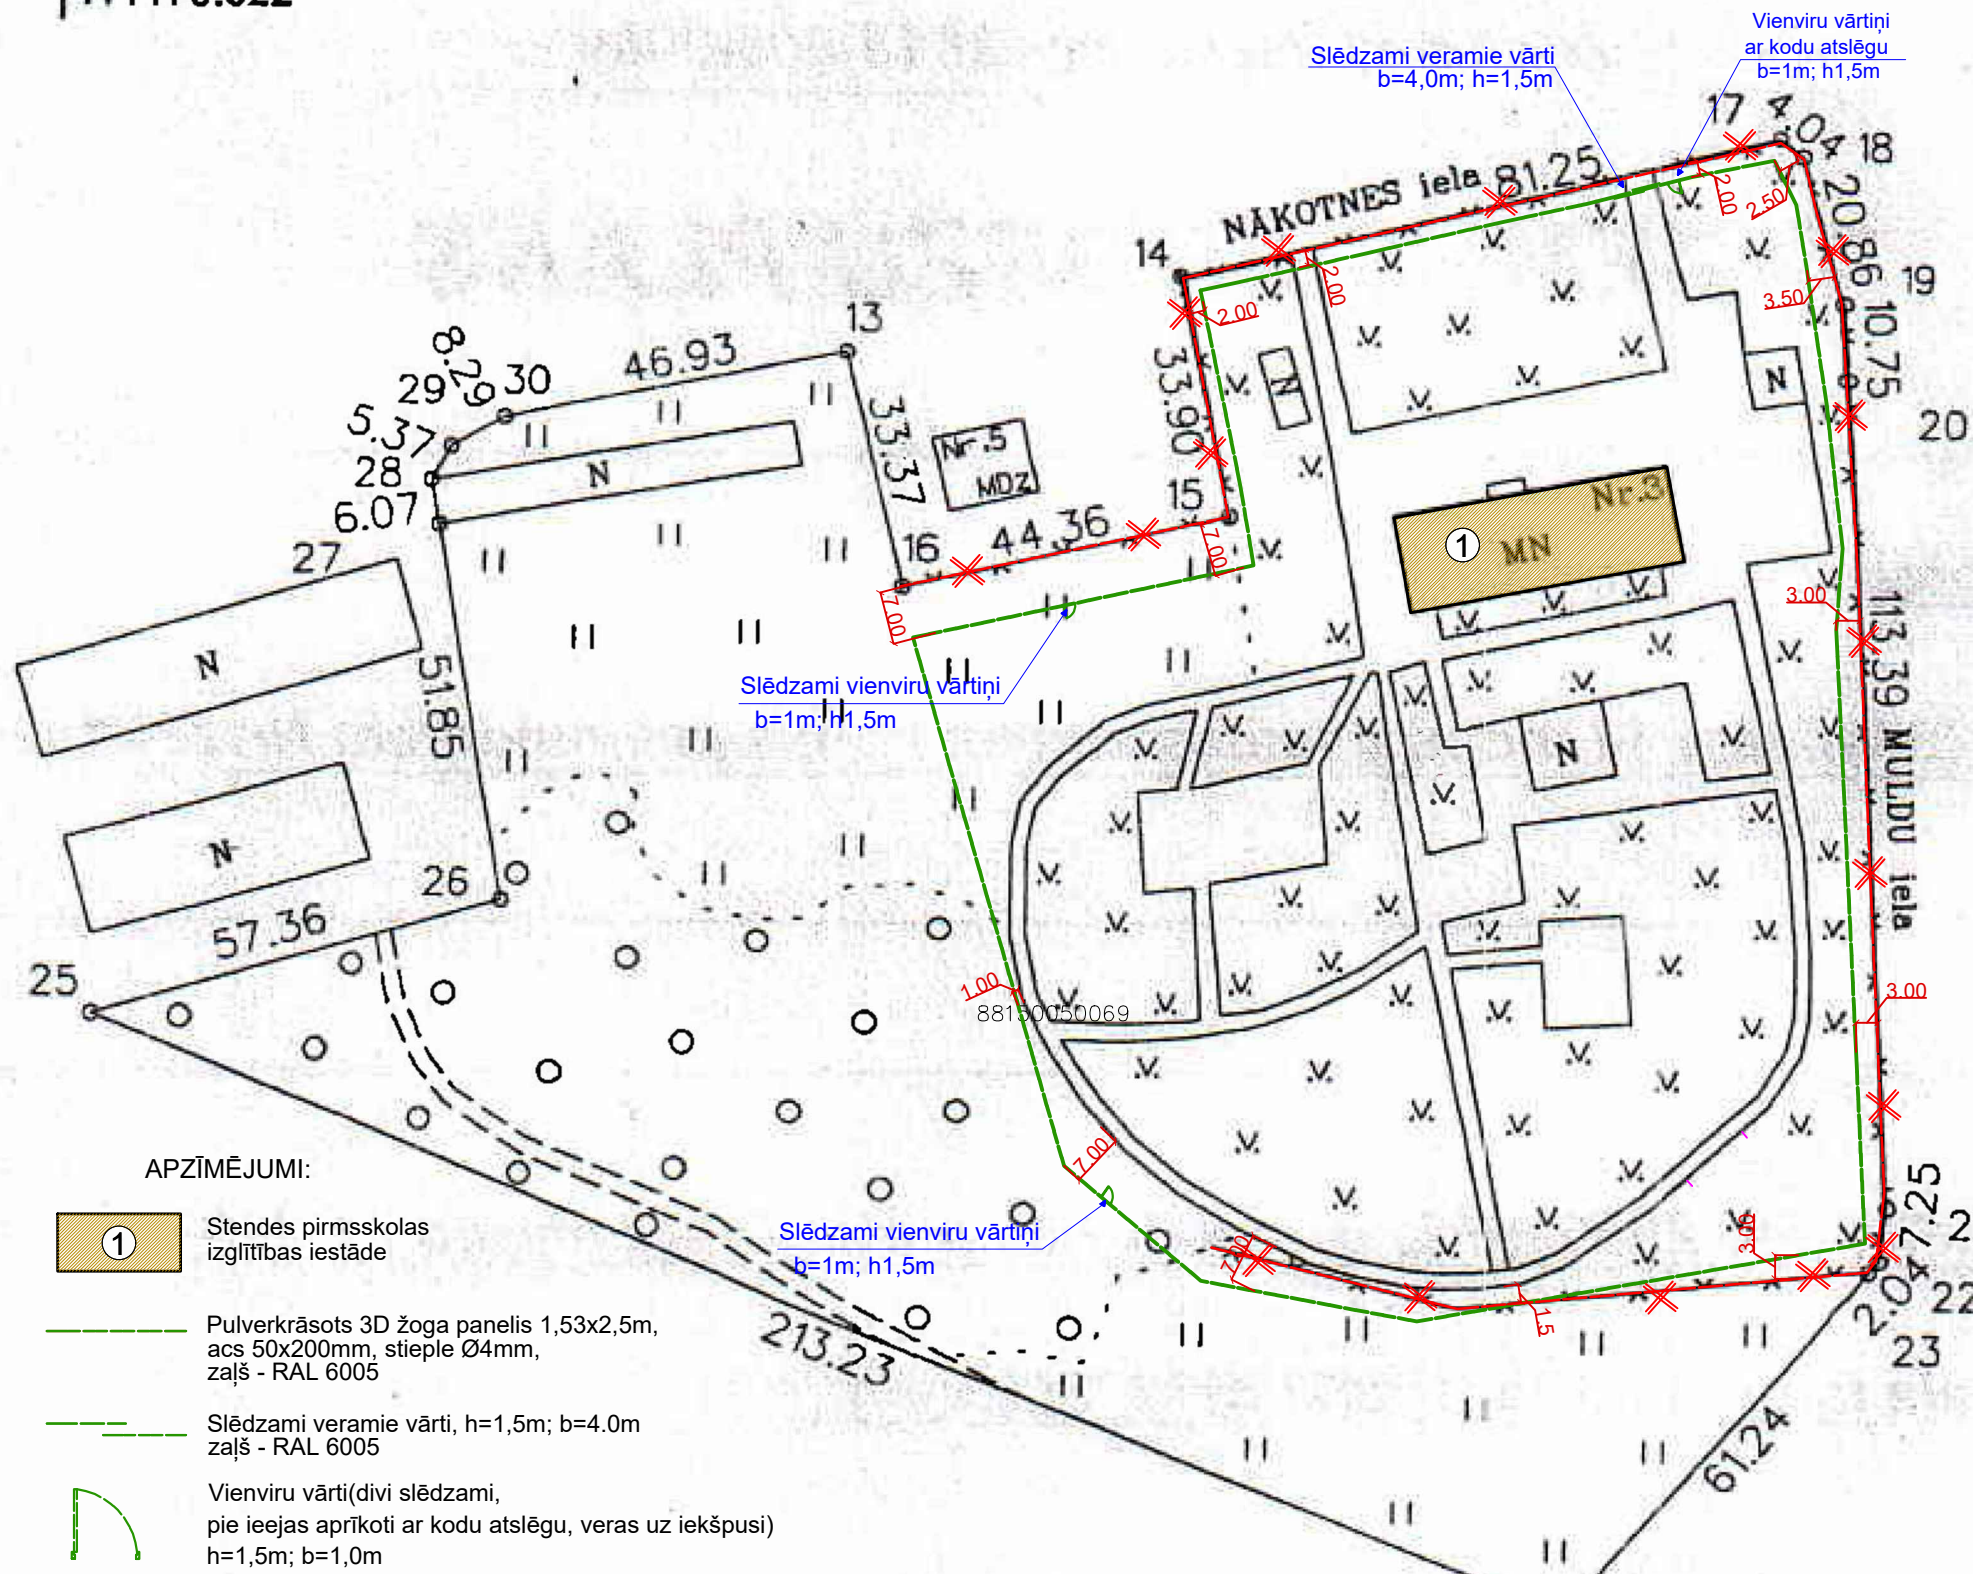

APZĪMĒJUMI:

-  Stendes pirmsskolas izglītības iestāde
-  Pulverkrāsots 3D žoga panelis 1,53x2,5m, acs 50x200mm, stieple Ø4mm, zaļš - RAL 6005
-  Slēdzami veramie vārti, h=1,5m; b=4,0m zaļš - RAL 6005
-  Vienviru vārti (divi slēdzami, pie ieejas aprīkoti ar kodu atslēgu, veras uz iekšpusi) h=1,5m; b=1,0m zaļš - RAL 6005
-  Demontējamās konstrukcijas
-  Vecais žogs

Amats	Vārds, uzvārds	Paraksts	Dat.	BŪVNICĪBAS IEROSINĀTĀJS:	
			24	Talsu novada pašvaldība Stendes pilsētas pārvalde	
Izstrādāja	R.Mārtinsons		03.07.20.	Reģ.Nr. 90009113532	Sertifikāta Nr. 1-00245
				OBJEKTS: Jauna žoga izbūve	
Arh.nr.				Adrese: Nākotnes iela 3, Stende, Talsu novads. Kadastra apz. Nr. 8815 005 0069	
Nr.				Rasējuma nosaukums: Jauna žoga izbūve	STADIJA AP MARKA: AR
				Faili:	LAPA AR-1 LAPU SKAITS: 1
					MĒROGS 1:1000