




Būves <i>pagr.</i> stāva plāna shēma		Būves kadastra apzīmējums 8001 013 0120 001			
Mērogs 1 : 100	Izpildīja Pārbaudīja	R. KRŪMINA D. CARIJANE	Paraksts Paraksts	<i>[Signature]</i> <i>[Signature]</i>	Datums Datums
					07.01.08 07.01.08

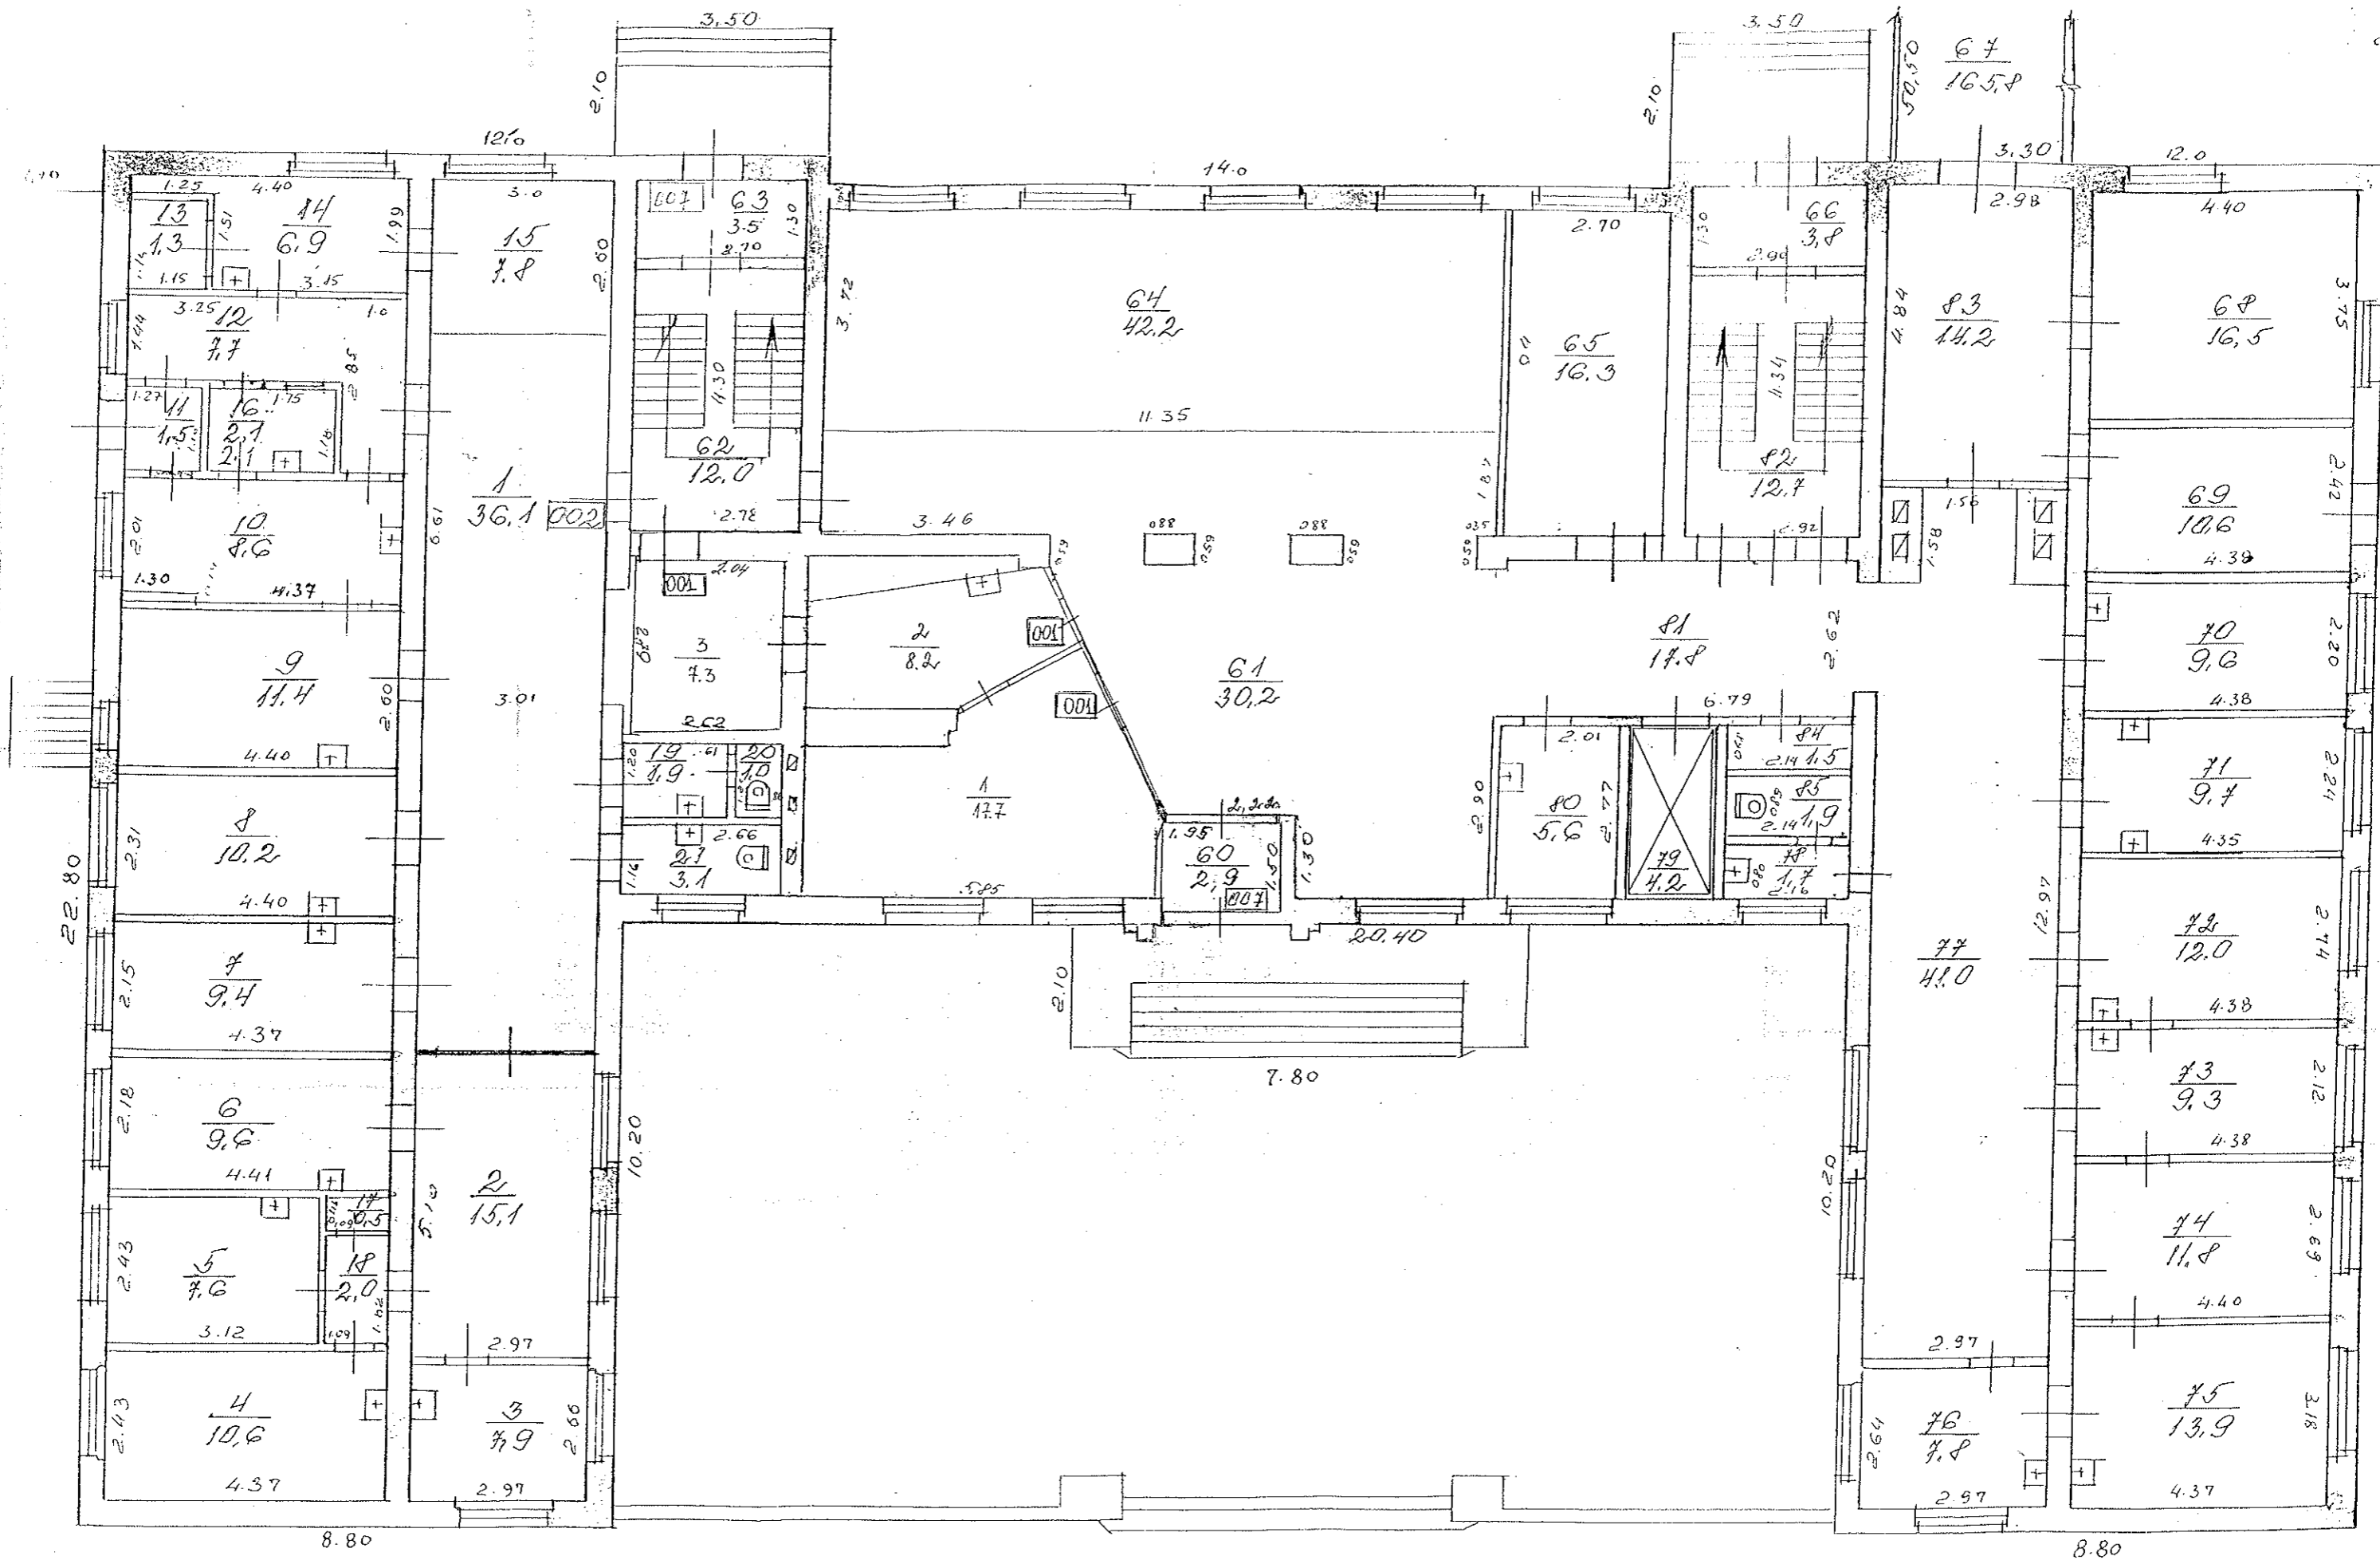

Būves I stāva plāna shēma		Būves kadastra apzīmējums 8801 013 0120 001			
Mērogs 1:100	Izpildīja R. KRUMINA	Paraksts R. KRUMINA	Datums 07.01.02	Pārbaudīja O. ČAČANE	Datums 07.01.02

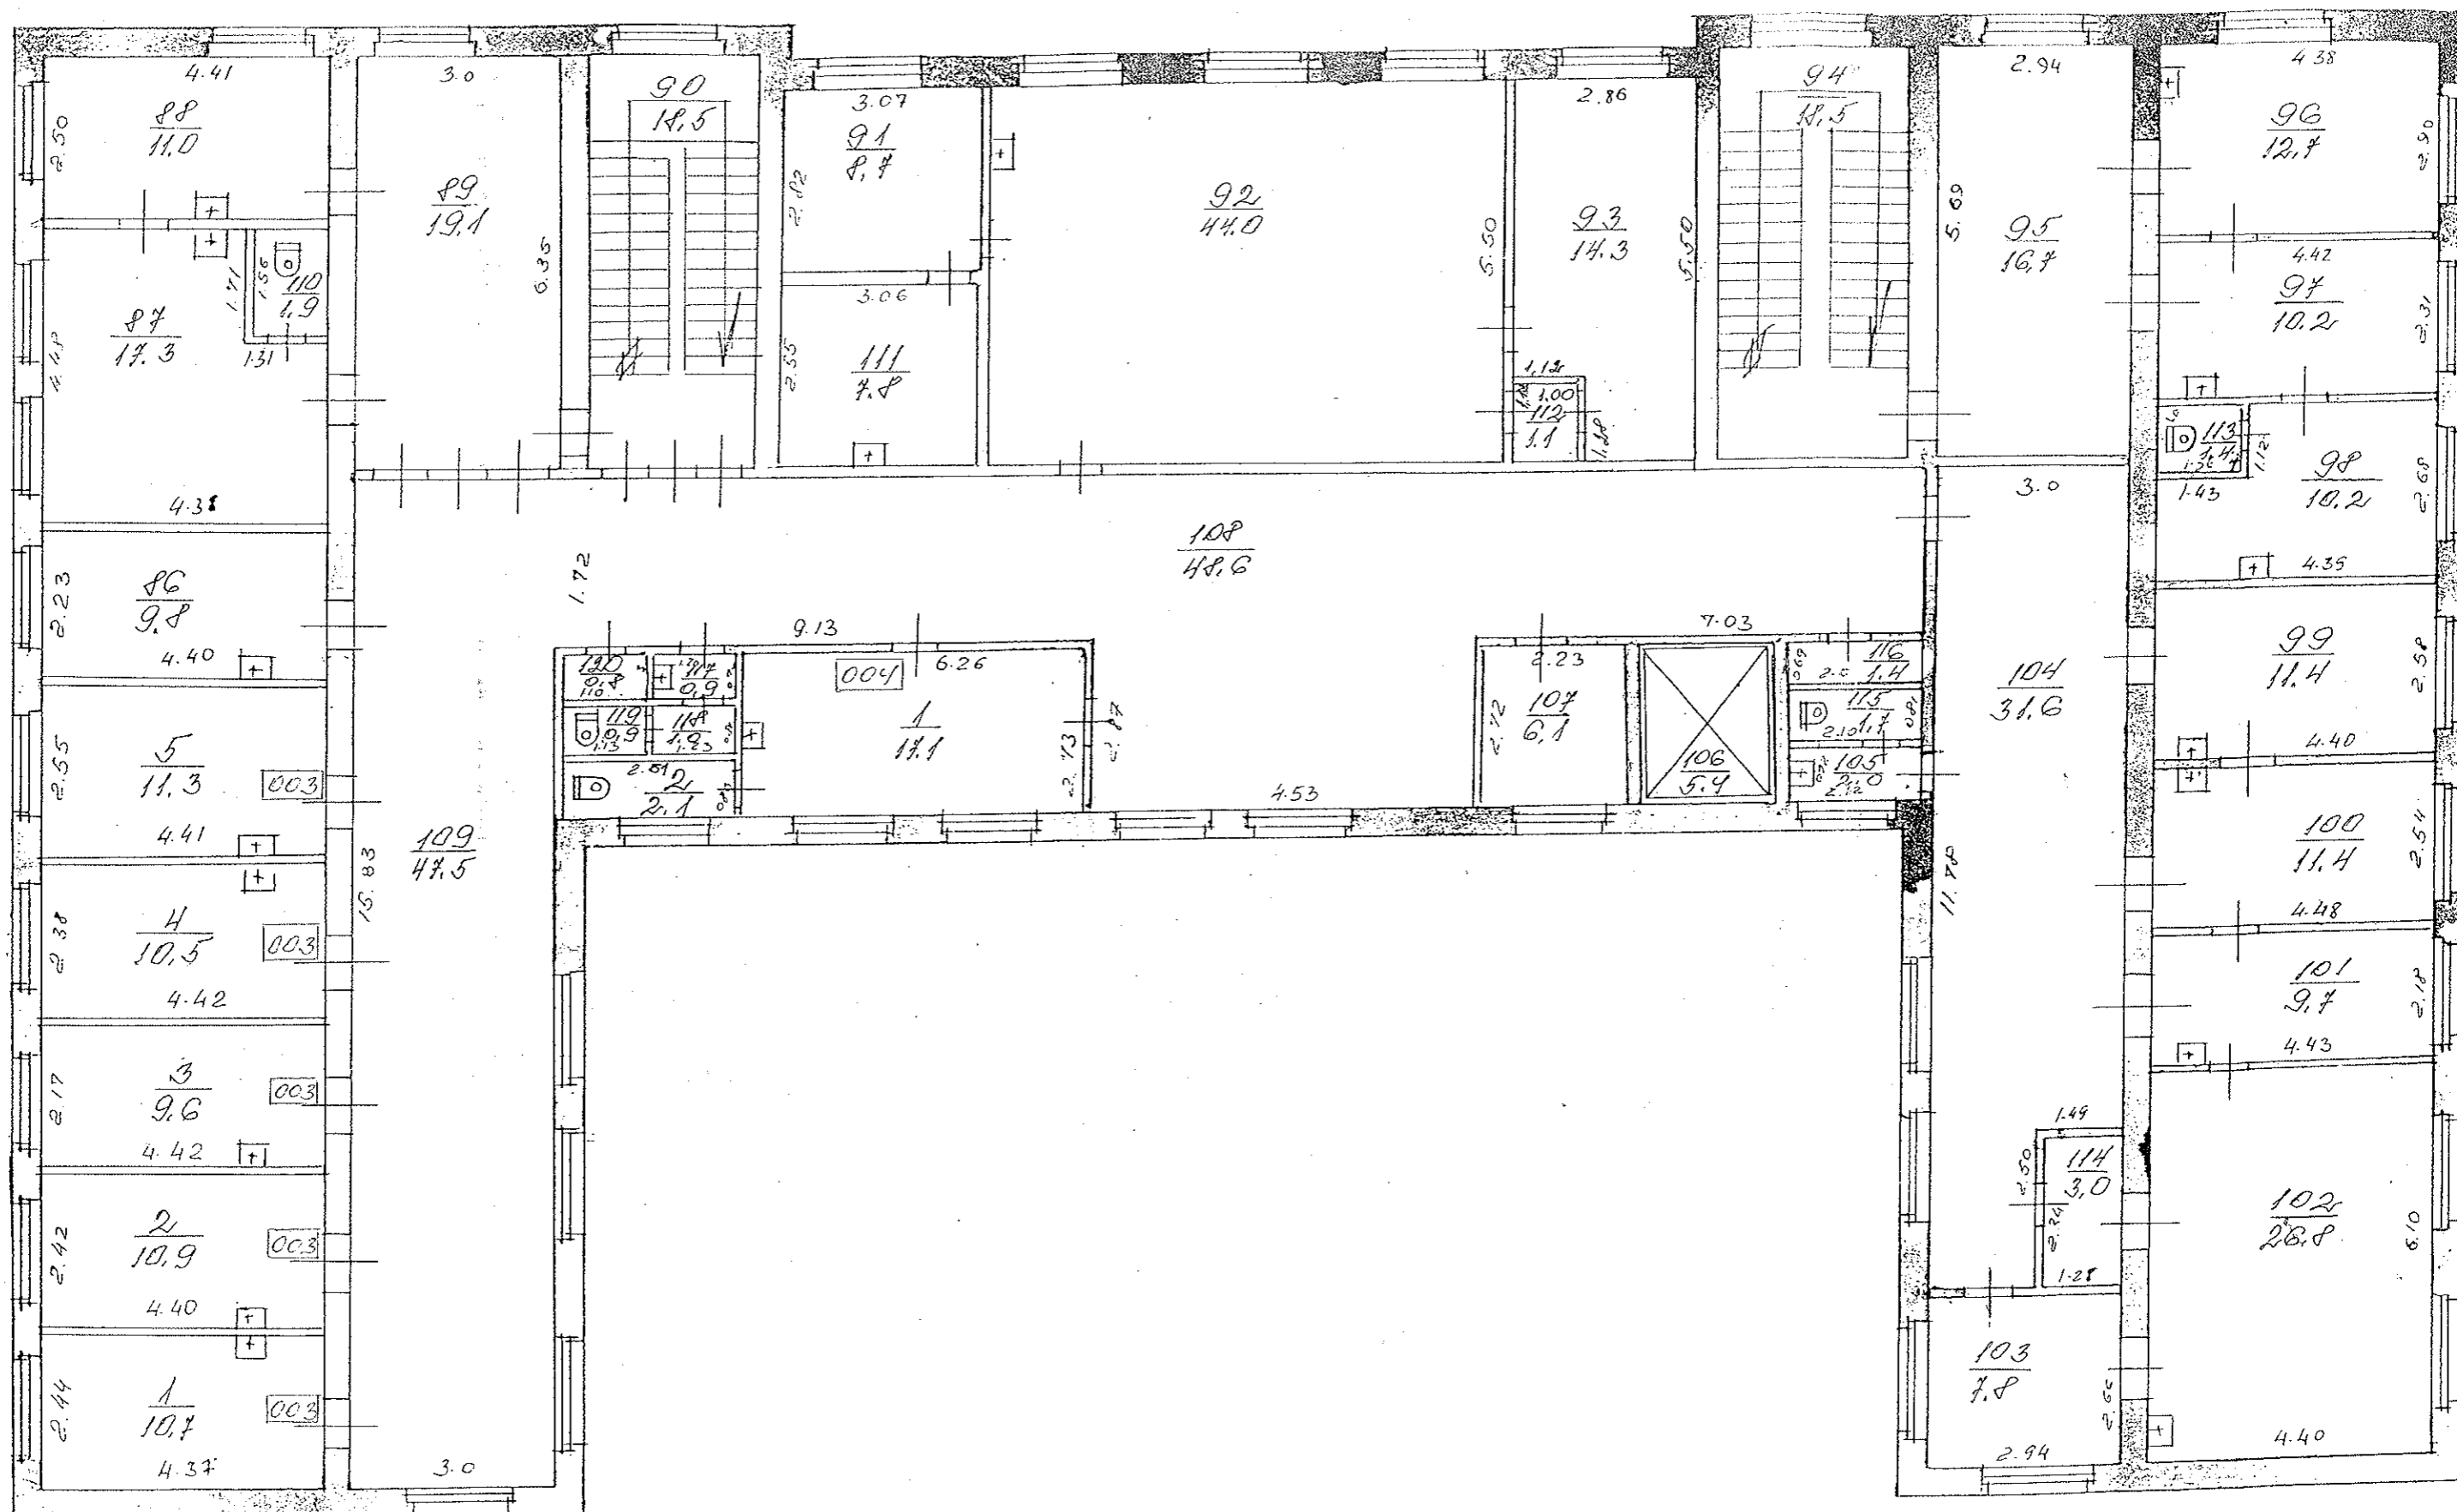

Būves <u>II</u> stāva pilna shēma		Būves kadastra apzīmējums			
		8801, 013, 0120, 001			
Mērogs 1:100	Izpildīja Pārbaudīja	R.KRUMINA O.GARJANE	Paraksts	Datums	01.01.01.
					01.01.01.

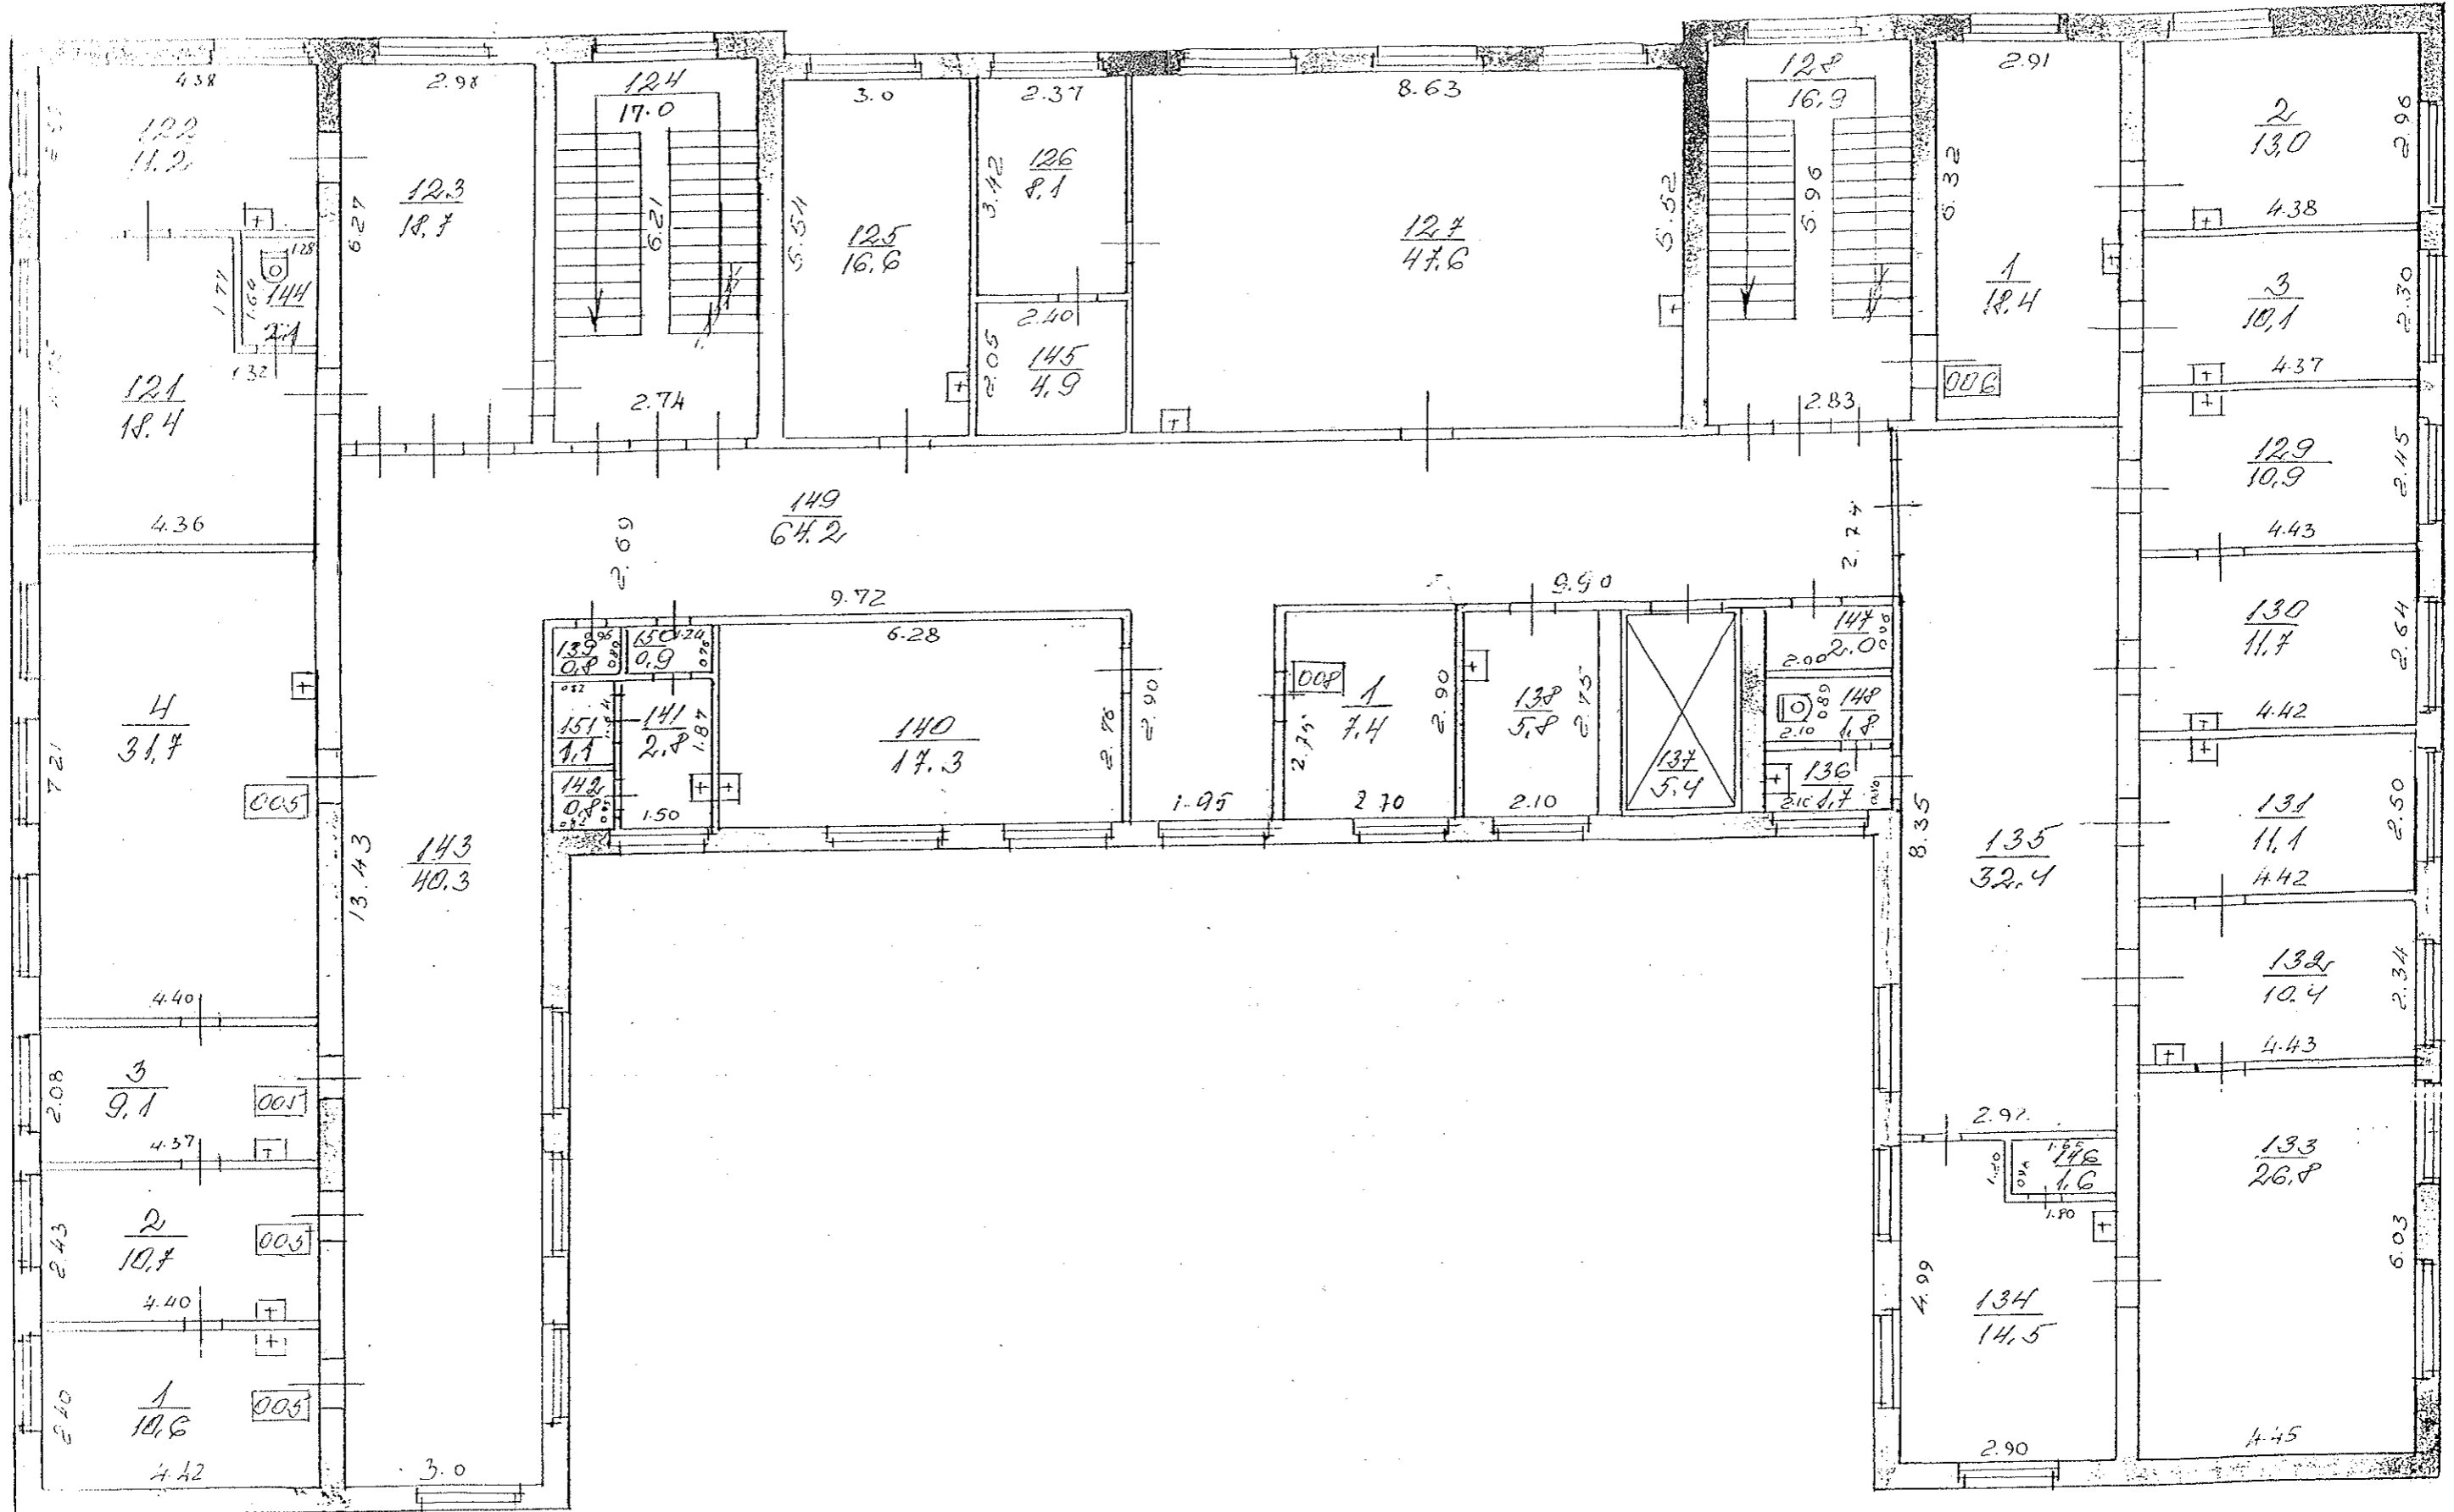

Būves III stāva plāna shēma		Būves kadastra apzīmējums			
		8801 013 0120 001			
Mērogs 1:100	Izpildīja Pārbaudīja	R. KRUMIŅA O. ČARJANE	Paraksts	Datums	07.01.08
				Datums	07.01.08