




Esošā fasāde asīs 1-3  
M 1:100

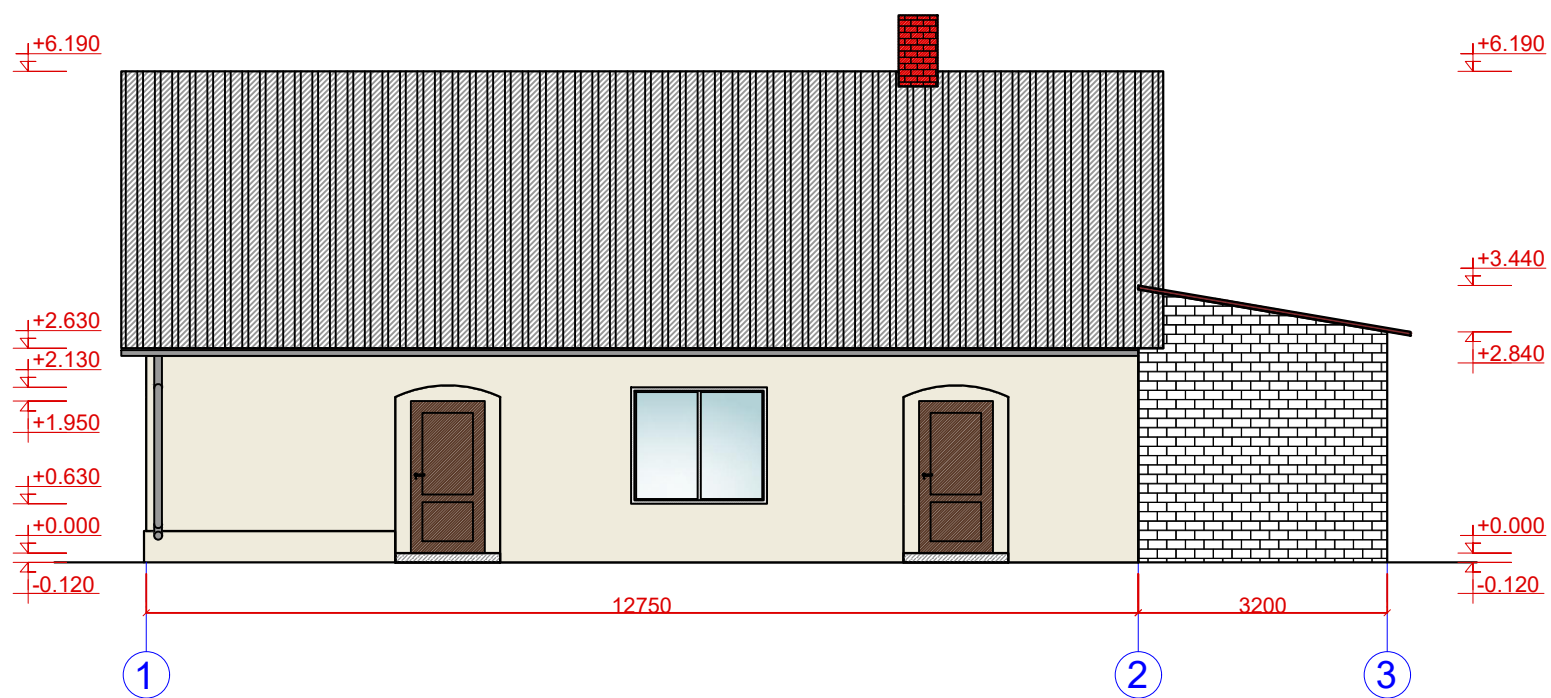


Esošā fasāde asīs A-B  
M 1:100

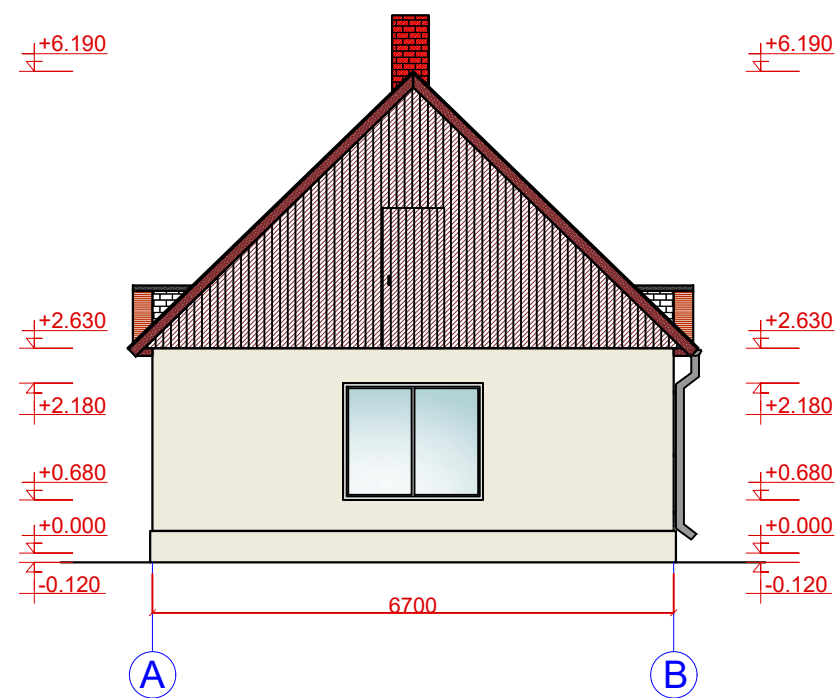

Esošā fasāde asīs 3-1  
M 1:100

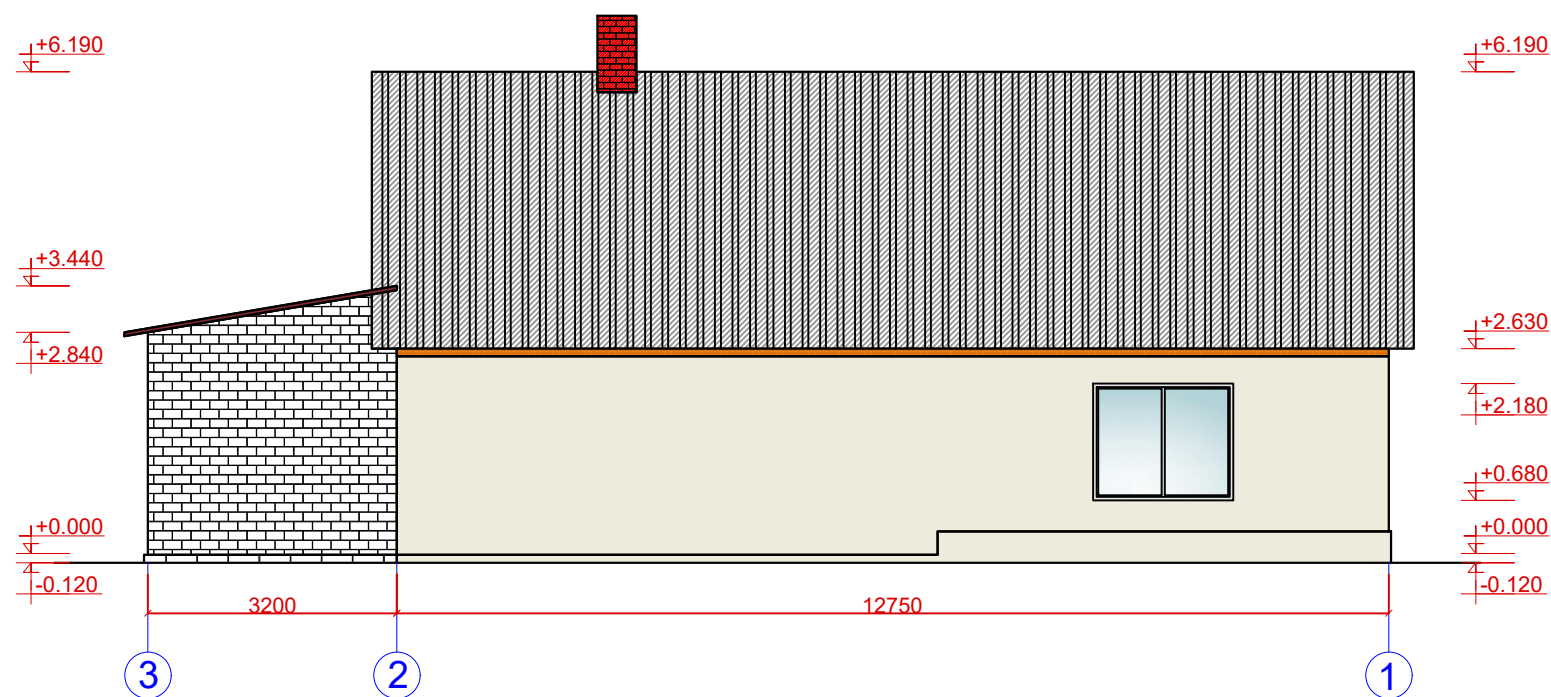

Esošā fasāde asīs B-A  
M 1:100

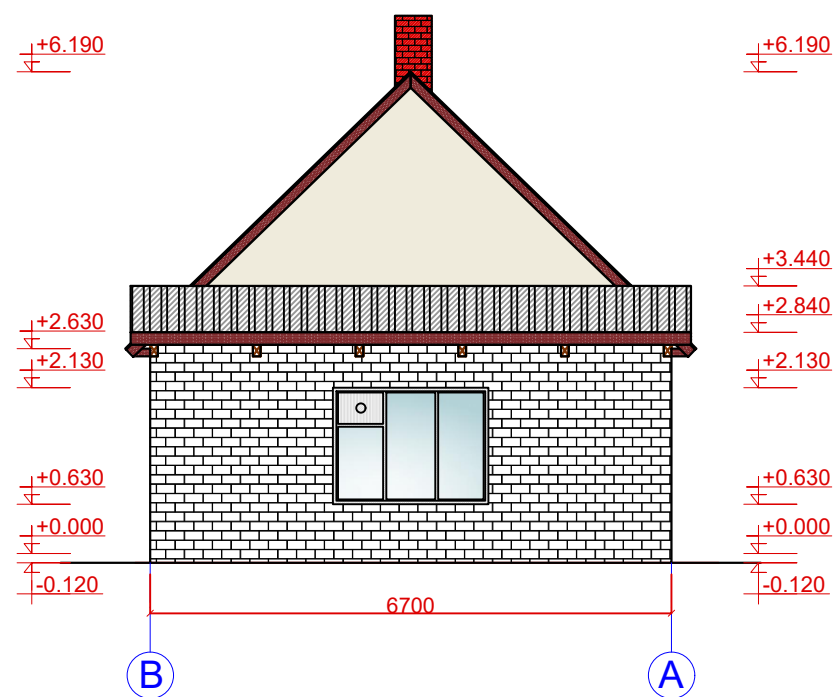

Piezīmes:  
1. Augstuma atzīmes dotas metros, izmēri - milimetros.  
2. Par ±0.000 atzīmi pieņemta pirmā stāva tīrās grīdas atzīme.

Amats	Vārds, uzvārds	Paraksts	Dat.	BŪVNICĪBAS IEROSINĀTĀJS: Talsu novada pašvaldības Balgaļes pagasta pārvalde Reģ.Nr. 90009113532		Sertifikāta nr. 1-00245
Būvpr.vad.	I.Kļaviņa		22.04.20.	OBJEKTS: Dursupes skolas ēdnīcas jumta vienkāršota atjaunošana		
Arhitekts	I.Kļaviņa		22.04.20.	Adrese: "Dursupes skola", Dursupe, Balgaļes pag., Talsu nov., Kadastra apzīmējums 8846 006 0114 002		
Izstrādāja	R.Mārtinsons		22.04.20.	Rasējuma nosaukums: Esošā fasāde asīs 1-3 un A-B Esošā fasāde asīs 3-1 un B-A		STADIJA AP K MARKA: AR
Arh.nr.						LAPA AR-1 LAPU SKAITS: 3
Nr.				Fails:		MĒROGS 1:100