




Plānojamā fasāde asīs 1-3  
M 1:100

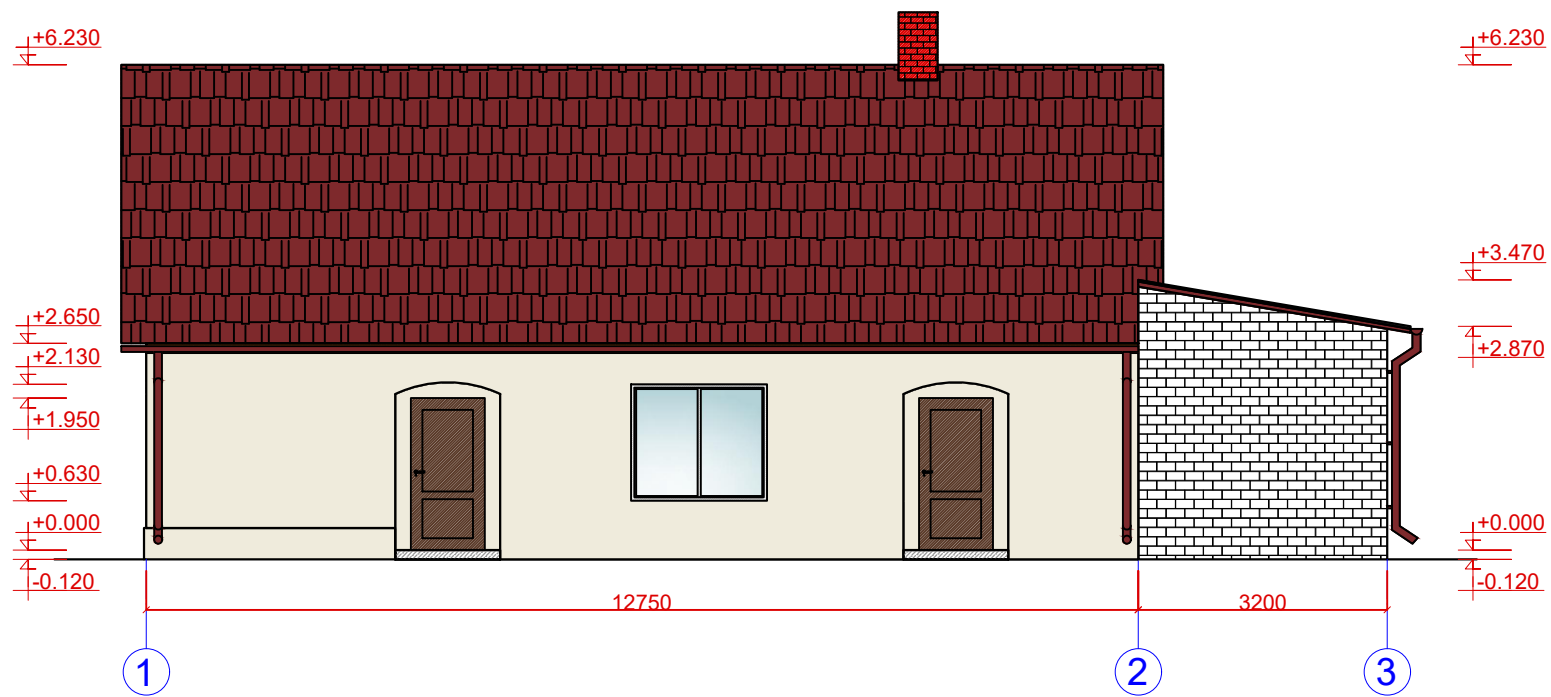


Plānojamā fasāde asīs A-B  
M 1:100

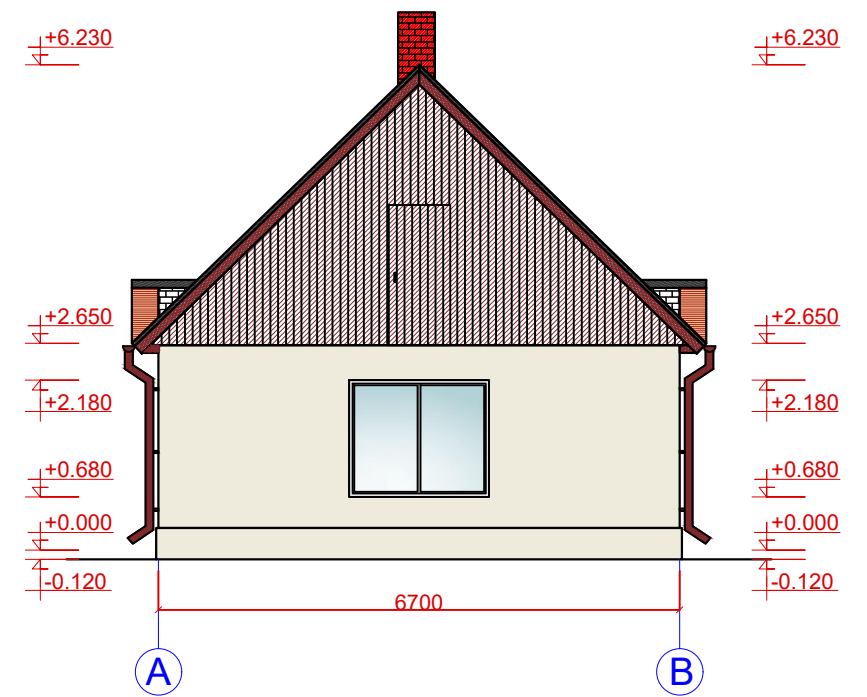


Plānojamā fasāde asīs 3-1  
M 1:100

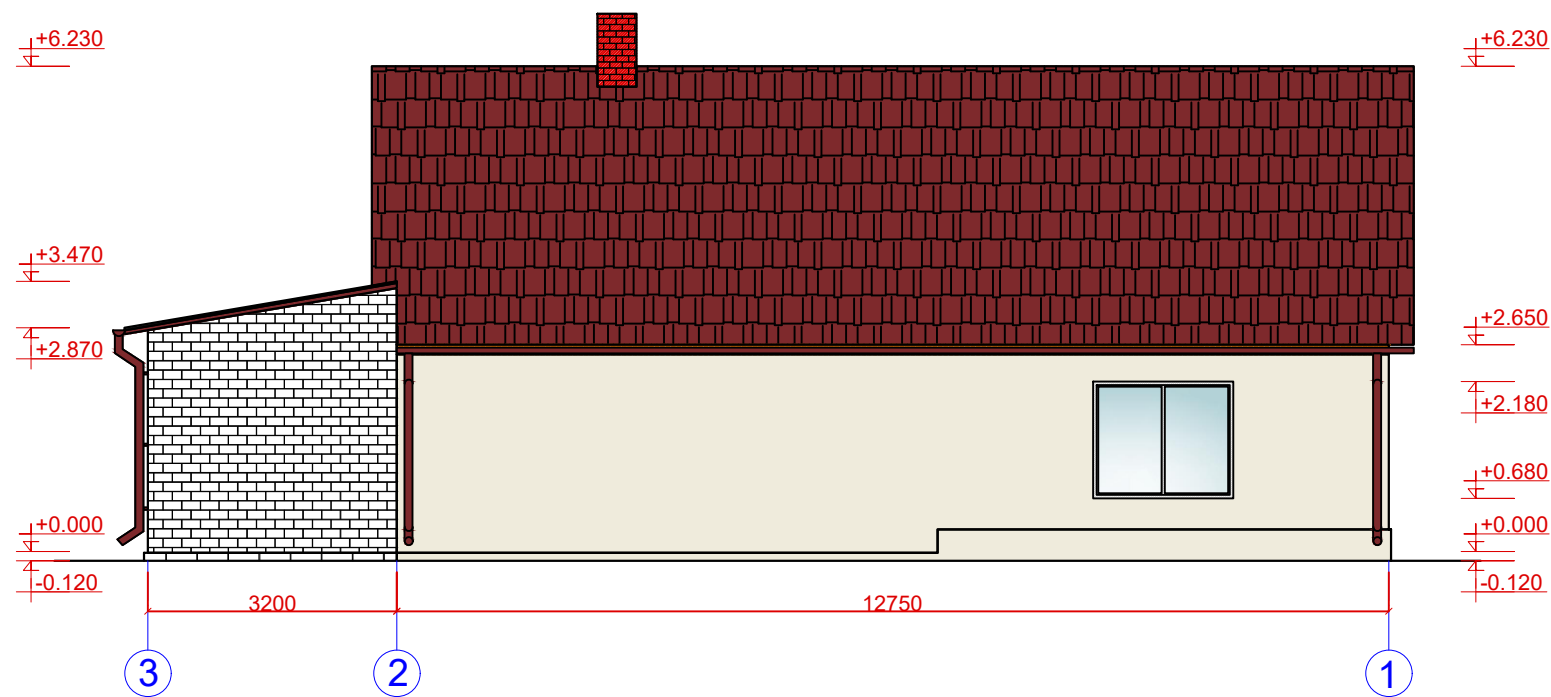

Plānojamā fasāde asīs B-A  
M 1:100

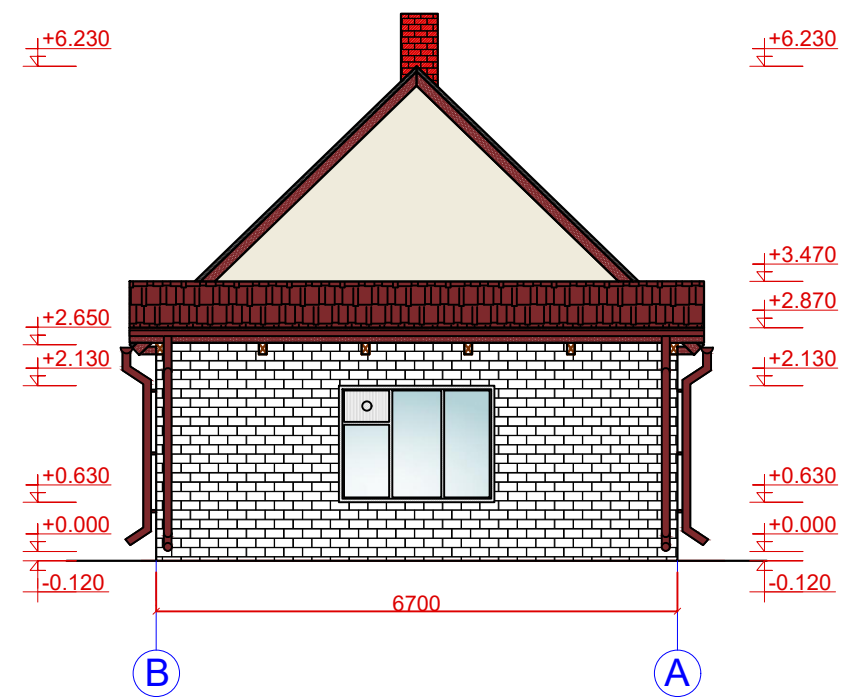

APZĪMĒJUMI:

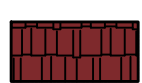

Metāla dakstiņveida jumta segums;  
Krāsas kods: RAL 3011

Piezīmes:

1. Augstuma atzīmes dotas metros, izmēri - milimetros.
2. Par ±0.000 atzīmi pieņemta pirmā stāva tīrās grīdas atzīme.

Amats	Vārds, uzvārds	Paraksts	Dat.	BŪVNICĪBAS IEROSINĀTĀJS:	
				Talsu novada pašvaldības Balgaļes pagasta pārvalde Reģ.Nr. 90009113532	
Būvpr.vad.	I.Kļaviņa		22.04.20.	OBJEKTS: Dursupes skolas ēdnīcas jumta vienkāršota atjaunošana	
Arhitekts	I.Kļaviņa		22.04.20.	Sertifikāta nr. 1-00245	
Izstrādāja	R.Mārtinsons		22.04.20.	Adrese: "Dursupes skola", Dursupe, Balgaļes pag., Talsu nov., Kadastra apzīmējums 8846 006 0114 002	
Arh.nr.				Rasējuma nosaukums: Plānojamā fasāde asīs 1-3 un A-B Plānojamā fasāde asīs 3-1 un B-A	
Nr.				STADIJA	AP K
				LAPA	AR-2
				MARKA:	AR
				LAPU SKAITS:	3
				MĒROGS	1:100