



Plānojamais jumta plāns
M 1:100

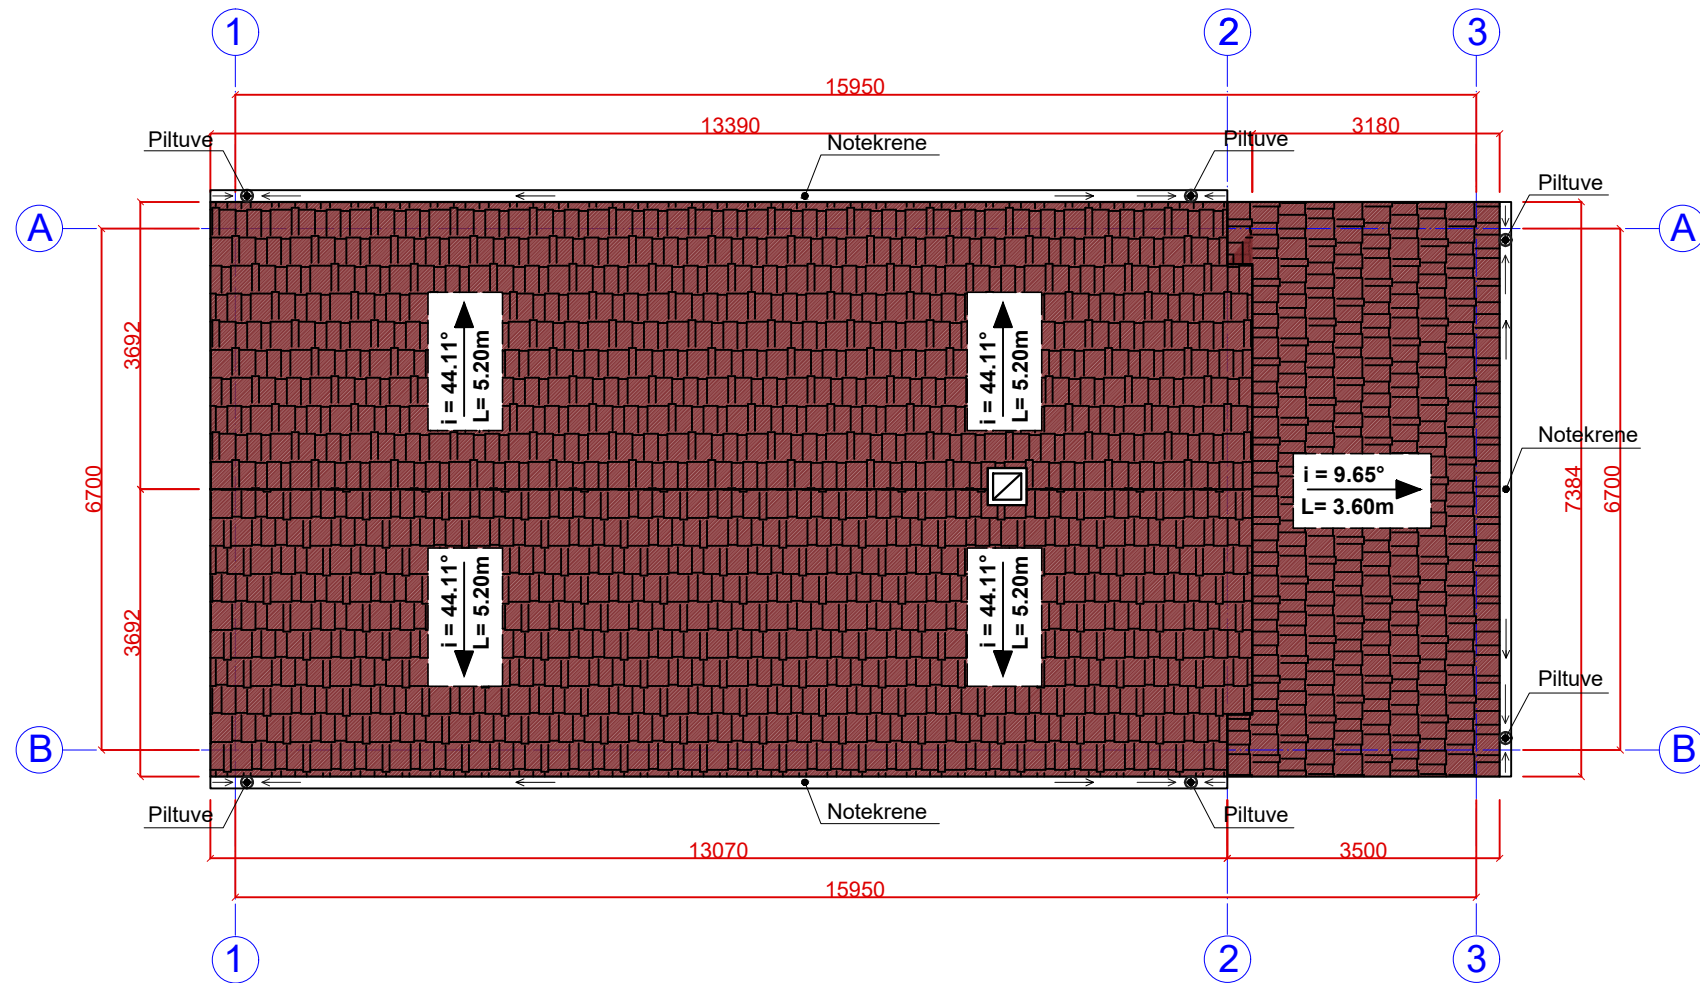

Jumta šķēlums
M 1:25

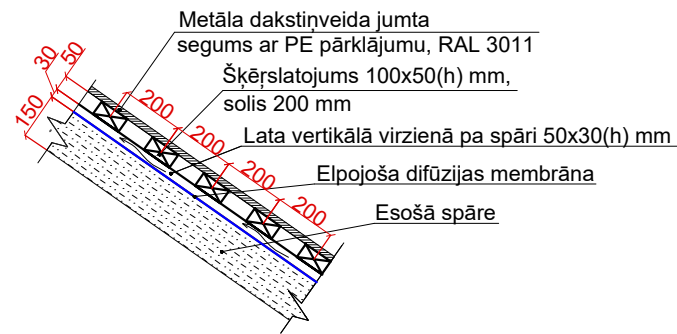

Piezīmes:

1. Augstuma atzīmes dotas metros, izmēri - milimetros.
2. Visu koka konstrukciju apstrādāt ar pretpuves līdzekļiem.
3. Koka konstrukciju apstrādāt ar koksnes pretuguns aizsarglīdzekli "KAFURS-4".
4. Metāla dakstiņveida jumta segums; Krāsas kods: RAL 3011.
5. Jumta seguma kopējā kvadrātūra ir 166,64 m².

Amats	Vārds, uzvārds	Paraksts	Dat.	BŪVNICĪBAS IEROSINĀTĀJS:		
				Talsu novada pašvaldības Balgaļes pagasta pārvalde Reģ.Nr. 90009113532		
Būvpr.vad.	I.Kļaviņa		22.04.20.	OBJEKTS: Dursupes skolas ēdnīcas jumta vienkāršota atjaunošana		
Arhitekts	I.Kļaviņa		22.04.20.	Sertifikāta nr. 1-00245		
Izstrādāja	R.Mārtinsons		22.04.20.	Adrese: "Dursupes skola", Dursupe, Balgaļes pag., Talsu nov., Kadastra apzīmējums 8846 006 0114 002		
Arh.nr.				Rasējuma nosaukums: Plānojamais jumta plāns		STADIJA AP K MARKA: AR
Nr.				LAPA AR-3	LAPU SKAITS: 3	
				Fails:		MĒROGS 1:100