



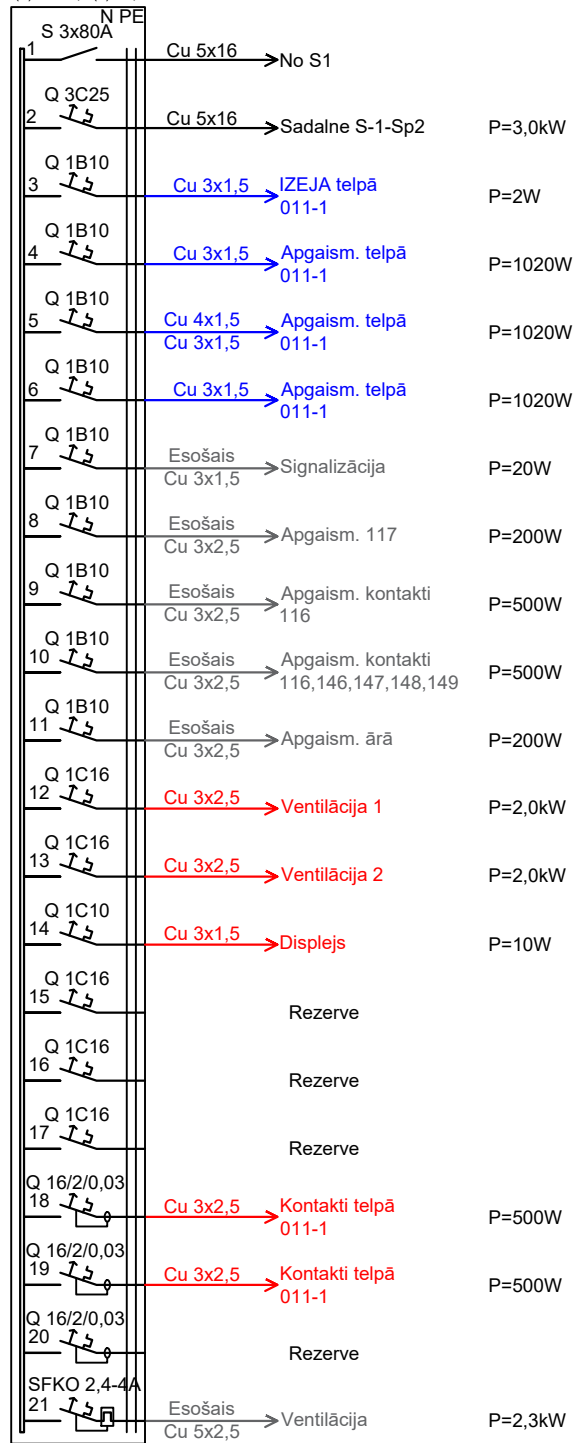
Pasūtītājs: Talsu novada pašvaldība, Kareivju iela 7, Talsi, Reģ. Nr. 90009113532	Amats	Uzvārds	Paraksts	Datums
	Izstrādāja	Madars Auns		12.02.2023
Objekts: Elektroinstalācijas atjaunošana Dundagas vidusskolas sporta zālē Talsu ielā 18, Dundagā	Projekta daļas vadītājs	Madars Auns		12.02.2023
	Mērogs	Pasūtījuma un arhīva reģ. Nr.	Stadija	Lapa
Lapa: Spēka elektroinstalācijas plāns	1:100	4-7.2/21/89	AK	1
	Sējuma Nr. un marka	SIA "TALSU SPRIEGUMS" Miera iela 35, Talsi, Latvija, LV-3201		
	1 EL			

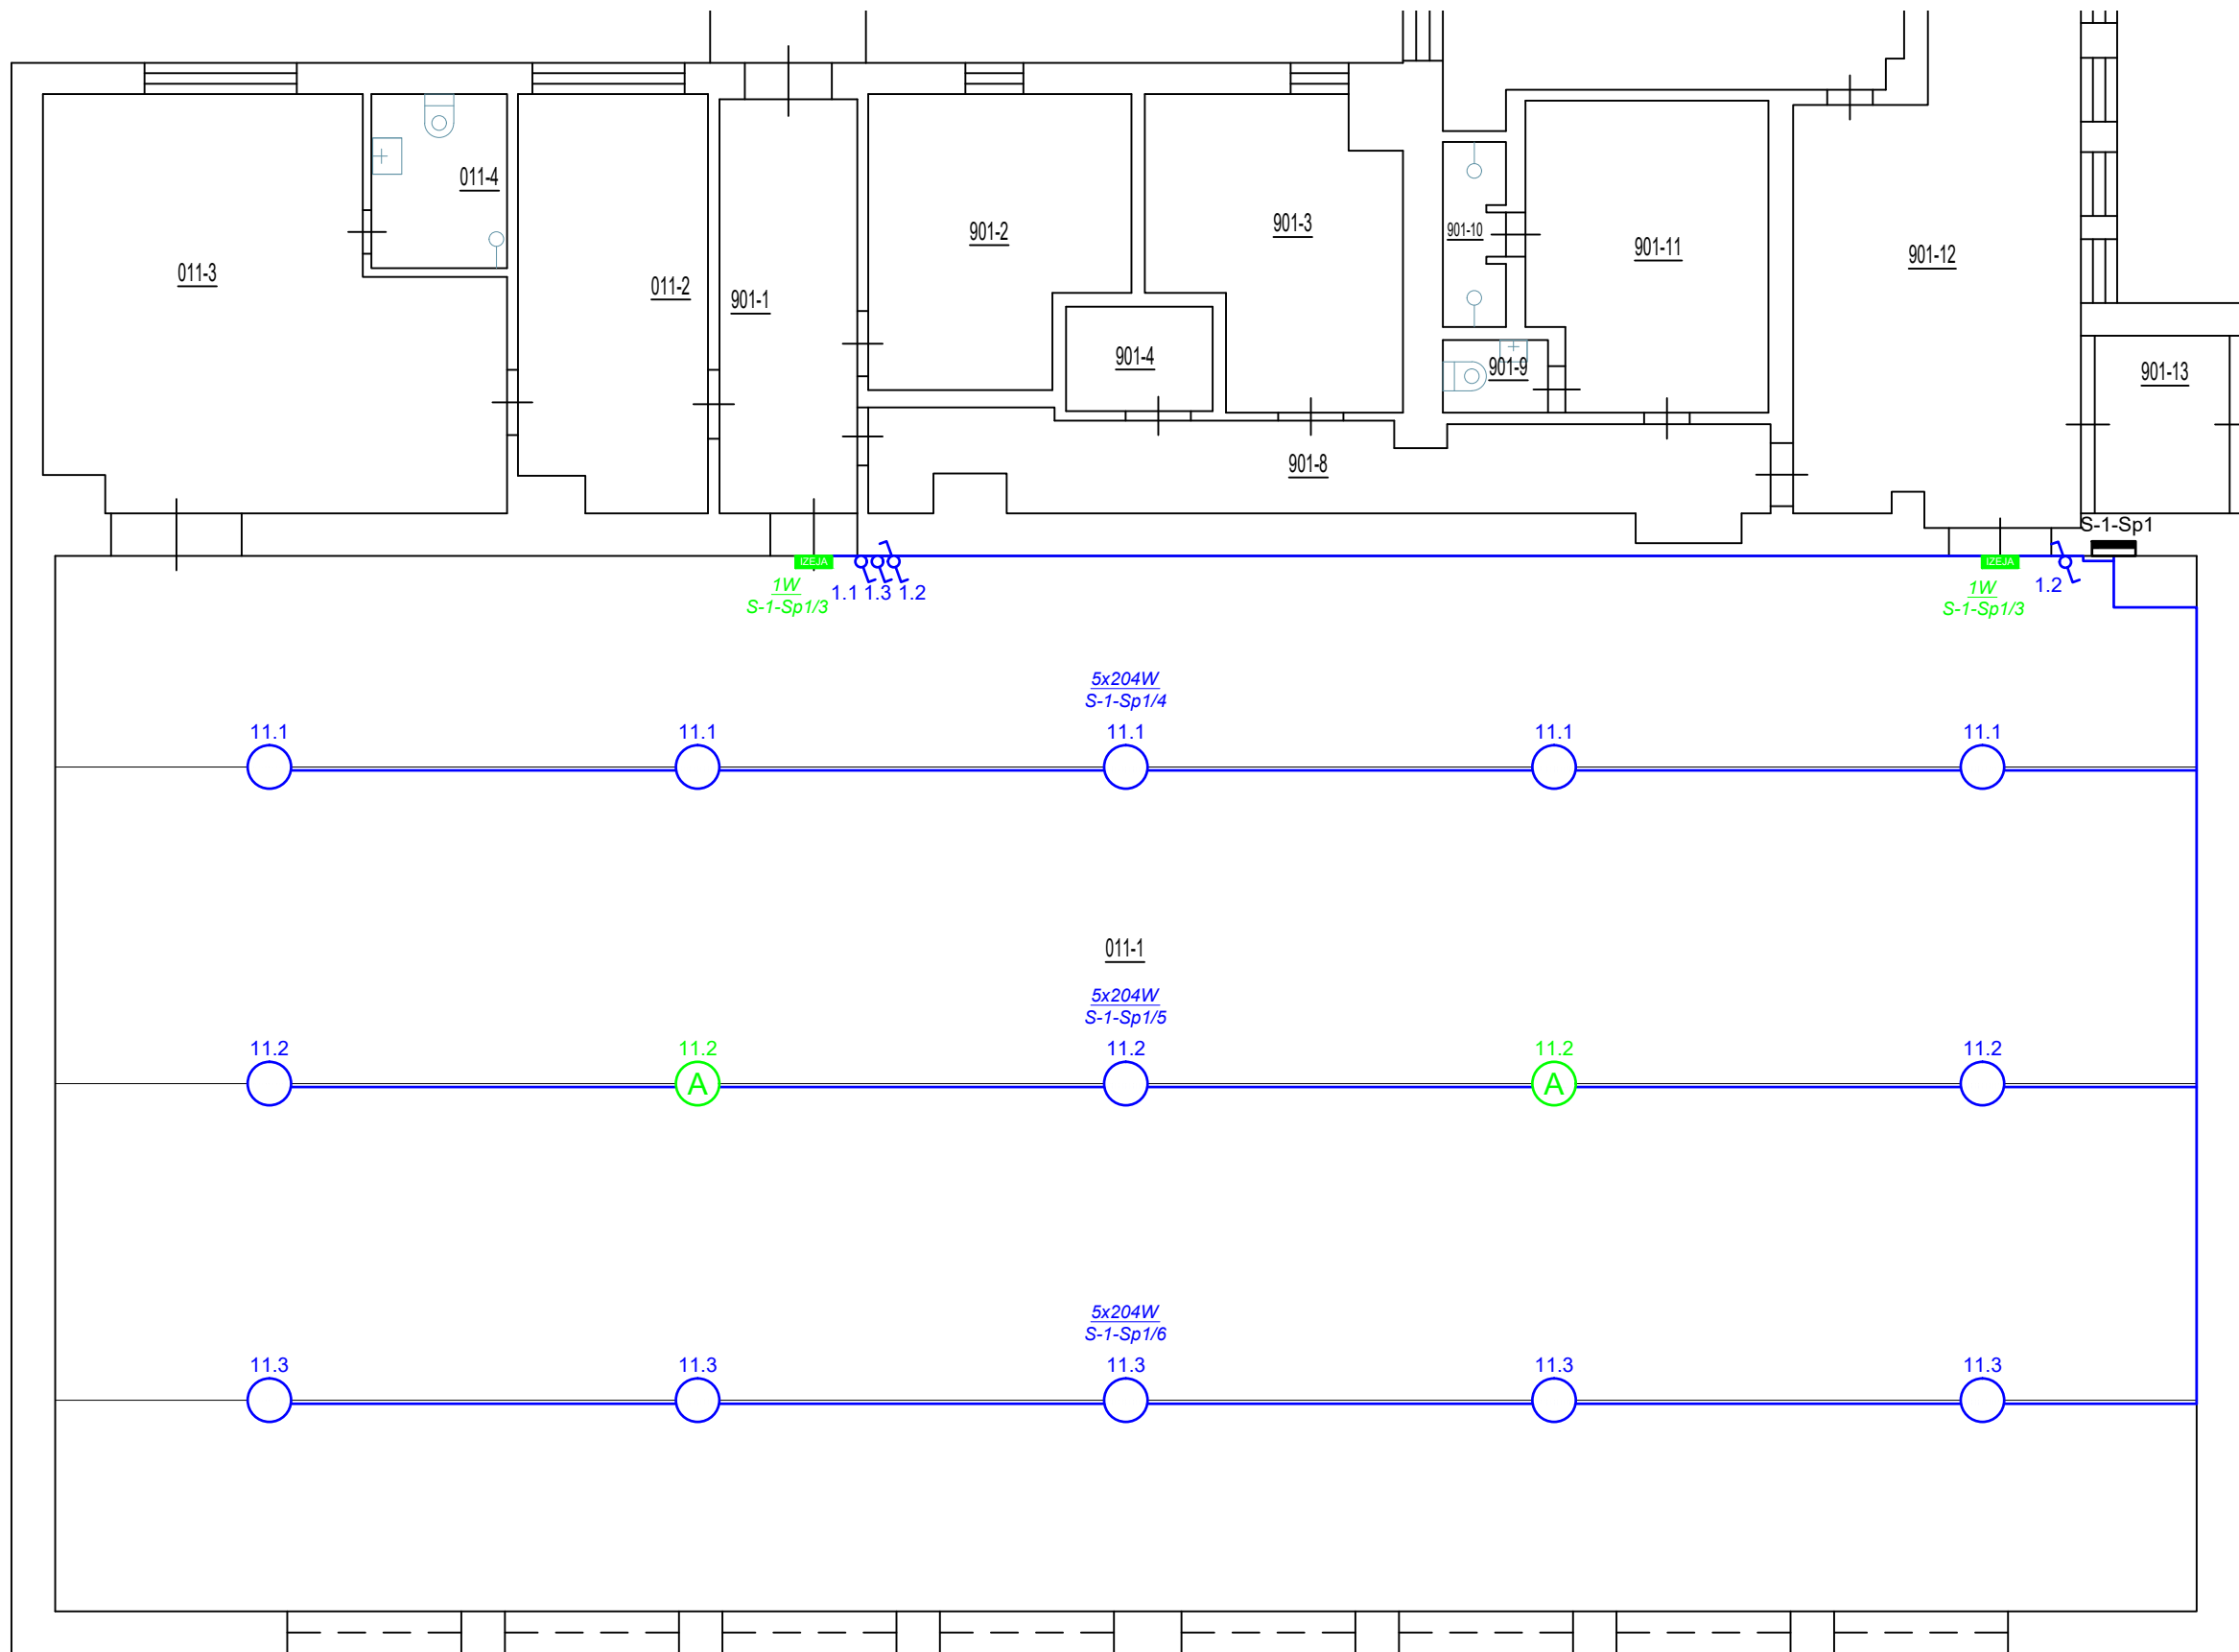


Pasūtītājs: Talsu novada pašvaldība, Kareivju iela 7, Talsi, Reģ. Nr. 90009113532	Amats	Uzvārds	Paraksts	Datums
	Izstrādāja	Madars Auns		12.02.2023
Objekts: Elektroinstalācijas atjaunošana Dundagas vidusskolas sporta zālē Talsu ielā 18, Dundagā	Projekta daļas vadītājs	Madars Auns		12.02.2023
	Mērogs	Pasūtītāja un arhīva reģ. Nr.	Stadija	Lapa
Lapa: Apgaismojuma elektroinstalācijas plāns	1:100	4-7.2/21/89	AK	2
Sējuma Nr. un marka	1 EL	 SIA "TALSU SPRIEGUMS" Miera iela 35, Talsi, Latvija, LV-3201		

S-1-Sp1

Individ. komplekt. z/a IP20 48 mod.
 Puzst.=14,8kW; Papr.=10,4kW Iapr.=16A
 I(3)=1kA; I(1)=0,3kA



Pasūtītājs: Talsu novada pašvaldība, Kareivju iela 7, Talsi, Reģ. Nr. 90009113532	Amats	Uzvārds	Paraksts	Datums
	Izstrādāja	Madars Auns		12.02.2023
Objekts: Elektroinstalācijas atjaunošana Dundagas vidusskolas sporta zālē Talsu ielā 18, Dundagā	Projekta daļas vadītājs	Madars Auns		12.02.2023
	Mērogs	Pasūtījuma un arhīva reģ. Nr.	Stadija	Lapa
Lapa: Sadalnes principiālā shēma	b.m.	4-7.2/21/89	AK	3
	Sējuma Nr. un marka	 SIA "TALSU SPRIEGUMS" Miera iela 35, Talsi, Latvija, LV-3201		
	1 EL			