



2. STĀVA TELPU PLĀNS
M1:250

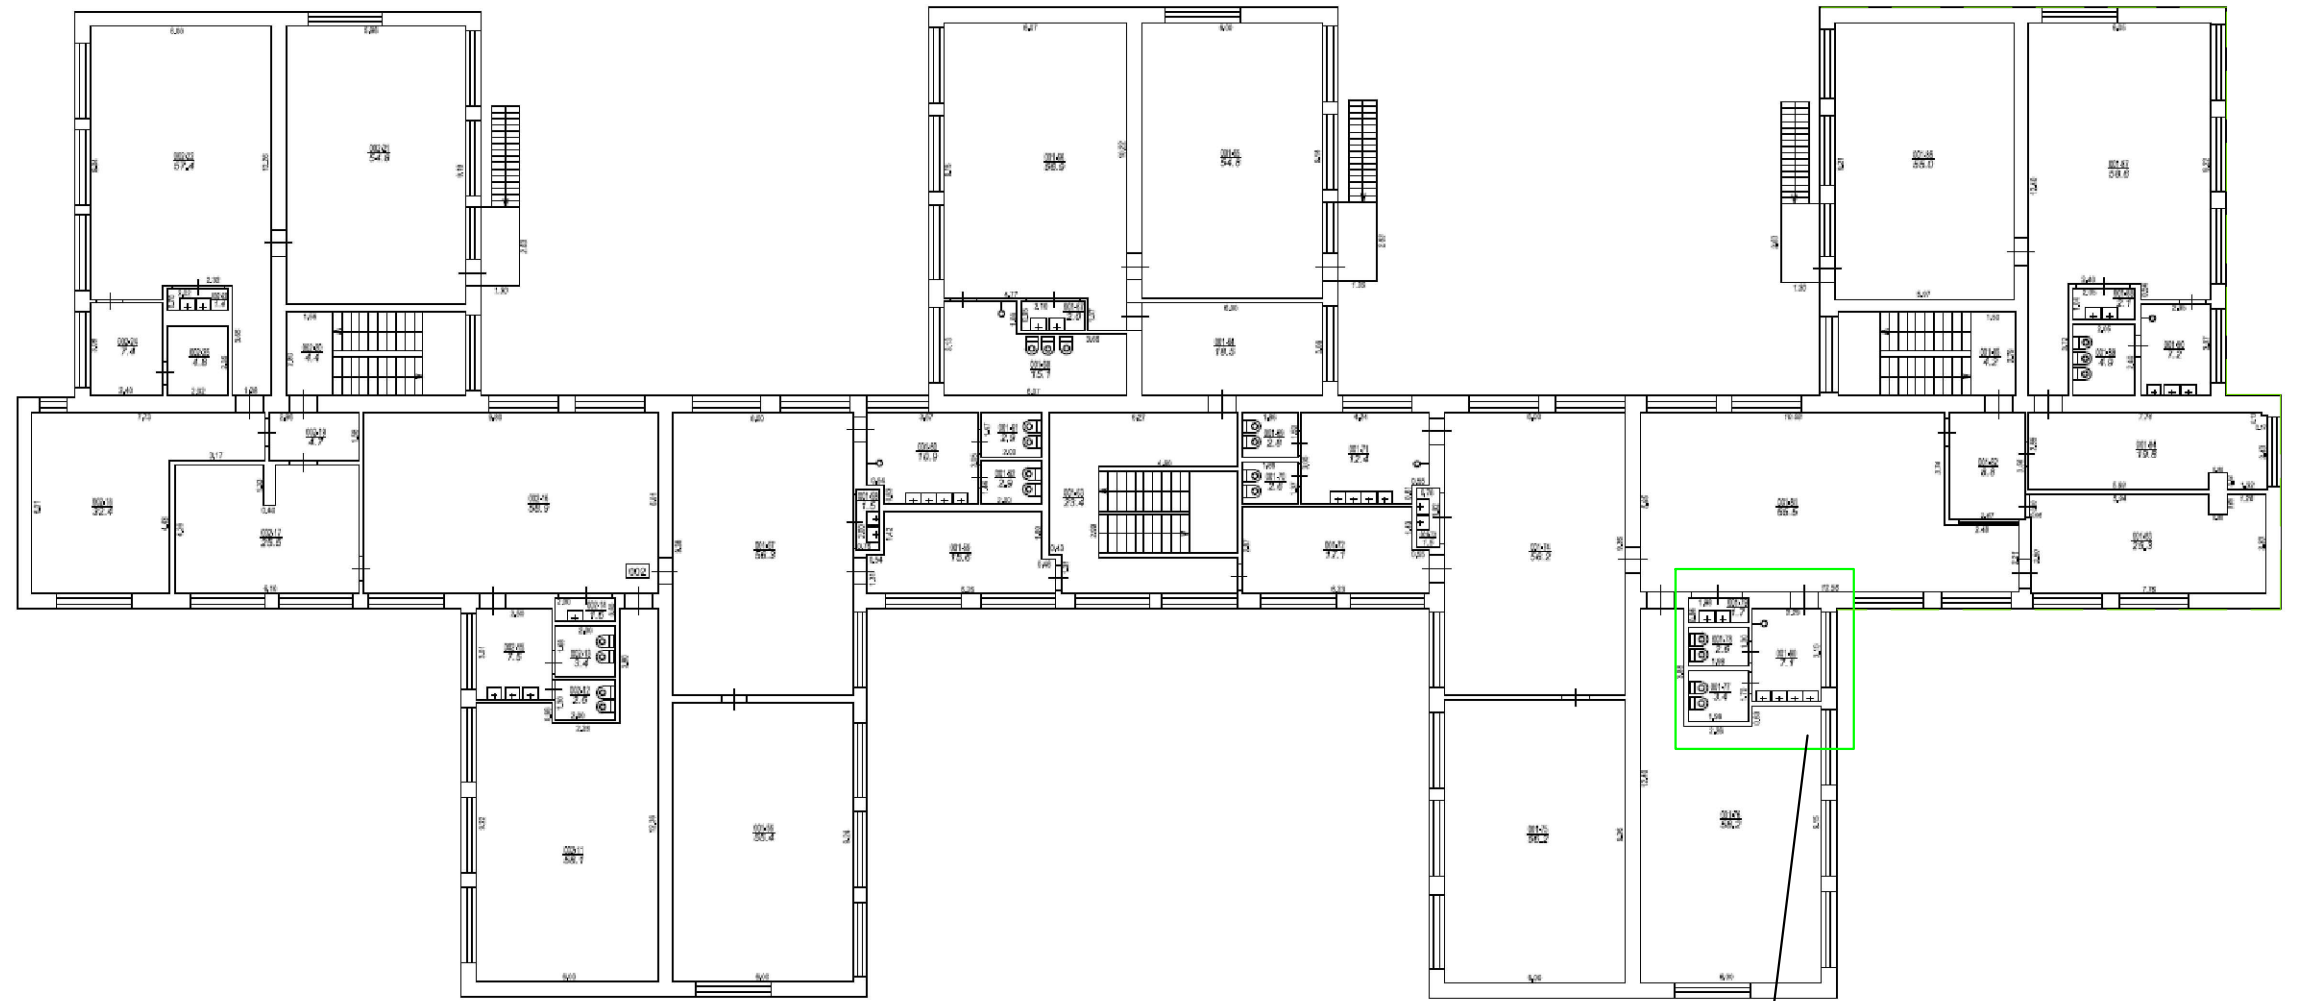

2. STĀVA GRUPĪNAS "PIENENĪTE" SANITĀRĀ MEZGLA TELPU PLĀNS
M1:75

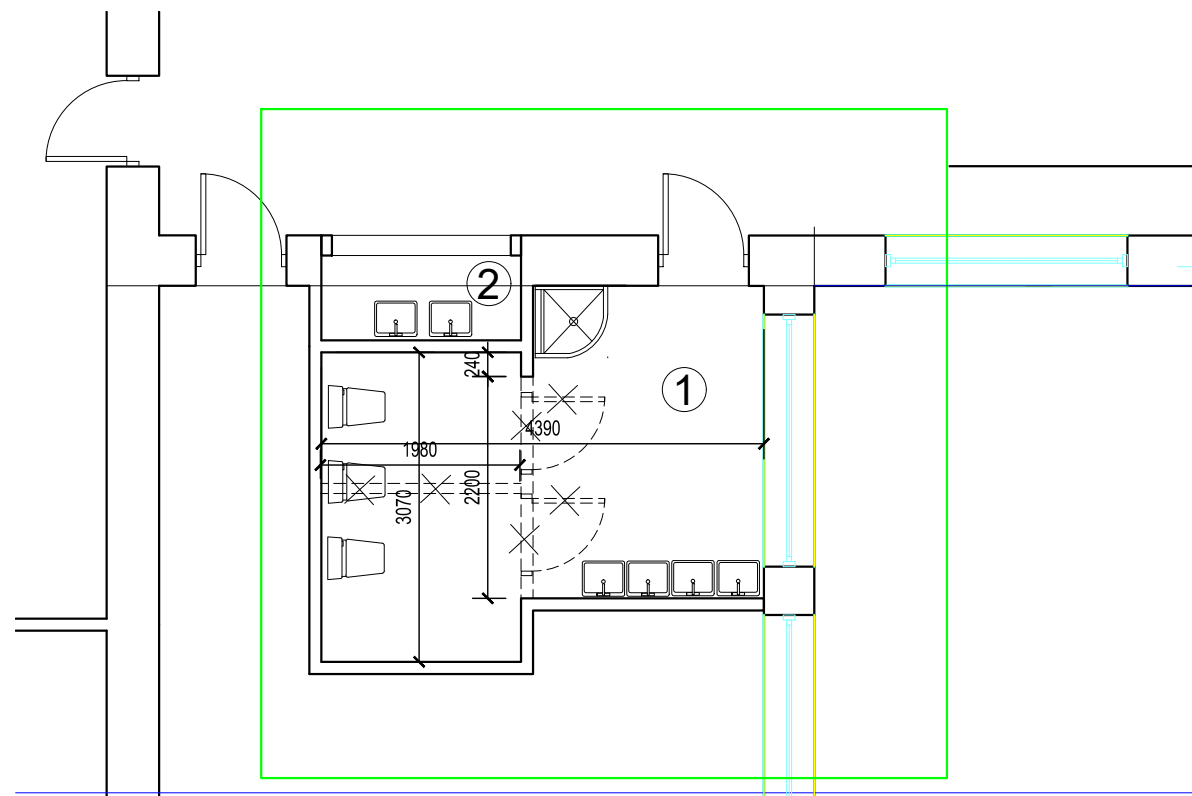


Eksplikācija


Bērnu dārza grupiņas "Pienenīte"
atjaunotās sanitārā mezgla telpas

	m ²
1. Sanitārais mezgls	13,8
2. Mazgātava	1,7
kopā	15,5

Piezīmes:

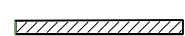

jaunbūvētās nenesošās sienas

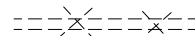

demontētās konstrukcijas



esošās konstrukcijas



telpas, kur plānota vienkāršota atjaunošana

Projekta vadītājs: arhitekte Elizabete Freimane Talsi, Lielā iela 36, t. 26462392	2023.06.09.	būvobjekts: PI Kurzemīte grupiņas "Pienenīte" sanitārā mezgla telpu vienkāršota atjaunošana bez lietošanas veida maiņas	stadija: Paskaidrojuma raksts		pasūt.Nr DPIIK/23/4-5/2/PAKL
	Projekta arhitekte E. Freimane		adrese: Talsu iela 7, Dundaga, Dundagas pag., Talsu nov.,	mērogs 1:75	
		pasūtītājs: Talsu novada pašvaldība	lapu skaits 2		
		rasējums: 2. stāva plāns			