


Jumta plāns
M 1:100

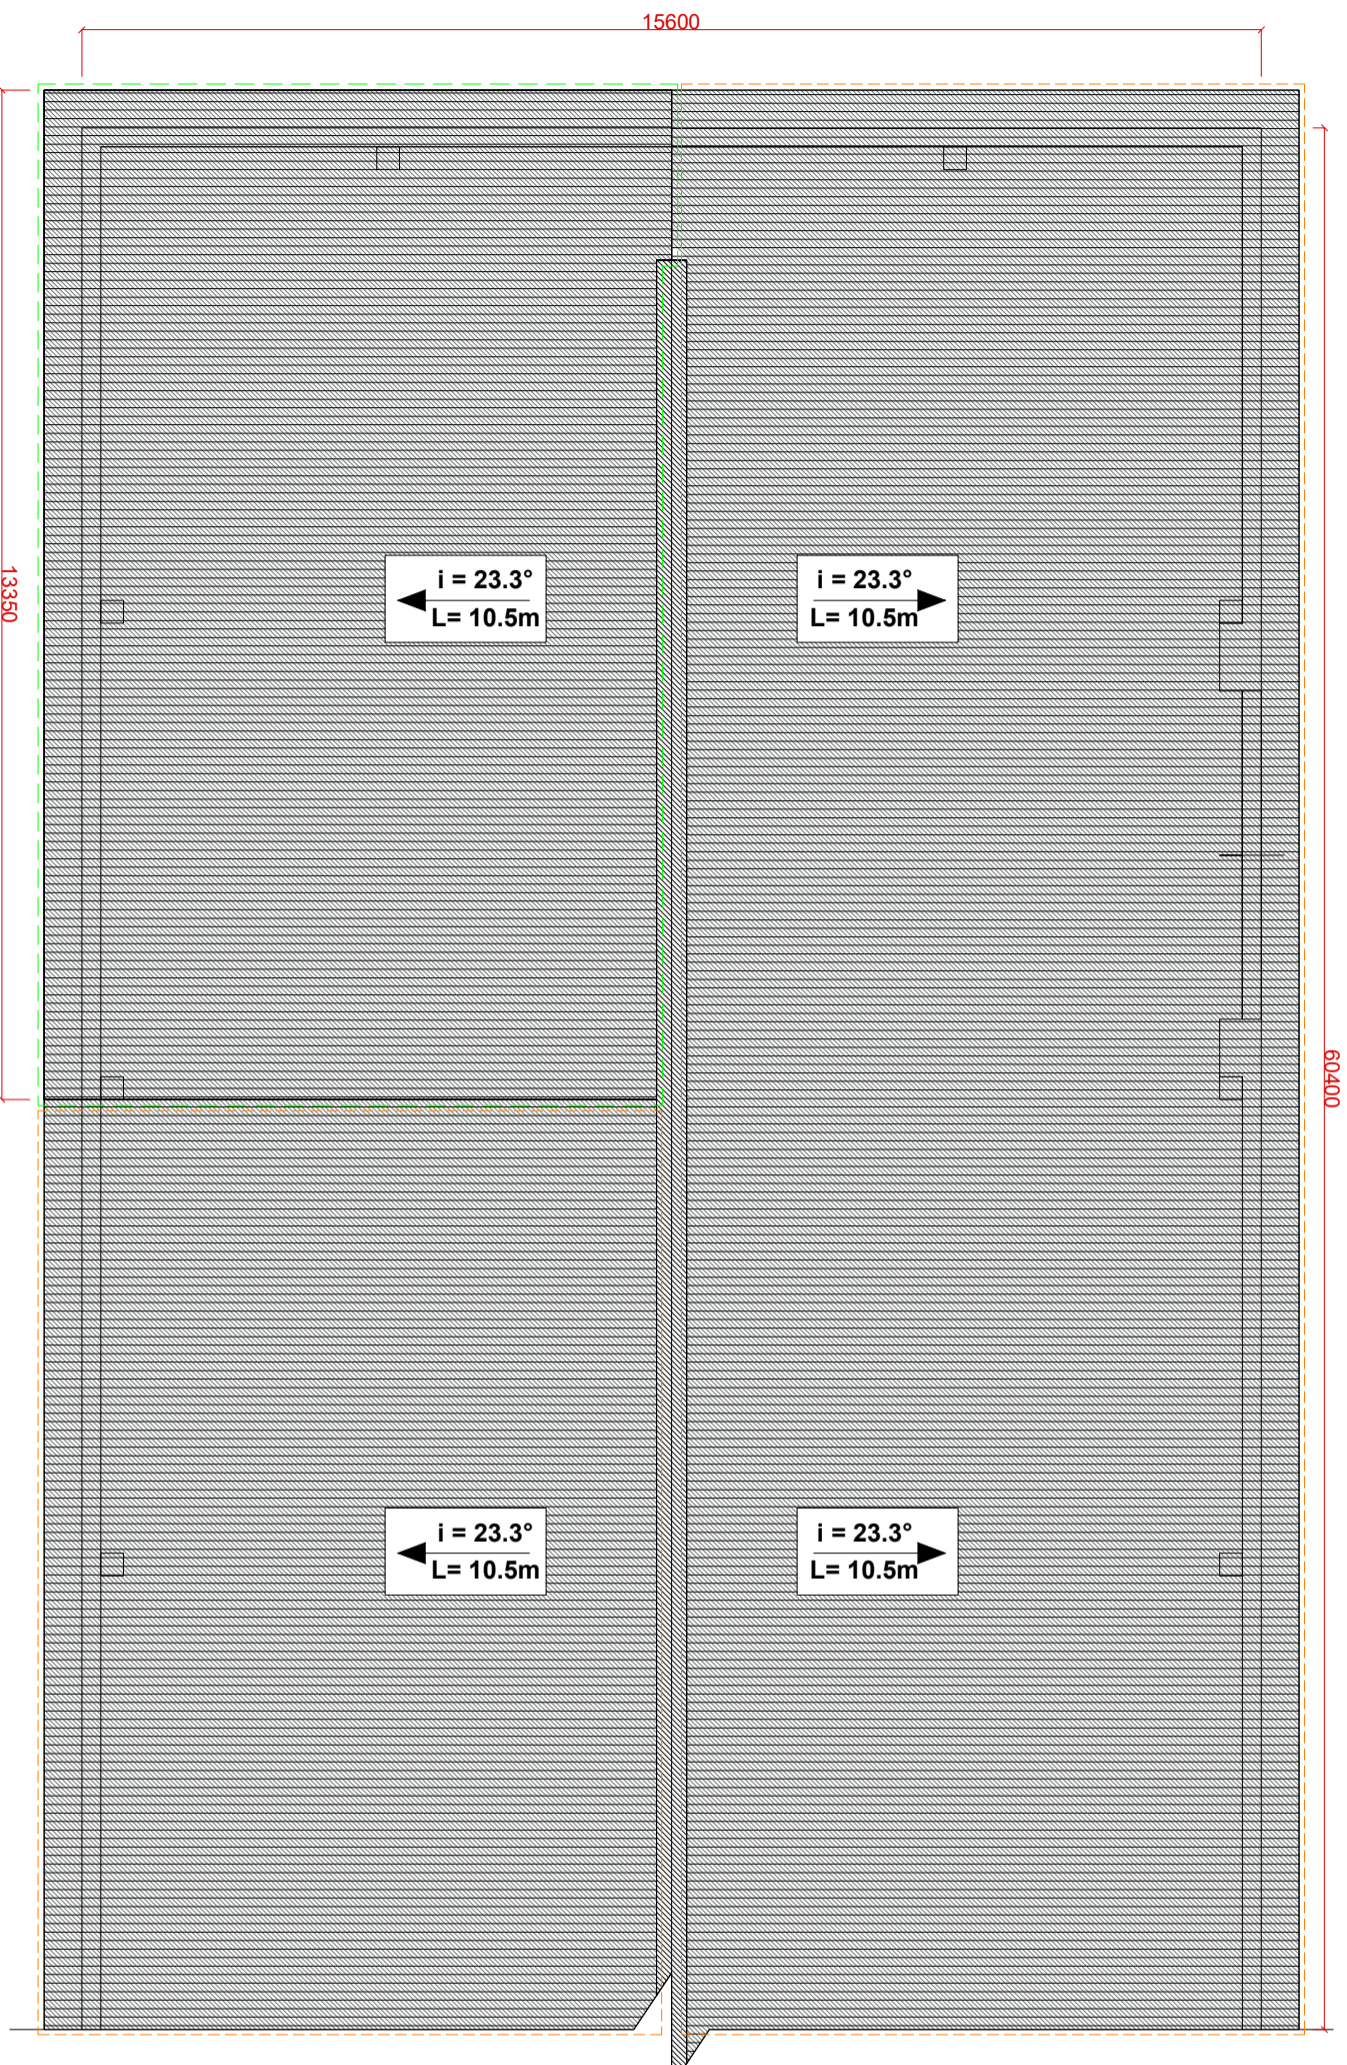

Apzīmējumi

Apzīm.	Nosaukums
	Esošais jumta segums - azbesta šifera lokšnes. Netiek patreiz mainīts.
	Aijaunojamā jumta seguma daļa, tiks nomaiņīts uz Eternit Klasika bezazbesta šiferi, 1250x1130mm. Tons BL00 nekrāsots.

Piezīmes:

- Augstuma atzīmes dotas metros, izmēri - milimetros.
- Koka konstrukciju apstrādāt ar uguns aizsargājošu preparātu.
- Koka konstrukciju un mūra/betona saskaršmes vietās, ievietot divas kartās ruberoida starplikas.
- Plānotais jumta segums Eternit Klasika, (1250x1130)mm, tons BL00 nekrāsots.
- Jumta seguma kopējā kvadrātūra ir 140 m².

Amats	Vārds, uzvārds	Paraksts	Dat.	BŪVNICĪBAS IEROSINĀTĀJS: Taisu novada pašvaldība Reģ. nr. 90009113532	
Būvzinieks	R. Mārtinsons		10.07.23.	OBJEKTS: Taisu lieldauka angāra jumta daļas vienkāršota aijaunošana	Sertifikāta nr. 5-03152
Izstrādāja	R. Mārtinsons		10.07.23.	Adrese: "Lidlauks", Taisciems, Ģibuju pag., Taisu nov. Būves kadastra apzīmējums 8854 005 0056 001	
Arh. nr.				Rasējuma nosaukums: Jumta plāns	STADIJA PR MARKA: GZ
Nr.				Fails:	LAPA GZ-2 MĒROGS 1:100