


EKSPLUATĒJOŠO ORGANIZĀCIJU APLIECINĀJUMS PAR PLĀNĀ
UZRĀDĪTO APAKŠZEMJU KOMUNIKĀCIJU ATBILSTĪBU ŠO ORGANIZĀCIJU ARHĪVU MATERIĀLIEM

Organizācija	Komunikācija	Paraksts	Datums	Uzvārds	Piezīmes
SIA "Tet"	Sakaru kabeli	e-paraksts	22.02.2024	G.Krūklis	PN-293364
AS "Sadales tīkls"	Elektroapgādes kabeli	e-paraksts	06.02.2024	G.Puriņš	P-114672
SIA "Talsu ūdens"	Kanalizācija, ūdensvads, lietus kanalizācija	e-pasts	05.02.2024	D.Veigule	Saskaņots
SIA "Talsu Bio - Enerģija"	Siltumtīkli	e-paraksts	22.02.2024	M.Zalupe	Saskaņots
VAS "Latvijas valsts radio un televīzijas centrs"	Sakaru kabeli	e-paraksts	07.02.2024	E.Hāns	BA-16494

Objekta izvietojuma shēma



X=345450
Y=415775

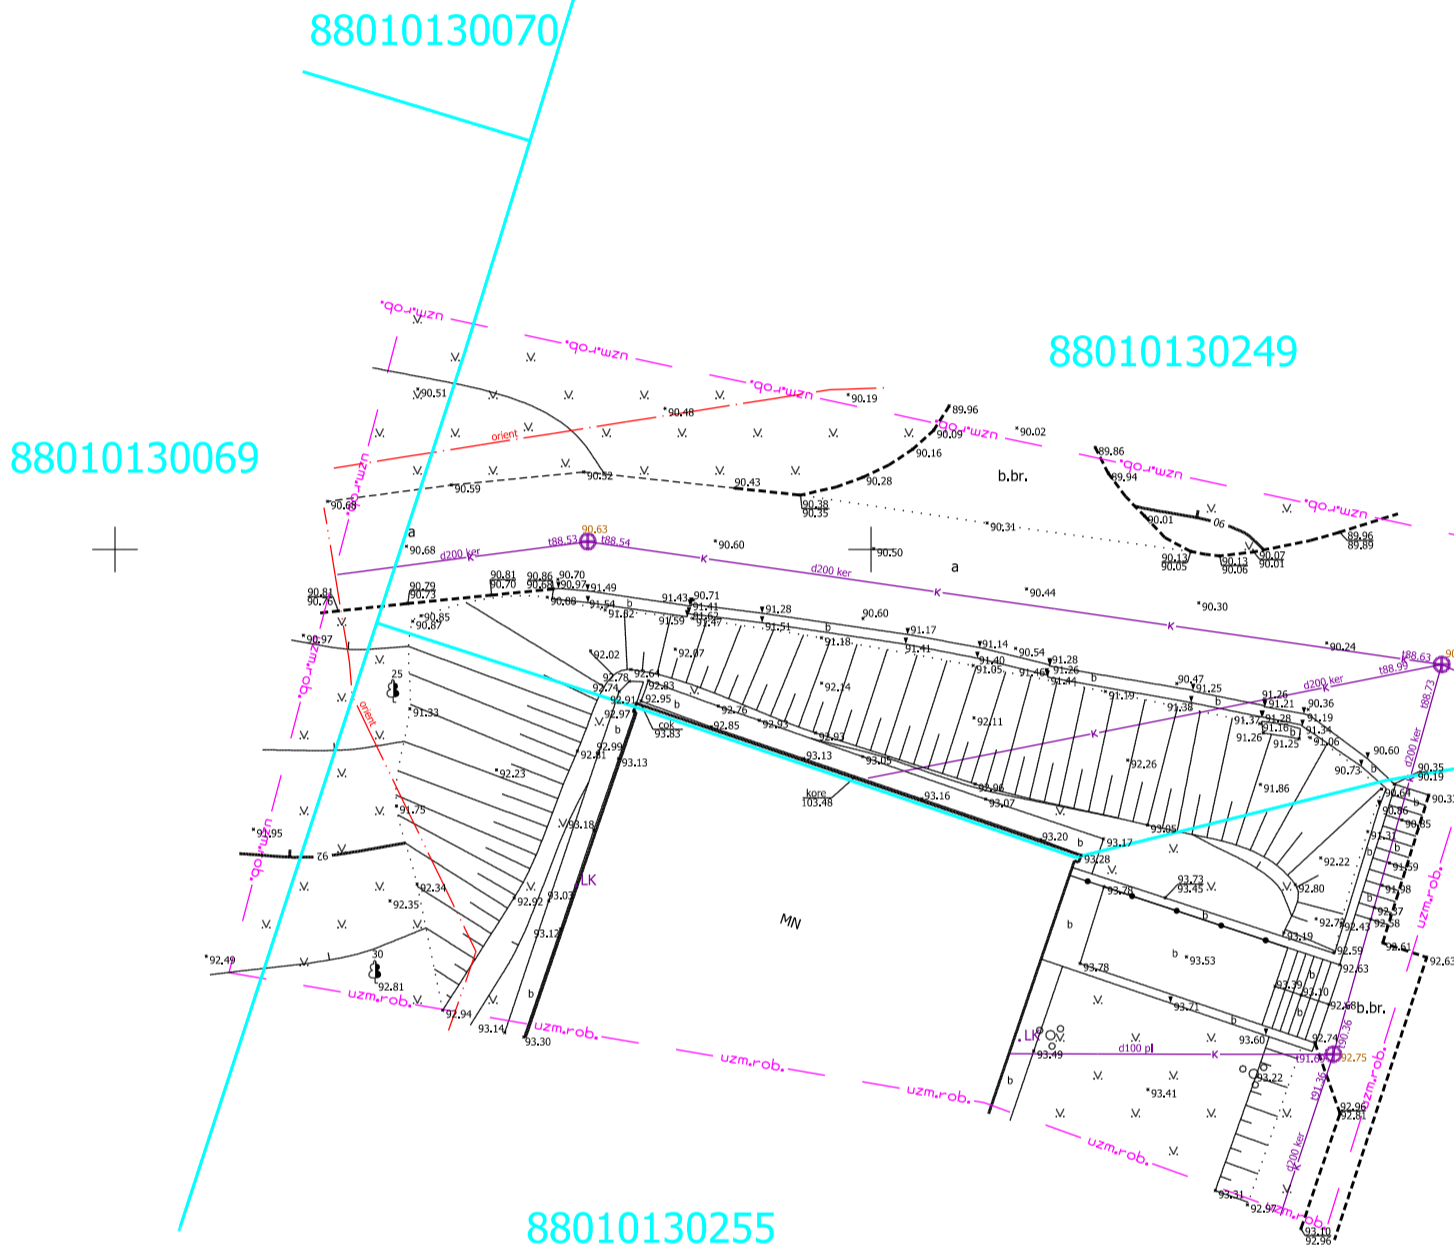

Dati ievadīti pašvaldības vienotajā digitālajā kartē.
Uzmērījums reģistrēts ar Nr.
reg. Nr. TP/67425
2024. gada 26. februāris

SIA "GeoDATI" Vasarnīcu iela 16, Ventspils, LV-3601
e-pasts: info@geodati.lv www.geodati.lv

- PIEZĪMES:**
1. LKS-92 TM koordinātu sistēma, mēroga koef. 0.999687.
 2. Latvijas normālo augstumu sistēma (LAS-2000.5).
 3. Uzmērīšana veikta 2024. gada 1.februārī, platība 0.08 ha.
 4. Inženiertehniskās komunikācijas daļēji apsektas dabā un saīdinātas apkalpojošajās organizācijās.
 5. Zemes vienību robežas ir attēlotas atbilstoši zemes kadastrālās uzmērīšanas un vietējā ģeodēziskā tīkla precizitātei un var nesakrist ar situāciju dabā.
 6. Topogrāfiskie apzīmējumi attēloti atbilstoši MK not. Nr.281 1.pielikumam.
 7. Valsts zemes dienesta izsniegtās Kadastra informācijas sistēmas datnes nosaukums 4075987.edoc. datņu saņemšanas datums 02.02.2024..
 8. Izmantotie atbalsta punkti:
GPS 4000 X=345430.575 Y=415764.989 H=90.457
GPS 4001 X=345432.390 Y=415801.932 H=89.854
*datumu skatīt laika zīmogā

		SIA "METRUM", Talsu birojs Reģ. nr. LV40003388748 Kr.Valdemāra iela 17, Talsi LV-3201, Tālr. 27063004 e-mail: talsi@metrum.lv www.metrum.lv		Pasūtījuma nosaukums: Kārļa Mīlenbaha iela 32	
		SIA METRUM Talsu Biroja vadītāja I.Beinaroviča		Administratīvā teritorija: Talsu nov., Talsi	
Sert. mērniece I.Beinaroviča, sertifikāts Nr.CC0052		e-paraksts*		Pasūtītājs: Talsu novada pašvaldība	
Sert. mērnieces palīgs R.Krastiņš		e-paraksts*		Topogrāfiskais plāns	
				Mērogs 1:250	
				Pasūtījuma ID 32-23-00047	
				Lapas 1	
				Lapa 1	