


**Objekts:** "Ārējā elektroapgāde, Jaunā iela 17, Talsi, Talsu nov.," (pieteikuma numurs 106578245, projekta numurs 79436\_106578245)

**Darbus veic:** SIA "CVS", "Gruntnieki", Laidzes pagasts, Talsu novads, LV-3201.

**Darbības laiks:** 2024. gada 16. oktobra no 11:00 līdz 13:00

**Atbildīgā persona:** SIA "CVS" būvdarbu vadītājs Aivars Belovs, tālr. 29422757

**Izpildāmie darbi:** KTA b novietošana uz iepriekš sagatavotas pamatnes

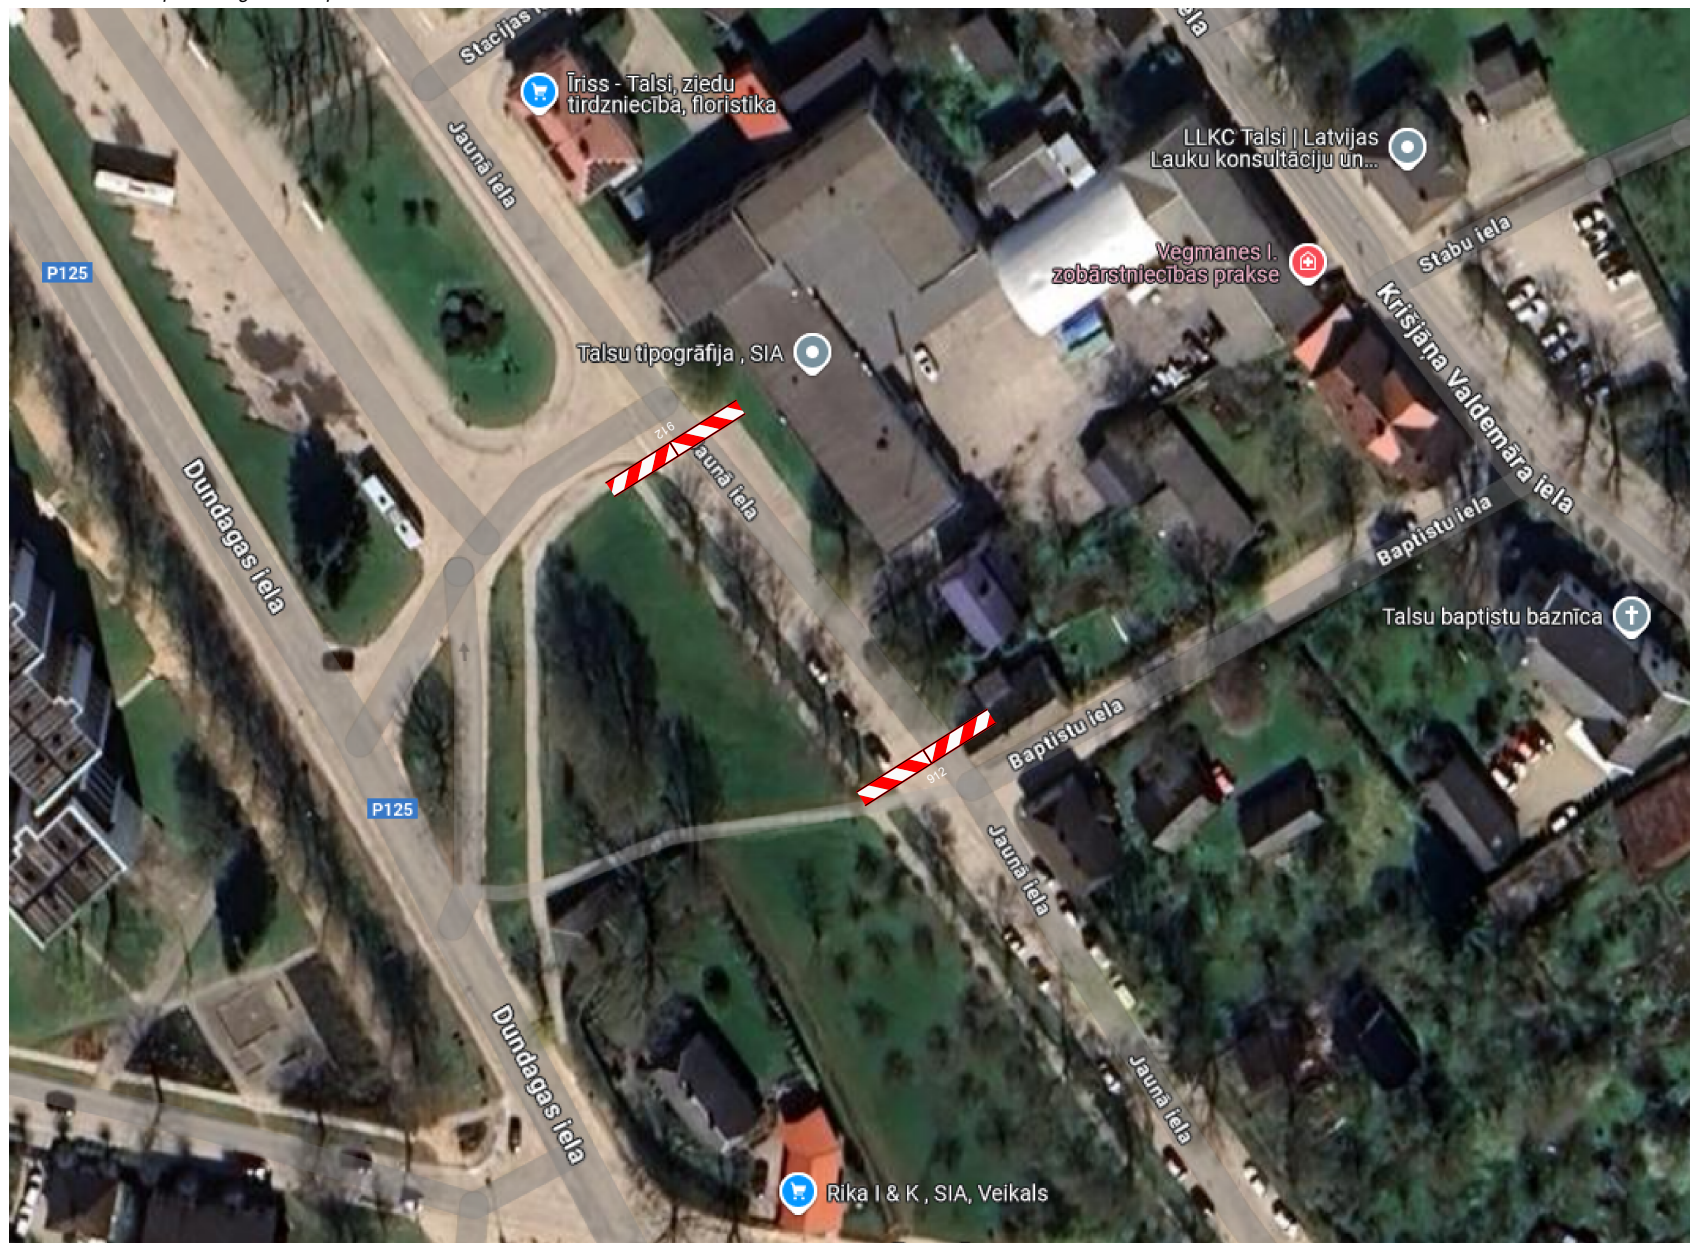

Shēma paredzēta darba vietas aprikošanai apdzīvotām vietām.

Ceļa zīmes tiek izliktas atbilstoši MK noteikumiem Nr.421 un tiek uzstādītas atbilstoši apstiprinātai shēmai.

Ceļa zīmes atrodas tieši pirms darba vietas, kā tas norādīts shēmā.

Shēmā paredzēts ierobežo satiksmes transportu ātrumu ceļa posmā kurā notiek būvdarbi

Atbildīgais būvdarbu vadītājs Aivars Belovs, tālr.29443335

Darbi notiks no 16.10.2024 - 16.10.2024. 11:00 - 13:00