



C

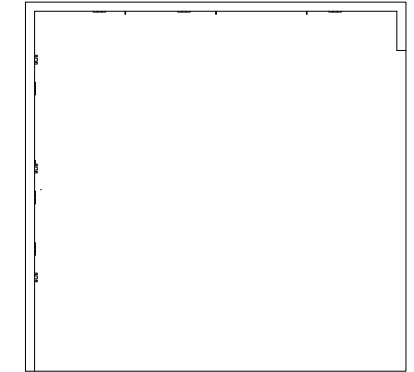


C


C-C (1:20)

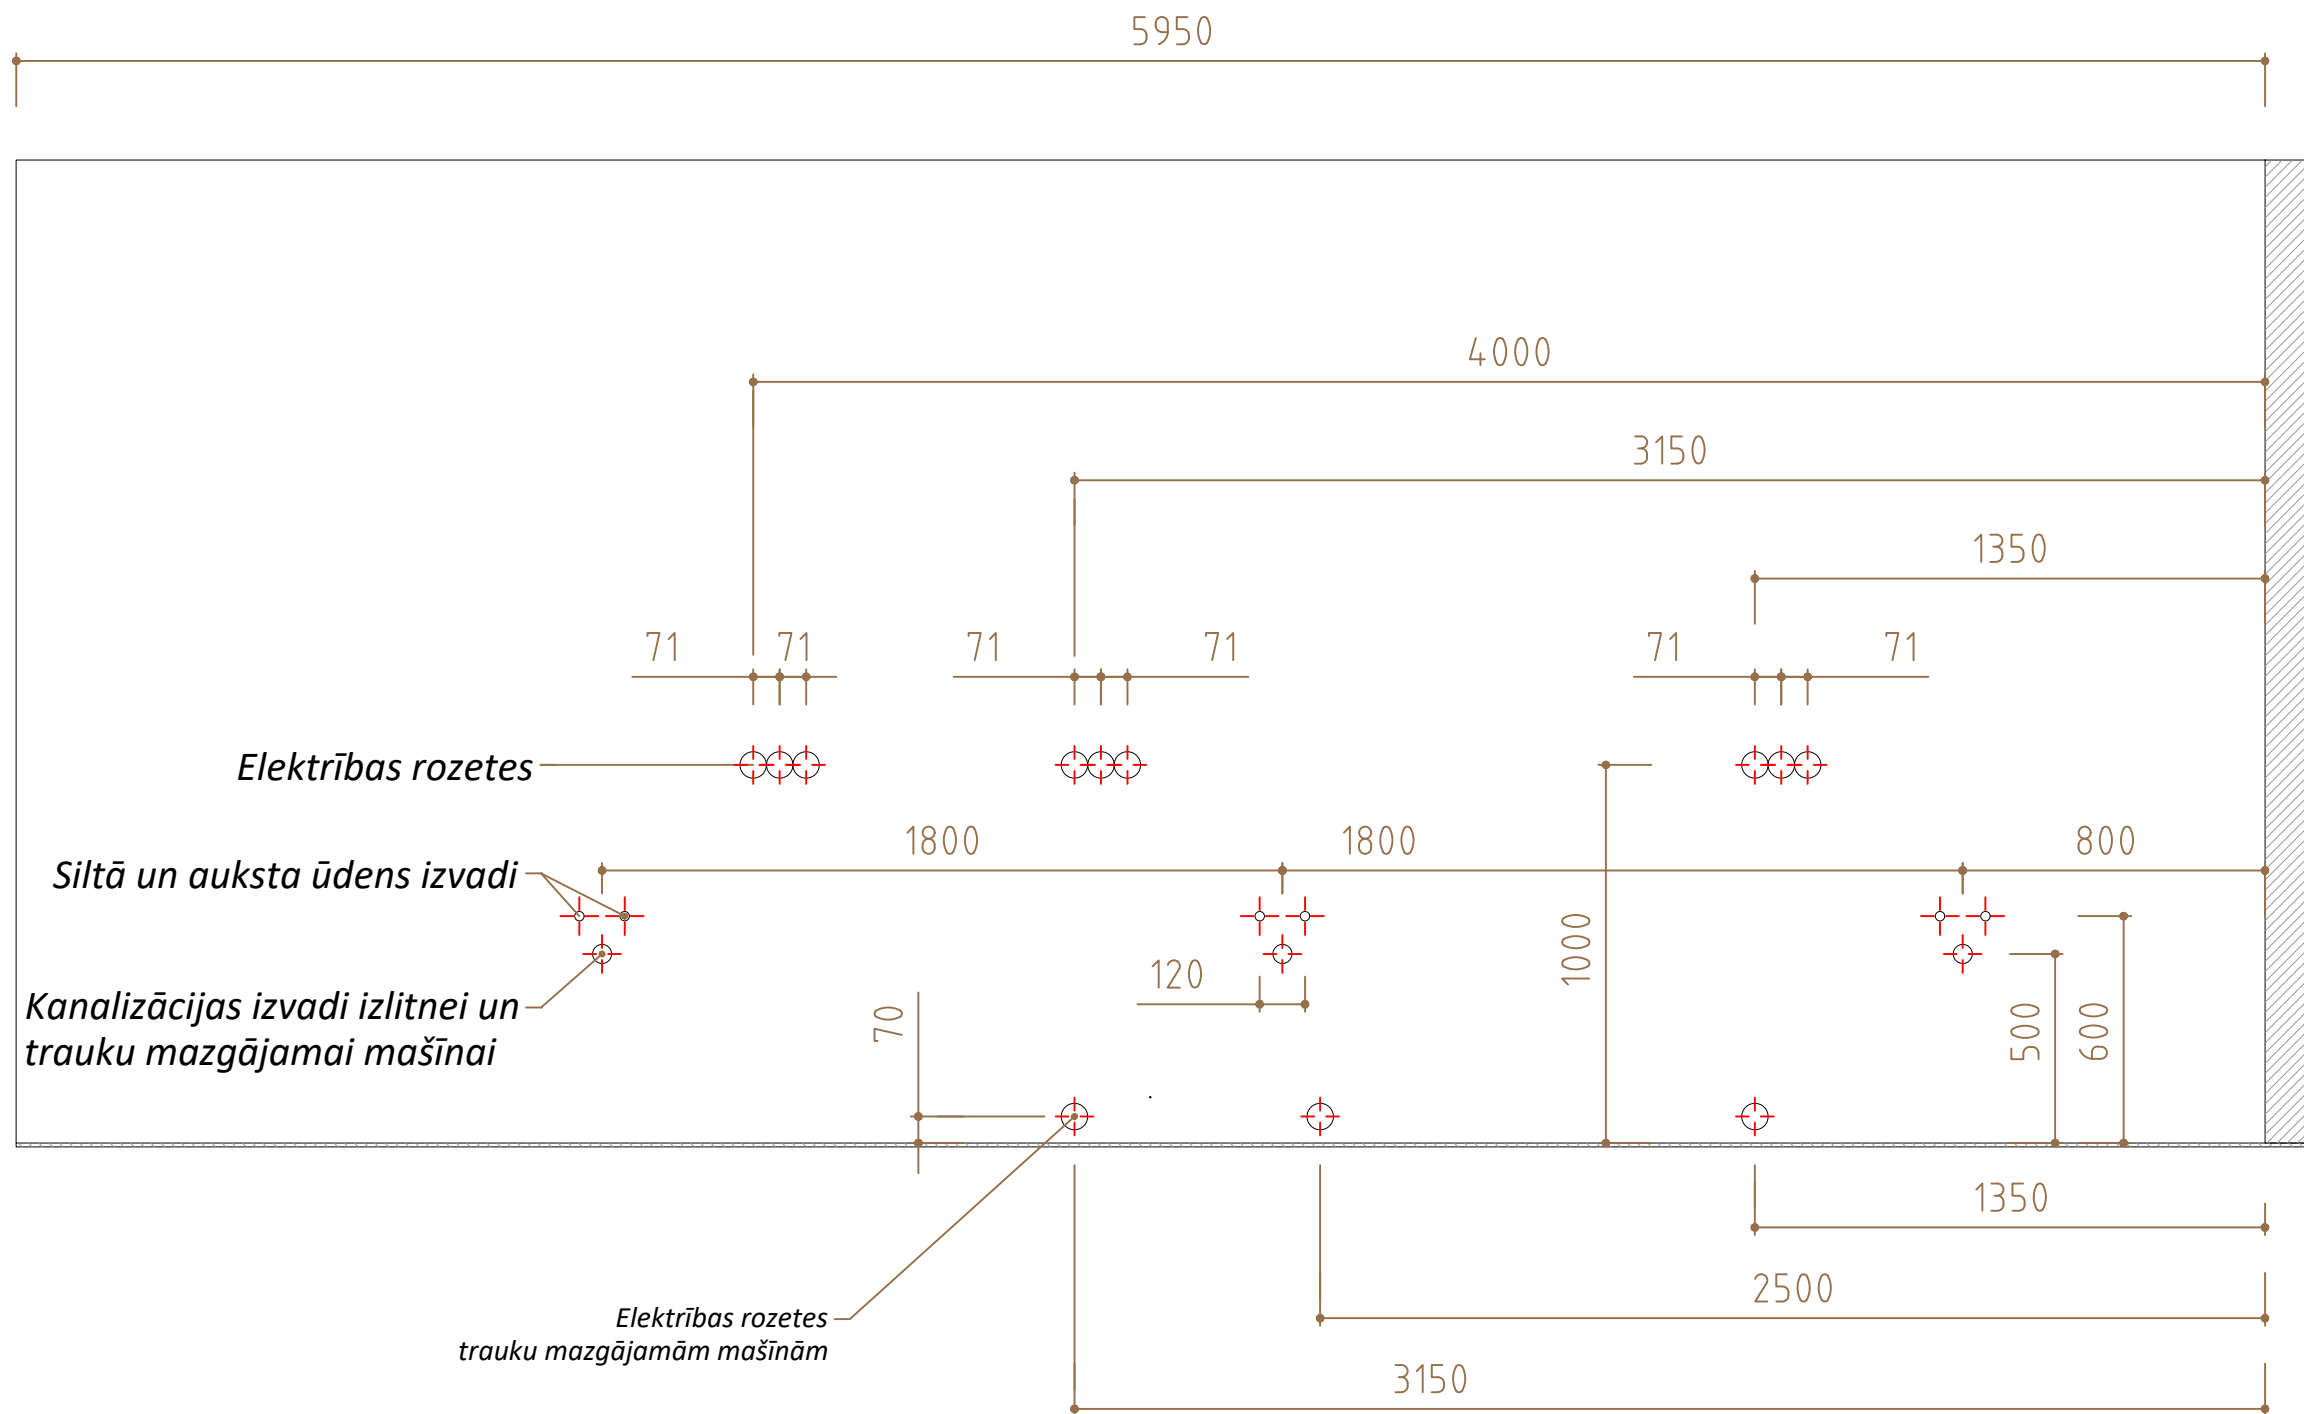

NZ 463	15.12.2022
0064 02 Virtuves mēbeles	
Elektrības rozešu izvietojums un kanalizācijas izvadu novietojums	G. Jēkabsons

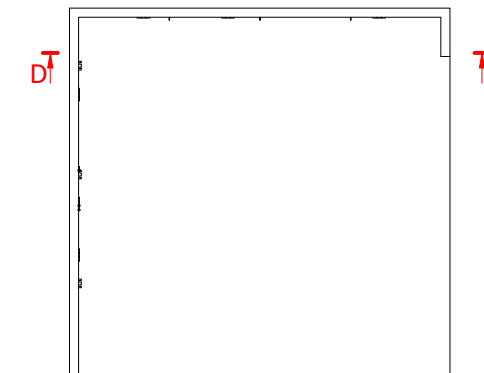

D-D (1:20)

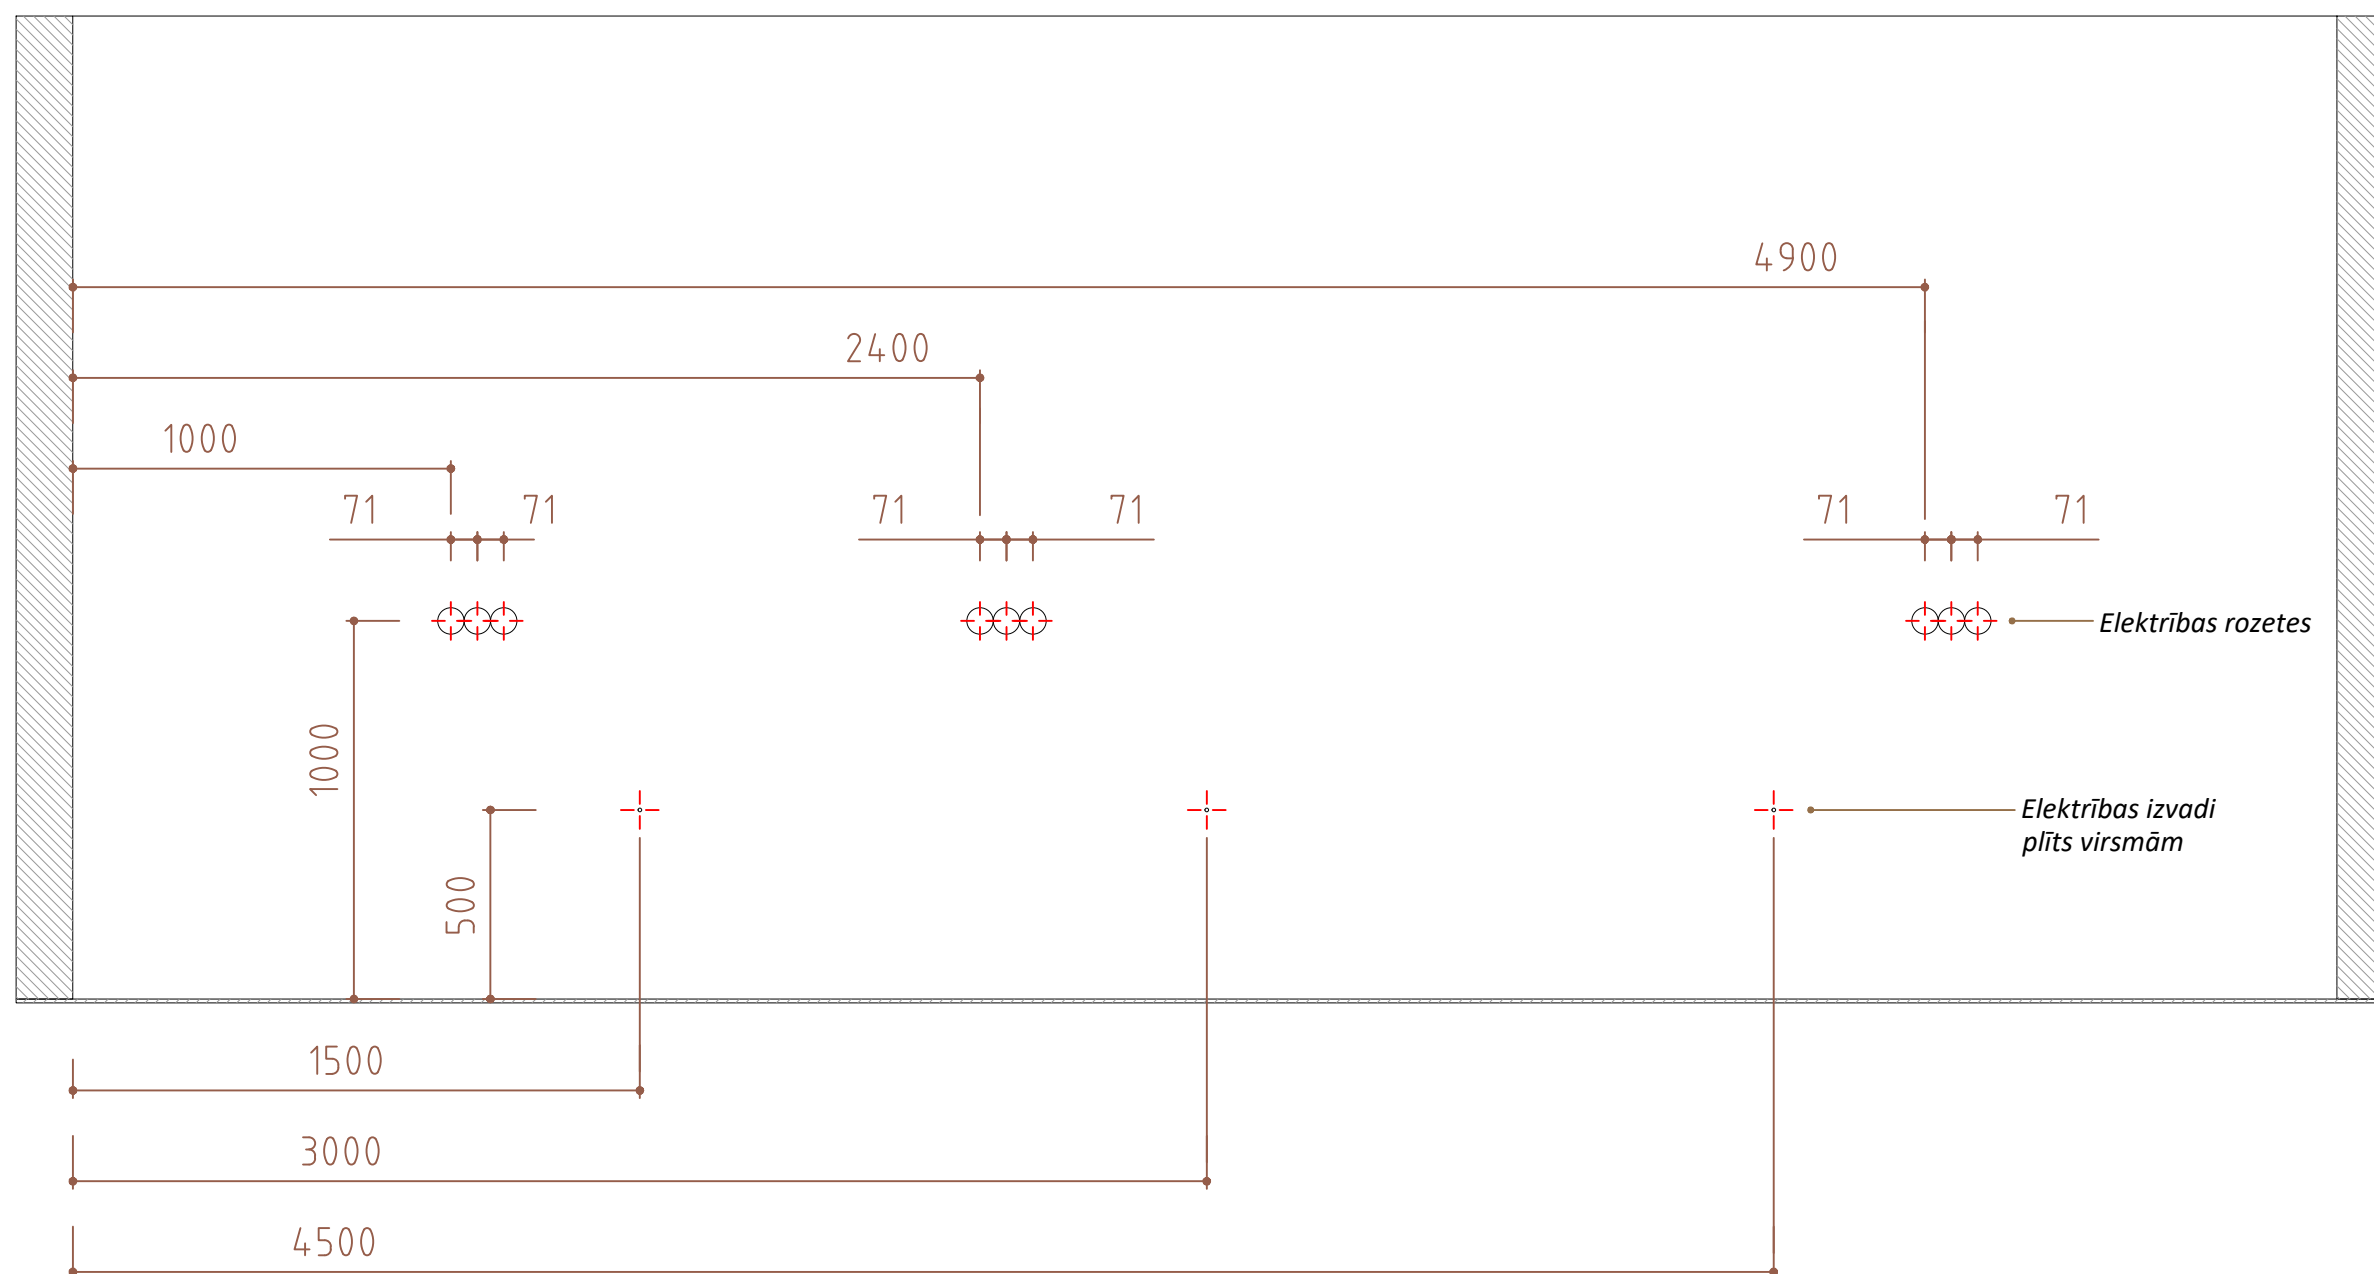

NZ 463	15.12.2022
0064 02 Virtuves mēbeles	
Elektrības rozešu izvietojums un kanalizācijas izvadu novietojums	G. Jēkabsons