




Būvkomersanta reģistrācijas apliecība Nr.1441-R  
Vienotais reģ. Nr. 41203023134  
Kasparu ielā Nr.8, Stende, Talsu novads, LV-3257  
tālr.29411043, [proakva@inbox.lv](mailto:proakva@inbox.lv)

PASŪTĪTĀJS:	Talsu novada pašvaldības 90009113532 Dundagas pagasta pārvalde Pils iela 5-1, Dundaga, Dundagas pagasts, Talsu novads, LV-3270
PASŪTĪJUMA NR.:	
BŪVPROJEKTA NOSAUKUMS:	<b>Gājēju celiņš uz Bānīša ielu Dundagā</b>
ADRESE:	Bānīša iela 4, Dundaga, Dundagas pag., Talsu nov., LV-3270 zemes vienības kad. apzīmējums 88500200202
BŪVES KLASIFIKĀCIJAS KODS: (ar cipariem un vārdiem)	<i>2112 0101- ceļi un laukumi ar cieto segumu</i>
BŪVPROJEKTĒŠANAS STADIJA:	<b>Paskaidrojuma raksts</b>
MARKA:	<i>TS-CD</i>
SĒJUMA NR /SĒJUMU SKAITS:	<i>1/1</i>
VALDES LOCEKLE:	_____ Paraksts, z.v. Valdes locekle Sarmīte Sinepe
BŪVPROJEKTA VADĪTĀJS / AUTORS:	_____ Paraksts Normunds Pulkstens
AUTORE	_____ Paraksts Agnese Karpa
SERTIFIKĀTA NR.:	LBS BSSI Nr. 3-00091
Stende, 2022	

## Satura rādītājs

1. Būvkomersanta reģistrācijas apliecība un apdrošināšanas polise.....	3
2. Zemesgrāmatas apliecība.....	7
3. Zemes robežu plāns.....	8
4. Galvenie tehniskie rādītāji .....	10
5. Saskaņojumu saraksts.....	11
6. Skaidrojošais apraksts .....	12
7. Būvdarbu apjomu saraksts .....	15
8. Fotofiksācijas.....	17
9. Grafiskā daļa.....	20
Objekta novietojuma shēma (M 1: 5 000).....	TS-L-1
Projekta plans (M 1:200).....	TS-L-2
Piesaistu plāns (M 1:200).....	TS-L-3
Topogrāfija (M 1:500)	

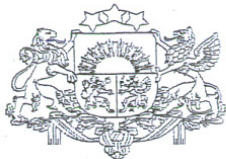

## LATVIJAS REPUBLIKAS EKONOMIKAS MINISTRIJA

Brīvības ielā 55, Rīgā, LV-1519 ♦ Tālrunis 371-7013101 ♦ Fakss 371-7280882 ♦ E-pasts: [pasts@em.gov.lv](mailto:pasts@em.gov.lv)

R ī g ā

### BŪVKOMERSANTA REĢISTRĀCIJAS APLIECĪBA

izsniegta  
*sabiedrībai ar ierobežotu atbildību*  
**PRO AKVA**

vienotais reģistrācijas numurs : 41203023134

Komersants reģistrēts Būvkomersantu reģistrā 2006.gada 31.janvārī  
(lēmums Nr. 1480 ) saskaņā ar Ministru kabineta 2005. gada 28.jūnija  
noteikumiem Nr.453 "Būvkomersantu reģistrācijas noteikumi"

Būvkomersanta reģistrācijas Nr. 1441-R

Ikgadējais informācijas atjaunošanas datums :31.janvāris

Atbildīgā amatpersona -  
Būvniecības departamenta direktora vietnieks

A. Kiškurno



Komersanta reģistrāciju būvkomersantu reģistrā nosaka:

- Būvniecības likuma 10. pants,
- Ministru kabineta 2005. gada 28. jūnija noteikumi Nr.453 "Būvkomersantu reģistrācijas noteikumi".

Komersants drīkst veikt komercdarbību tajās būvniecības jomās, kurās komersanta atbildīgajiem speciālistiem ir atbilstošs būvprakses vai arhitekta prakses sertifikāts vai, ja persona attiecīgo izglītību un profesionālo kvalifikāciju ieguvusi ārvalstīs, profesionālās kvalifikācijas atzīšanas apliecība.

#### Reģistra informācijas atjaunošana

Komersants 14 dienu laikā pēc attiecīgo izmaiņu izdarīšanas sniedz reģistra iestādei informāciju par šādām iesniegumā sniegto ziņu izmaiņām:

1. komersanta nosaukums (firma), veids, juridiskā adrese vai korespondences adrese;
2. ziņas par personām, kas ir atbildīgas par būvniecību un kurām ir patstāvīgas prakses tiesības Būvniecības likuma 8.panta pirmajā daļā minētajās būvniecības jomās, kā arī ziņas par līgumu, ko minētās personas ir noslēgušas ar komersantu;
3. ziņas par personām, kuras ir atbildīgas par darba aizsardzību, un dokumentiem, kas apliecina attiecīgo personu kompetenci.

#### Ikgadējā informācijas atjaunošana

Saskaņā ar Ministru kabineta 2005.gada 28.jūnija noteikumiem Nr.453 "Būvkomersantu reģistrācijas noteikumi" 22. punktu,

Komersants reizi gadā līdz reģistra iestādes noteiktajam datumam iesniedz reģistra iestādē ziņas par iepriekšējo gadu.

1. ziņas par nodarbināto skaitu:
  - 1.1. kopējais nodarbināto skaits;
  - 1.2. būvniecībā nodarbināto skaits;
2. ziņas, kas raksturo komercdarbību būvniecībā:
  - 2.1. komersanta izpildīto būvdarbu apjoms (2.3. un 2.4. apakšpunktā norādīto apjomu summa);
  - 2.2. saskaņā ar līgumiem kopā ar apakšuzņēmējiem veiktā būvniecība (neskaitot ieguldījumu pamatlīdzekļos);
  - 2.3. saskaņā ar līgumiem bez apakšuzņēmējiem veiktā būvniecība (neskaitot ieguldījumu pamatlīdzekļos);
  - 2.4. komersanta paša vajadzībām izpildīto būvdarbu apjoms – ieguldījums pamatlīdzekļos;
  - 2.5. komersanta samaksātā sociālā nodokļa summa.

Ja reģistra iestādes rīcībā nonākusi informācija, kas neatbilst reģistrā norādītajām ziņām, reģistra iestāde pārbauda attiecīgās ziņas un, ja nepieciešams, pieprasa komersantam sniegt precizētu informāciju.

Ja komersants noteiktajā termiņā nav sniedzis reģistra iestādei ziņas, reģistra iestāde pieņem lēmumu par komersanta svīturošanu no reģistra.



**ARHITEKTU/INŽENIERU PROFESIONĀLĀS ATBILDĪBAS APDROŠINĀŠANAS POLISE**  
**Nr. 35/000/010827/22**

<b>Apdrošinājuma ņēmējs:</b>	<b>Apdrošinātais:</b>
Nosaukums: <b>PRO AKVA SIA</b>	Nosaukums: <b>PRO AKVA SIA</b>
Reģistrācijas Nr.: <b>41203023134</b>	Reģistrācijas Nr.: <b>41203023134</b>
Adrese: KASPARU IELA 8, Stende, Talsu nov., LV-3257, Latvija	Adrese: KASPARU IELA 8, Stende, Talsu nov., LV-3257, Latvija
Talr./fakss: 29110673	Talr./fakss: 29110673

<b>Apdrošināšanas periods:</b>	No <b>14.10.2022</b> plkst. <b>00:00</b> līdz <b>13.10.2023</b> plkst. <b>23:59</b>
--------------------------------	---

<b>Apdrošinātā profesija:</b>	Būvdarbu vadīšana, būvuzraudzība un projektēšana meliorācijas/ceļu būves darbos
-------------------------------	---

<b>Apdrošināšanas objekts</b>	<b>Atbildības limits</b>	<b>Pašrisks*</b>
Profesionālā civiltiesiskā atbildība		500,00 EUR
Par vienu atsevišķu apdrošināšanas gadījumu:	150 000,00 EUR	
Par vairākiem apdrošināšanas gadījumiem kopā apdrošināšanas perioda laikā:	150 000,00 EUR	
<b>Kopā:</b>	<b>150 000,00 EUR</b>	

\* par katru apdrošināšanas gadījumu

<b>Apdrošinātie riski:</b>	Profesionālā atbildība saskaņā ar apdrošināšanas noteikumiem
	Apdrošināšanas noteikumi: <i>Profesionālās civiltiesiskās atbildības apdrošināšanas noteikumi Nr.PIW 19</i>

<b>Papildus nosacījumi:</b>	
<p>1. Šīs polises neatņemama sastāvdaļa ir visi tās pielikumi un pieteikuma forma.</p> <p>2. Nevienam pārapdrošinātājam vai apdrošinātājam nav jānodrošina segums, un neviens pārapdrošinātājs vai apdrošinātājs nav atbildīgs par jebkādu atbildību vai labumu piešķiršanu saskaņā ar šo apdrošināšanas līgumu, ciktāl šāda seguma nodrošināšana, šādas prasības samaksa vai šāda labuma nodrošināšana pakļautu pārapdrošinātāju vai apdrošinātāju jebkādam sankciju riskam, aizliegumiem vai ierobežojumiem saskaņā ar Apvienoto Nāciju Organizācijas rezolūcijām vai tirdzniecības vai ekonomiskām sankcijām, Eiropas Savienības, Latvijas Republikas, Apvienotās Karalistes vai Amerikas Savienoto Valstu likumiem un noteikumiem (ar nosacījumu, ka tas nepārkāpj vietējos valsts tiesību aktus, kas piemērojami konkrētajam pārapdrošinātājam vai apdrošinātājam). Apdrošinātājam ir pienākums nekavējoties, bez iepriekšēja brīdinājuma, izbeigt šo apdrošināšanas līgumu, ja apdrošinātais uzņēmums, tā amatpersonas vai patiesie labuma guvēji ir iekļauti kādā no iepriekš minētajiem sankciju sarakstiem.</p> <p>3. Apdrošināšanas izplatīšanā tieši iesaistīts Compensa darbinieks vai apdrošināšanas starpnieks, ar kuru Compensa ir noslēgts sadarbības līgums, par polises pārdošanu saņem atļaujumu un/vai komisiju, kura ir ietverta polises apdrošināšanas prēmija.</p> <p>4. Tiek apdrošināta Apdrošinātā darbinieku NORMUNDA PULKSTENS p.k. [redacted], INĀRAS GORBĀNES p.k. [redacted], SARMĪTES SINEPES p.k. [redacted] un ANITAS RĪBENAS p.k. [redacted] būvspeciālistu profesionālā civiltiesiskā atbildība.</p> <p>5. Apdrošināšanas līguma neatņemama sastāvdaļa ir Būvspeciālistu profesionālās civiltiesiskās atbildības apdrošināšanas noteikumi Nr.BVS20</p> <p>6. Prēmija aprēķināta pamatojoties uz Apdrošinājuma ņēmēja plānoto apgrozījumu apdrošināšanas periodā - 300 000 EUR.</p>	
<b>Kopējā apdrošināšanas prēmija</b>	500,00 EUR

Compensa Vienna Insurance Group ADB Latvijas filiāle

Vienības gatve 87h  
Rīga, LV-1004

Reģ. Nr. 40103942087  
info@compensa.lv, www.compensa.lv

Klientu atbalsta lātelis: 8888  
Zvanot no ārzemēm: +371 67558888

**ARHITEKTU/INŽENIERU PROFESIONĀLĀS ATBILDĪBAS APDROŠINĀŠANAS POLISE**  
**Nr. 35/000/010827/22**

Ja polisē norādītā apdrošināšanas prēmija vai tās pirmā daļa netiek samaksāta polisē norādītajā termiņā un apmērā, tad apdrošināšanas līgums nav stājies spēkā no tā noslēgšanas brīža. **Atsevišķs paziņojums par to, ka apdrošināšanas līgums nav stājies spēkā, apdrošinājumaņēmējam nosūtīts netiek.**

Veicot apdrošināšanas prēmijas vai tās pirmās daļas (ja prēmijas samaksa ir noteikta vairākas daļas) samaksu apdrošināšanas polisē noteiktajā kārtībā, termiņā un apmērā, apdrošinājumaņēmējs/apdrošinātais apstiprina, ka ir iepazinies ar apdrošināšanas noteikumiem un nosacījumiem, privātuma politikas noteikumiem attiecībā uz personas datu apstrādi, kā arī ir informēts, ka personas dati tiks glabāti un apstrādāti tik ilgi, cik tas ir nepieciešams attiecīgā nolūka sasniegšanai. Apdrošinājumaņēmējs, veicot apdrošināšanas prēmijas samaksu apliecina, ka visi norādītie dati apdrošināšanas līgumā, tā pielikumos un pieteikumā, lai noslēgtu apdrošināšanas līgumu, ir pareizi un patiesi, kā arī ir informēts par apdrošināšanas informācijas dokumenta pieejamību mājas lapā [www.compensa.lv](http://www.compensa.lv) vai jebkurā klientu apkalpošanas centrā. Apdrošināšanas līgums noslēgts saskaņā ar apdrošinājumaņēmēja/apdrošinātā prasībām un vajadzībām

Maksājuma Nr.:	Apmaksas datums līdz:	Maksājuma summa:
1	21.10.2022	500,00 EUR

Izdošanas vieta: **Centrālais birojs**

Datums: **10.10.2022**

Laiks: **13:33**

**Apdrošinātājs:**

**Apdrošinājumaņēmējs:**

*Apdrošināšanas līguma noteikumus sapņemu, man tie ir saprotami, apņemos tos ievērot un izpildīt*

\_\_\_\_\_  
ILZE LAPIŅA  
Compensa Vienna Insurance Group ADB  
Latvijas filiāle

\_\_\_\_\_  
SIA PRO AKVA

Compensa Vienna Insurance Group ADB Latvijas filiāle

Vienības gatve 87h  
Rīga, LV-1004

Reģ. Nr. 40103942087  
[info@compensa.lv](mailto:info@compensa.lv), [www.compensa.lv](http://www.compensa.lv)

Klientu atbalsta tālrunis: 8888  
Zvanot no ārzemēm: +371 67558888





## Zemesgrāmatu apliecība

Talsu zemesgrāmatu nodaļa

Dundagas pagasta zemesgrāmatas nodaļējums Nr. 1000 0047 5529

Kadastra numurs: 8850 020 0202

Talsu iela 26, Dundaga, Dundagas pag., Dundagas nov.

I.daļa 1.iedaļa			
Ieraksta Nr.	Nekustams īpašums, servitūti un reālnavas	Kopīpašuma dom.daļa	Platība, lielums
1.1.	Zemes gabals ar kadastra apzīmējumu 8850 020 0202.		0,9709 ha
1.2.	Sociālais aprūpes nams (kadastra apzīmējums 8850 020 0202 001).		
Žurnāls Nr. 300002846449 (06.05.2010), lēmuma datums: 07.05.2010, tiesnesis Jolanta Āboliņa			
II.daļa 1. iedaļa			
Ieraksta Nr.	Īpašnieks, personas/nodokļu maksātāja kods, tiesību pamats	Domājama daļa	Summa, par kārtu iegūts īpašums(Ls)
1.1.	Īpašnieks: Dundagas novada pašvaldība, nodokļu maksātāja kods 90009115209.	1	
1.2.	Pamats: Dundagas novada pašvaldības 2010.gada 7. aprīļa uzziņa Nr. 154 un Dundagas pagasta pašvaldības 2010.gada 5.maija izziņa Nr.3-23.1/199.		
Žurnāls Nr. 300002846449 (06.05.2010), lēmuma datums: 07.05.2010, tiesnesis Jolanta Āboliņa			
III.daļa 1. iedaļa			
Ieraksta Nr.	Lietu tiesības, kas apgrūtina nekustamu īpašumu		Platība, lielums
1.1.	Atzīme - aizsargjoslas teritorija gar elektronisko sakaru tīklu gaisvadu līniju.		0,0057 ha
1.2.	Atzīme - aizsargjoslas teritorija ap elektrisko tīklu gaisvadu līnijām līdz 20 kVoltiem pilsētās un ciemos.		0,0376 ha
1.3.	Pamats: Dundagas novada pašvaldības 2010.gada 7. aprīļa uzziņa Nr. 154.		
Žurnāls Nr. 300002846449 (06.05.2010), lēmuma datums: 07.05.2010, tiesnesis Jolanta Āboliņa			

Kancelejas nodeva Ls 18,00 samaksāta

Žurnāla Nr. 300002846449, datums 06.05.2010, lēmuma datums: 07.05.2010.

Zemesgrāmatu nodaļas tiesnesis

Zemesgrāmatu apliecība satur nodaļējuma spēkā esošos ierakstus un atzīmes



Jolanta Āboliņa



# LATVIJAS REPUBLIKA

## ZEMES VIENĪBAS ROBEŽU, SITUĀCIJAS UN APGRŪTINĀJUMU PLĀNS

Zemes vienības kadastra apzīmējums: 88500200202  
Adrese: Talsu iela 26, Dundaga, Dundagas pagasts, Talsu rajons

Zemes kadastrālā uzmērīšana veikta, pamatojoties uz  
1997.gada 29.oktobra Dundagas pagasta zemes komisijas lēmumu Nr.25-8 "Par zemes piešķiršanu lietošanā"  
2009.gada 27.aprīļa Dundagas pagasta padomes sēdes protokola izrakstu Nr.5 9.§/Lēmums Nr.115./"Par ēkas  
Talsu iela 26 legalizāciju"

Apgrūtinājumu saraksts:

1.	020402 aizsargjoslas teritorija gar elektronisko sakaru tīklu gaisvadu līniju - 0.0057 ha 2009.gada 26.jūnija Dundagas pagasta padomes izziņa Nr.250A
2.	02050601 aizsargjoslas teritorija ap elektrisko tīklu gaisvadu līnijām pilsētās un ciemos līdz 20 kV - 0.0376 ha 2009.gada 26.jūnija Dundagas pagasta padomes izziņa Nr.250A

Robežas uzmēritas 27.06.2009


Apvidus objekti uzmēriti 27.06.2009

Apgrūtinājumu plāns sastādīts 02.07.2009

Plāna mērogs 1:2000

Zemes vienības platība 0.9709 ha

Zemes kadastrālās uzmērīšanas darbus veica VSIA "Latvijas Valsts mērnieks", licence Nr.145,  
izsniegta 16.11.2006, reģ.Nr. 40003783960, Strēlnieku iela 1-8, Rīga, LV-1010  
Talsu birojs, Kareivju iela 7-402, Talsi, LV-3201

VSIA "Latvijas Valsts mērnieks" Talsu biroja vadītājs		Jānis Rutkis	20.07.2009
Mērnieks apliecina, ka zemes kadastrālā uzmērīšana veikta atbilstoši LR Ministru kabineta 2007.gada 20.marta noteikumiem Nr.182 "Noteikumi par nekustamā īpašuma objekta noteikšanu."		Andrejs Tīss	27.06.2009
Ierosinātājs ir informēts par Zemes kadastrālās uzmērīšanas laikā veiktajām darbībām, to rezultātiem.	<i>Ralk</i>	Dundagas pag.pasvald.	15.07.09.


Zemes vienības platība ha	ZEMES LIETOŠANAS VEIDU EKSPLIKĀCIJA													
	Lauksaimniecībā izmant. zeme	TAJĀ SKAITĀ					Meži	Krūmāji	Purvi	Zem ūdeņiem	t. sk. zem zivju ēdīem	Zem ēvām un pagalmiem	Zem ceļiem	Pārējās zemes
		Arazzeme	Augļu dārzi	Pļavas	Gomības									
0.9709	0.3648	-	0.1744	-	0.1904	-	-	-	-	-	0.3421	-	0.2640	



ZEMES VIENĪBAS ROBEŽPUNKTU KOORDINĀTAS  
 Koordinātu sistēma LKS92 TM  
 Mēroga koeficients: 0.9997202

Nr	X	Y	L
2	375009.22	401031.01	
3	375009.79	401006.56	9.95
4	375016.30	400999.04	
5	375016.59	400959.29	
6	374928.57	400944.75	
91	374896.44	400980.95	
92	374921.84	400995.89	
15	374936.13	401005.60	
14	374914.25	401036.28	
11	374940.70	401055.15	
13	374964.20	401042.32	
27	374992.99	401064.21	19.08
28	375008.17	401075.75	
1	375009.07	401037.29	6.28

\* apvidū nenostiprināts robežpunkts

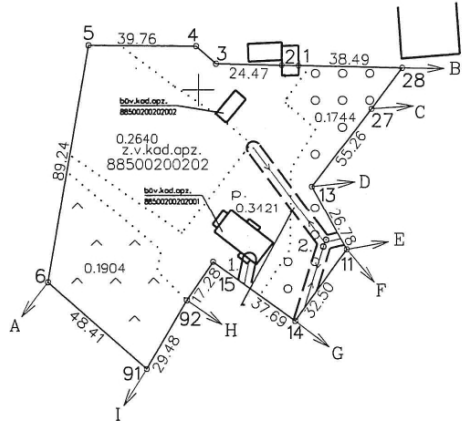

Robežojošo zemes vienību saraksts:  
 no A līdz B z.v.kad.apz. 88500200200  
 no B līdz C z.v.kad.apz. 88500200002  
 no C līdz D z.v.kad.apz. 88500200453  
 no D līdz E z.v.kad.apz. 88500200488  
 no E līdz F z.v.kad.apz. 88500200189  
 no F līdz G z.v.kad.apz. 88500200190  
 no G līdz H z.v.kad.apz. 88500200469  
 no H līdz I z.v.kad.apz. 88500200215  
 no I līdz A z.v.kad.apz. 88500200149



Satsinājumi / apzīmējumi:  
 z. v. kad. apz. - zemes vienības kadastra apzīmējums  
 būv. kad. apz. - būves kadastra apzīmējums

Saskaņoja: DUNDAGAS NOV. DOME		PR - TĀĪS ALDONIS ZUMBERGS	15.07.09.
Plānu izgatavoja		Andrejs Tīss	02.07.2009

Plāna mērogs 1:2000  
 Zemes vienības platība 0.9709 ha

*Gājēju celiņš uz Bānīša ielu Dundagā  
Paskaidrojuma raksts*

**Galvenie tehniskie rādītāji un materiāli**

<b>N.p.k.</b>	<b>Tehnisko rādītāju, darbu daudzumu nosaukums</b>	<b>Mērvien.</b>	<b>Apjoms</b>
1.	Gājēju celiņš	m <sup>2</sup>	112

**Galveno būvizstrādājumu specifikācija**

<b>N.p.k.</b>	<b>Tehnisko rādītāju, darbu daudzumu nosaukums</b>	<b>Mērvien.</b>	<b>Apjoms</b>
1.	Betona bruģakmens 'Prizma-6' pelēks	m <sup>2</sup>	112
2.	Betona bruģakmens apmale (1000x300x15)	m	145
3.	Drenējoša smiltis	m <sup>3</sup>	25
4.	Atsijas (fr.0/4 mm)	m <sup>3</sup>	6
5.	Grants šķembu maisījums 0/32	m <sup>3</sup>	11
6.	Betons C30/37	m <sup>3</sup>	7
7.	Smiltis (ft. 0.2-0.4 mm)	m <sup>3</sup>	7

Projekta autore:

A. Karpa



*Gājēju celiņš uz Bānīša ielu Dundagā  
Paskaidrojuma raksts*

**Projekta saskaņojumu saraksts**

Nr.p.k.	Institūcija, ar kuru saskaņots	Saskaņojuma datums	Saskaņojuma izvietojums	Saskaņojuma derīguma termiņš
1.	SIA "Ziemeļkurzeme"		BIS portāls	
2.	Talsu novada būvvalde		BIS portāls	

Piezīme: Projekts izstrādāts atbilstoši Latvijas būvnormatīviem un tehnisko noteikumu prasībām.

Saskaņojumiem bez norādītā termiņa, saskaņojums derīgs visu izmeklēšanas – projektēšanas un celtniecības darbu veikšanas laiku.

Projekta autore:

A. Karpa

*Gājēju celiņš uz Bānīša ielu Dundagā  
Paskaidrojuma raksts*

## **Skaidrojošais apraksts**

Paskaidrojuma raksts “Gājēju celiņš uz Bānīša ielu Dundagā” izstrādāts saskaņā ar Talsu novada Dundagas pagasta pārvaldes pasūtījumu.

Objekta adrese: zemes īpašums Bānīša iela 4, Dundaga, Dundagas pag., Talsu nov., LV-3270 ar zemes vienības kad. apzīmējumu 88500200202.

### **Esošā situācija:**

Projektētā teritorija atrodas Dundagas novada sociālā dienesta ēkas iekšpagalmā, Z pusē. Šobrīd projektējamās teritorijas platībā ir daudzgadīgs zāliens un atsevišķu kokaugu audze. Kokaugus, kas aug projektējamās celiņa trases robežās, un drāšu žoga paliekas likvidēs pasūtītājs.

### **Projektētajā teritorijā atrodas šādi komunikāciju risinājumi:**

- Pazemes ūdensvads un sadzīves kanalizācijas cauruļvadi – SIA “Ziemeļkurzeme” valdījumā.

### **Zemes darbus komunikāciju aizsargjoslās veikt bez mehānismiem – ar roku darbu!**

### **Tehniski ekonomiskie rādītāji, pamatojums:**

- Būvobjekta adrese – Bānīša iela 4, Dundaga, Dundagas pagasts, Talsu novads;
- Bruģakmens laukuma platība – 112 m<sup>2</sup>
- Segums – bruģakmens “Prizma- 6” 200x100x60mm pelēks;
- Apmale – Bruģakmens ceļu apmale 1000x300x150

Paskaidrojuma raksta ietvaros paredzēts izveidot gājēju taciņu, kas šķērso zemes īpašumu Bānīšu 4, savienojot Dundagas novada sociālā dienesta ēku ar Talsu ielu (blakus veikalam “AIBE”).

## **Gājēju celiņa izbūve**

Gājēju celiņa sākums paredzēts pie Sociālā dienesta ēkas, tieši pretī ieejai ēkā. Celiņš pieslēdzas esošam vēsturiskajam akmens bruģa segumam, kas izbūvēts pie ēkas ieejas. Tas

vietām apaudzis ar zālienu, tādēļ paredzēta tā atrakšana un nofīršana. Celiņš paredzēts 70m garumā un 1.6m platumā.

Celiņa izbūvei (kopā 112m<sup>2</sup>) nepieciešams veikt 20cm esošās velēnas un auglīgās augsnes kārtas norakšanu un transportēšanu uz pasūtītāja norādītu vietu un 20 cm esošās minerālgrunts rakšanu un transportēšanu uz pasūtītāja norādītu vietu. Veikt pamatnes blīvēšanu.

Seguma konstrukcija:

- 6 cm betona bruģakmens kārtā "Prizma- 6";
- 5 cm atsiju slānis (fr.0/4mm)
- 10cm grants šķembu maisījuma 0/32 slānis;
- 20 cm drenējošas smilts slānis;
- Esošā minerālgrunts.

Materiāliem un veicamajiem darbiem jāatbilst "Ceļu specifikācijas 2023" prasībām. Segumu iekļāšana jāveic tehnoloģiski pareizi, atbilstoši spēkā esošiem normatīviem.

Betona bruģakmens seguma projektētās zemes virsas augstuma atzīmes skatāmas piesaistu plānā TS-L-3.Laukumu norobežo ar betona bruģakmens apmali 100x30x15 cm, kas izbūvēta vienā līmenī ar bruģakmens laukuma virsmu. Vietā, kur gājēju celiņš pieslēdzas Talsu ielai, paredzēt nomainīt esošo ceļa apmali uz iedziļinātu, lai sasaistītu abu segumu virsmas. (skat. 5.attēlu fotofiksācijās).

Bruģakmens raksts ir neitrāls un pieskaņots blakus teritorijās jau esošajiem laukumu un ietvju segumiem. Izmantots pelēkas krāsas bruģakmens "Prizma- 6" 200x100x60. Izvēlētais bruģakmens paredzēts tikai gājēju kustībai.

Bruģakmens spraugās (līdz 3 mm platas) tiek pildīta smilts (fr. 0.2-0.4 mm), kas iestrādāta vibrējot.

Nākotnē paredzēta apgaismes objektu izveide.

### **Būvdarbu organiācija un darba drošības tehnika**

Visi būvdarbi veicami saskaņā ar projektu un esošajiem būvnormatīviem.

Būvdarbu izpildes secību un tehnoloģiju izvēlas būvorganizācija. Izmantojami tikai sertificēti materiāli, apstiprināti ar piegādātāja izsniegtu atbilstības deklarāciju.

Būvdarbu izpildē stingri jāievēro darba rošības tehnikas noteikumi un prasības.

Pēc būvniecības darbu pabeigšanas veicama objekta un tam piegulošas platības sakārtošana, būvdarbu laikā radušos atkritumu savākšana, zālāju atjaunošanu ārpus projektā paredzētajām zonām, ja tas ticis bojāts būvniecības laikā.

Projekta autore:

A. Karpa

*Gājēju celiņš uz Bānīša ielu Dundagā  
Paskaidrojuma raksts*

**Būvdarbu apjomu saraksts**

Nr. p.k.	Darbu un materiālu apraksts	Mērvien.	Apjoms
<b>1.</b>	<b>Gājēju celiņa izbūve – ar roku darbu komunikāciju aizsargjoslā</b>		
1.1	Esošās augsnes virskārtas noņemšana un transportēšana uz pasūtītāja norādītu vietu (h=20cm)	m <sup>3</sup>	2.5
1.2	Esošās minerālgrunts kārtas noņemšana un transportēšana uz pasūtītāja norādītu vietu (h=20cm)	m <sup>3</sup>	2.5
1.3	Esošās grunts pamatnes līdzināšana , planēšana, blīvēšana	m <sup>2</sup>	12
1.4	Drenējošas smilts pamata slāņa (h= 20cm ) izbūve, t.sk. izlīdzināšana, blietēšana, profilēšana	m <sup>2</sup>	12
	Drenējoša smilts	m <sup>3</sup>	2.5
1.5	Grants šķembu maisījuma 0/32 slāņa (h= 10cm ) izbūve, t.sk. izlīdzināšana, blietēšana, profilēšana	m <sup>2</sup>	11
	Grants šķembu maisījums 0/32	m <sup>3</sup>	1
1.6	Atsiju slāņa fr.0/4mm slāņa (h=5 cm) izbūve , t.sk. izlīdzināšana, blietēšana profilēšana	m <sup>2</sup>	11
	Atsijas (fr. 0/4 mm)	m <sup>3</sup>	0.5
1.7	Bruģakmens seguma ‘Prizma-6’ izbūve	m <sup>2</sup>	11
	Betona bruģakmens ‘Prizma-6’ pelēks	m <sup>2</sup>	11
	Smilts (ft. 0.2-0.4 mm)	m <sup>3</sup>	1
1.8	Bruģakmens apmales izbūve	m	16
	Betona bruģakmens apmale (1000x300x150 mm)	gab	16
	Betons C30/37 (0.045 m <sup>3</sup> /m)	m <sup>3</sup>	1
<b>2.</b>	<b>Gājēju celiņa izbūve – ar mehānismiem</b>		
2.1	Kontūru nospraušana dabā	m <sup>2</sup>	26
2.2	Esošās augsnes virskārtas noņemšana un transportēšana uz pasūtītāja norādītu vietu (h=20cm)	m <sup>3</sup>	22.5
2.3	Esošās minerālgrunts kārtas noņemšana un transportēšana uz pasūtītāja norādītu vietu (h=20cm)	m <sup>3</sup>	22.5
2.4	Esošās grunts pamatnes līdzināšana , planēšana, blīvēšana	m <sup>2</sup>	114
2.5	Drenējošas smilts pamata slāņa (h= 20cm ) izbūve, t.sk. izlīdzināšana, blietēšana, profilēšana	m <sup>2</sup>	114
	Drenējoša smilts	m <sup>3</sup>	22.5
2.6	Grants šķembu maisījuma 0/32 slāņa (h= 10cm ) izbūve, t.sk. izlīdzināšana, blietēšana, profilēšana	m <sup>2</sup>	101
	Grants šķembu maisījums 0/32	m <sup>3</sup>	10
2.7	Atsiju slāņa fr.0/4mm slāņa (h=5 cm) izbūve , t.sk. izlīdzināšana, blietēšana profilēšana	m <sup>2</sup>	101
	Atsijas (fr. 0/4 mm)	m <sup>3</sup>	5.5
2.8	Bruģakmens seguma ‘Prizma-6’ izbūve	m <sup>2</sup>	101
	Betona bruģakmens ‘Prizma-6’ pelēks	m <sup>2</sup>	101

	Smilts (ft. 0.2-0.4 mm)	m <sup>3</sup>	6
2.9	Brūgakmens apmales izbūve	m	129
	Betona brūgakmens apmale (1000x300x150 mm)	gab	129
	Betons C30/37 (0.045 m <sup>3</sup> /m)	m <sup>3</sup>	6

Projekta autore:

A. Karpa







1.att. Skats uz teritorijā esošo vēsturiskā akmens bruģa segumu



2.att. Skats uz pieslēguma vietu vēsturiskajam bruģim



3.att Skats no priekšu – uz Talsu ielas pusi





4.att. Skats uz priekšu uz Talsu ielas pusi




5. att. Skats no Talsu ielas uz gājēju celiņa pieslēguma vietu




6. att. Skats uz aizmuguri – uz Dundagas novada sociālā dienasta ēkas pusi

## **GRAFISKĀ DAĻA**



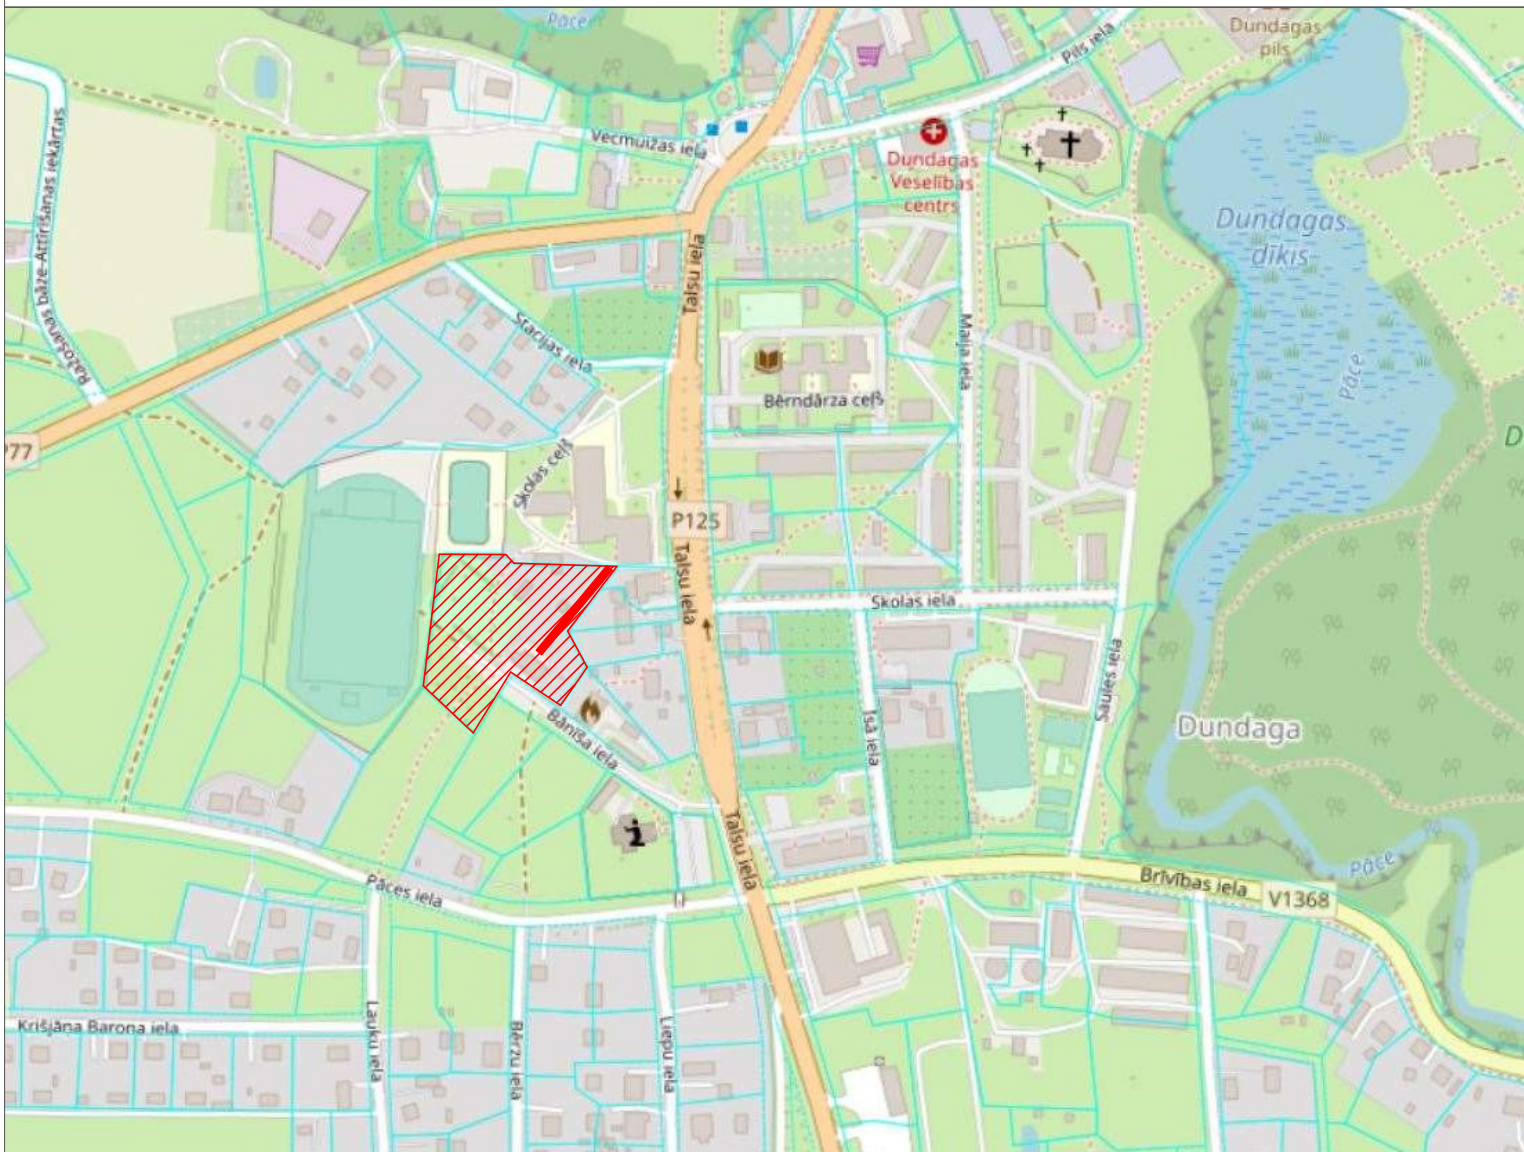



 Būvkomersanta reģistr. apliecības Nr. 1441-R

Talsu novada pašvaldības, 90009113532  
 Dundagas pagasta pārvalde  
 Pils iela 5-1, Dundaga, Dundagas pagasts, Talsu novads, LV-3270

Atbild.pers.	Paraksts	V., uzvārds	Datums
Autors		A. Karpa	19.10.2022
Zīmēja		A. Karpa	19.10.2022

Gājēju celiņš uz Bānīša ielu Dundagā				
SĒJUMS NR.1	Proj. stad.	Marka	Lapas Nr.	Lapu sk.
<b>Objekta novietojuma shēma</b>	2022.g.	TS-L	TS-L-1	1.1
				M 1:5000

Objekta novietojuma shēma  
M 1 : 20 000

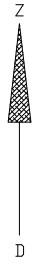




88500200202


88500200453

88500200488


**APZĪMĒJUMI**

-  Projektēts betona bruģakmens segums - ar mehānismiem
-  Projektēts betona bruģakmens segums - ar roku darbu
-  Betona bruģakmens ceļu apmale 1000x300x150

**GRIEZUMS A-A**

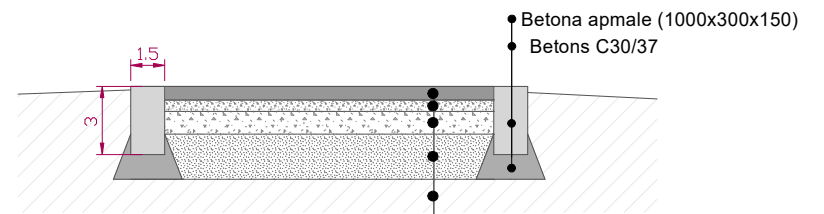

- Betona apmale (1000x300x150)
- Betons C30/37
- Betona bruģakmens 6 cm
- Atsiju slānis (fr.0/4mm) 5 cm
- Grants šķembu maisījums 0/32 - izlīdzinošais slānis 10 cm
- Drenējošais smiltis pamata slānis 20 cm
- Esošā minerālgrunts

				Būvkomersanta reģistr. apliecības Nr. 1441-R Talsu novada pašvaldības, 90009113532 Dundagas pagasta pārvalde Pils iela 5-1, Dundaga, Dundagas pagasts, Talsu novads, LV-3270				
				<b>Gājēju celiņš uz Bānīša ielu Dundagā</b>				
Atbild.pers.	Paraksts	V., uzvārds	Datums	<b>SĒJUMS NR.1</b>  <b>Projekta plāns</b>	Proj.stad.	Marka	Lapas Nr.	Lapu sk.
Grupas.vad.		S. Sinepe	19.10.2022		TS-L	TS-L-2	2.1	
Proj.vadītājs		N. Pulkstens	19.10.2022		2022.g.	M 1:200		
Autors		A. Karpa	19.10.2022					
Zīmēja		A. Karpa	19.10.2022					






EKSPLOATĀCIJAS ORGANIZĀCIJU APLIECINĀJUMS PAR PLĀNĀ  
UZRĀDĪTO APAKDZEMJU KOMUNIKĀCIJU ATBILSTĪBU ĒO ORGANIZĀCIJU ARHĪVU MATERIĀLIEM

Organizācija	Komunikācija	Paraksts	Datums	Uzvārds	Piezīmes
SIA "Tet"	Sakaru kabeļi	e-paraksts	06.10.2022.	R.Bāders	PN-228415
AS "Sadales tīkls"	Elektroapgādes kabeļi	e-paraksts	10.07.2022.	Ē.Šilvāne	P-89560
SIA "Ziemeļkurzeme"	Kanalizācija, ūdensvads, lietus kanalizācija	paraksts	05.10.2022.	A.Bāliņš	saskaņots

Objekta izvietojuma shēma

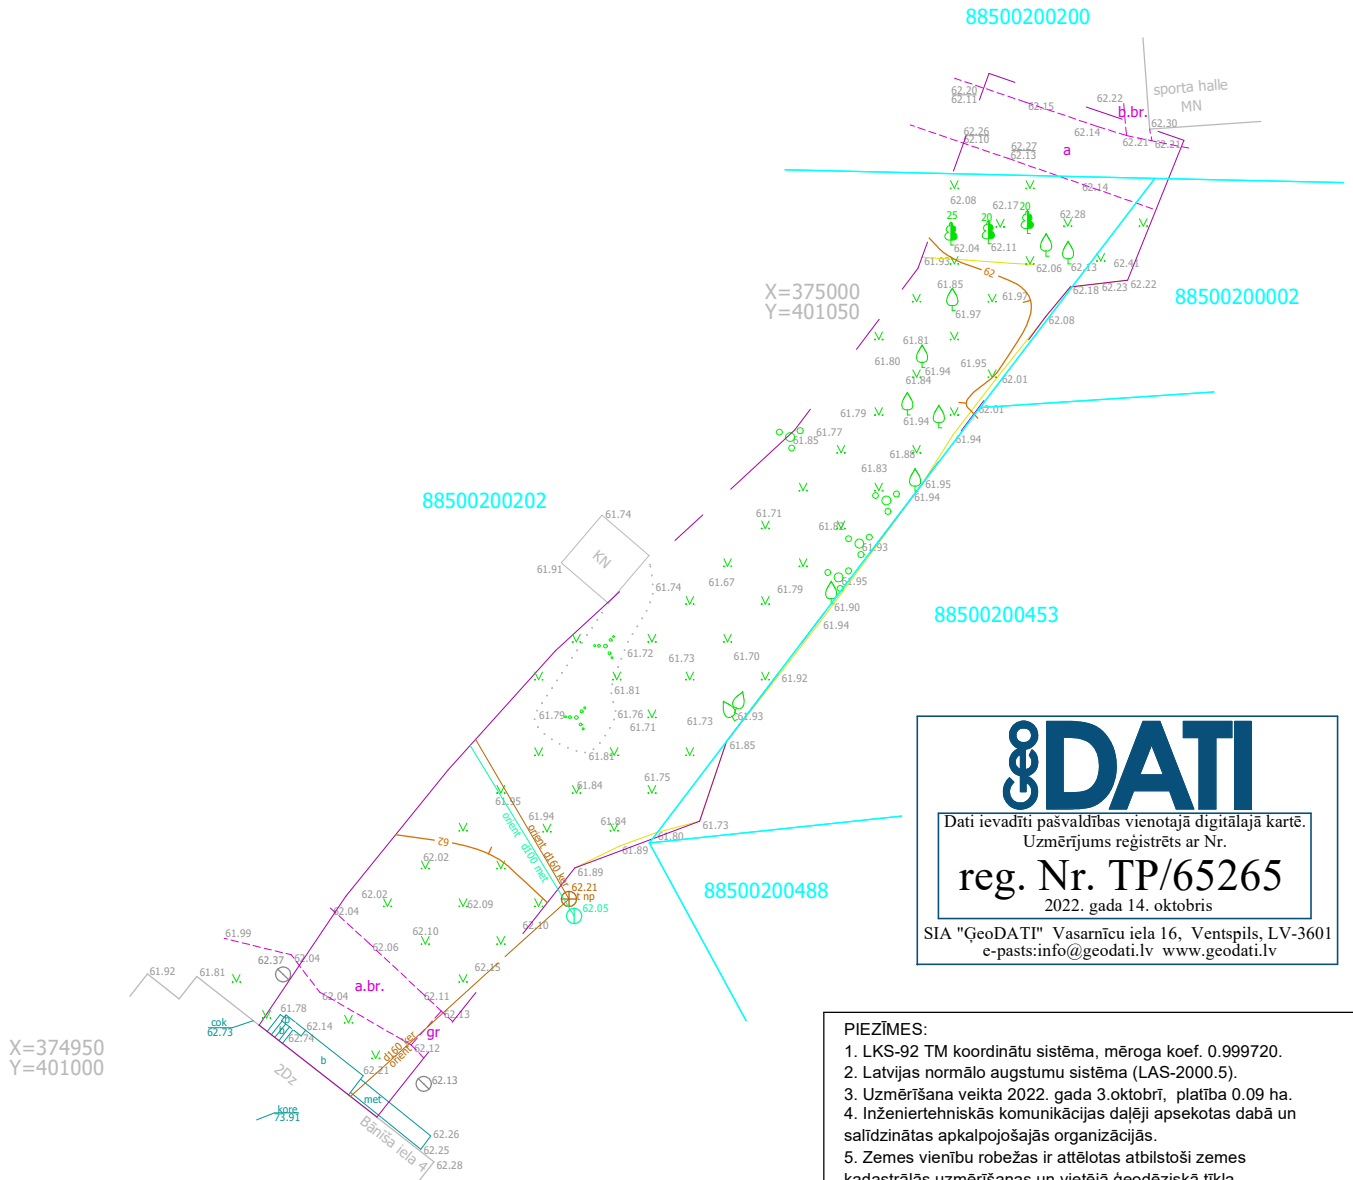

**DATI**

Dati ievadīti pašvaldības vienotajā digitālajā kartē.  
Uzmērījums reģistrēts ar Nr.  
**reg. Nr. TP/65265**  
2022. gada 14. oktobris

SIA "GeoDATI" Vasarniecu iela 16, Ventspils, LV-3601  
e-pasts: info@geodati.lv www.geodati.lv

- PIEZĪMES:**
1. LKS-92 TM koordinātu sistēma, mēroga koef. 0.999720.
  2. Latvijas normālo augstumu sistēma (LAS-2000.5).
  3. Uzmērīšana veikta 2022. gada 3.oktobrī, platība 0.09 ha.
  4. Inženiertehniskās komunikācijas daļēji apsekotas dabā un salīdzinātas apkalpojošajās organizācijās.
  5. Zemes vienību robežas ir atēlotas atbilstoši zemes kadastrālās uzmērīšanas un vietējā ģeodēziskā tīkla precizitātei un var nesakrist ar situāciju dabā.
  6. Topogrāfiskie apzīmējumi atēloti atbilstoši MK not. Nr.281 1.pielikumam.
  7. Valsts zemes dienesta izsniegtās Kadastra informācijas sistēmas datnes nosaukums 3879910.edoc. datņu saņemšanas datums 05.10.2022.
  8. Izmantotie atbalsta punkti:  
GPS 1000 X=374993.854 Y=401055.594 H=61.803  
GPS 1001 X= 374961.991 Y=401031.864 H=62.026  
\*datumu skaiti laika zīmoga

X=374950  
Y=401000

<p><b>METRUM</b></p> <p>SIA "METRUM", Talsu birojs Reģ. nr. LV40003388748 K.Valdemāra iela 17, Talsi LV-3201, Tālr. 27065004 e-mail: talsi@metrum.lv www.metrum.lv</p>		Pasūtījuma nosaukums: <b>Bāniša iela 4</b>	
		Administratīvā teritorija: <b>Talsu nov., Dundagas pag., Dundaga</b>	
Pasūtītājs: <b>Dundagas pagasta pārvalde</b>		Topogrāfiskais plāns	Pasūtījuma ID <b>32-22-00062</b>
SIA METRUM Talsu Biroja vadītāja I.Beinaroviča	e-paraksts*		Lapas <b>1</b>
Sert. mēmiere I.Beinaroviča, sertifikāts Nr.CC0052	e-paraksts*		Mērogs 1:500
Sert. mēmiences palīgs R.Krašņiņš			