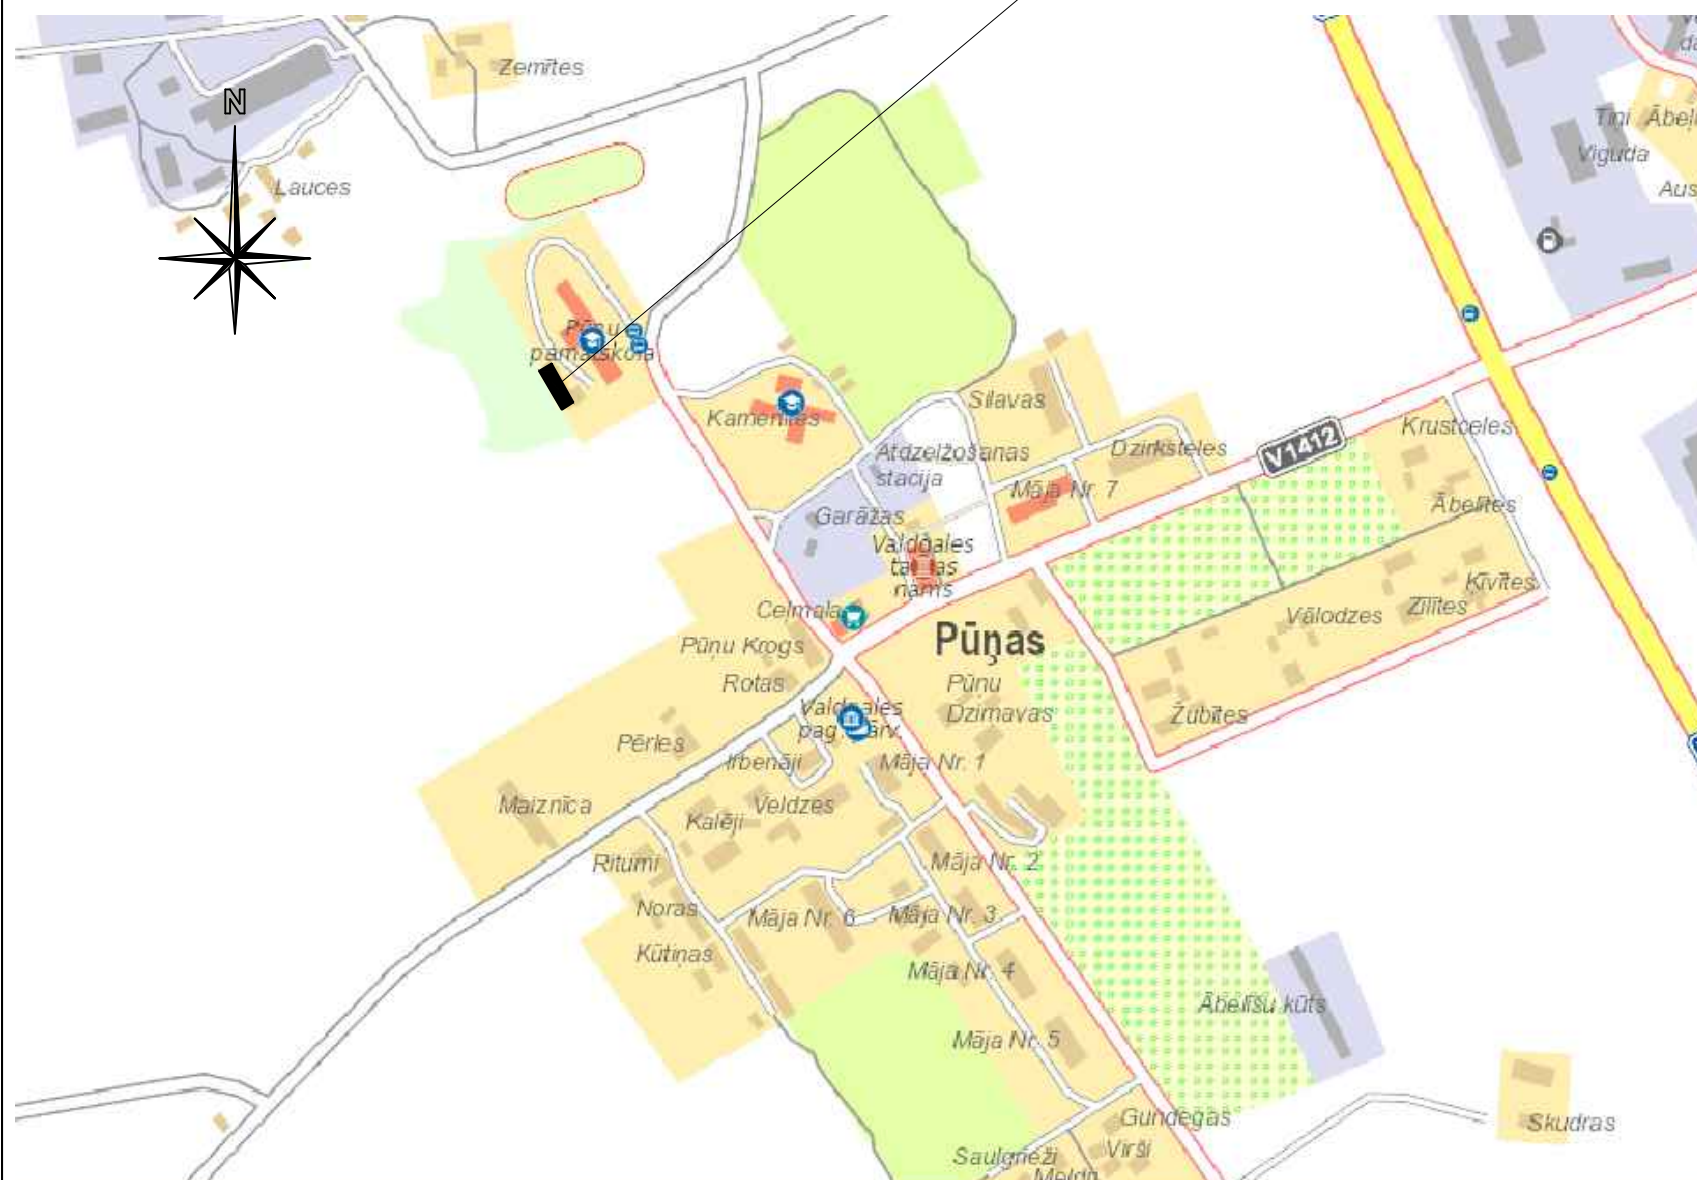
**SITUĀCIJAS PLĀNS**

**"Pūņu pamatskola",
Pūņas, Valdgaies pag.,
Talsu nov.**

**LAPU SARAKSTS**

NR.	NOSAUKUMS
ĢP-1	SITUĀCIJAS PLĀNS
ĢP-2	ĢENERĀLPLĀNS UN ĒKAS DEMONTĀŽA
ĢP-DOP-3	BŪVDARBU ORGANIZĒŠANAS PLĀNS- ĒKU KONSTRUKCIJU DEMONTĀŽA
ĢP-4	TERITORIJAS SKOPŠANAS PLĀNS

Izmantotodokumentu un normatīvu saraksts:

1. Vispārīgie būvnoteikumi.
2. LBN 202-18 "Būvprojekta saturs un noformēšana". 28.08.2018
3. LBN 405-05 "Būvju tehniskā apsekošana". 30.06.2015.
4. LBN 201- 15 "Ugunsdrošības normas". 30.06.2015
5. Veicot būvdarbus stingri jāievēro Ministru kabineta 2003. gada 25. februāra noteikumi Nr. 92 "Darba aizsardzības prasības, veicot būvdarbus".

NORĀDĪJUMI:

1. Ģenerālplāns izstrādāts uz topogrāfiskā plāna M 1:500.
2. Ģenerālplāna izmēri doti metros.
3. Doto lapu skatīt kopā ar lapām ĢP-2, 4, ĢP-DOP-3.
4. Būvniecības darbu izpildes secību skatīt paskaidrojuma rakstā.

Projektā iekļautās, saskaņotās atkāpes no normatīviem:

1. Atkāpes no normatīviem nav.

Objekta nosaukums		
Saimniecības ēka		
Adrese "Pūņu pamatskola", Pūņas, Valdgaies pag., Talsu nov.		
Būvniecības ierosinātājs Talsu novada pašvaldība Reģ. Nr. 90009113532		
BVP GP d.vad	Drosma Siliņa Ser. 3-01547	
Izstrādāja Dipl. ing.	Jānis Turkopolis	
Rasējuma nosaukums SITUĀCIJAS PLĀNS		
Stadija	lapa	marka
BP	GP-01	GP
Mērogs	BM	lapas caurejošais Nr.
Datums	06.05.2021	1