
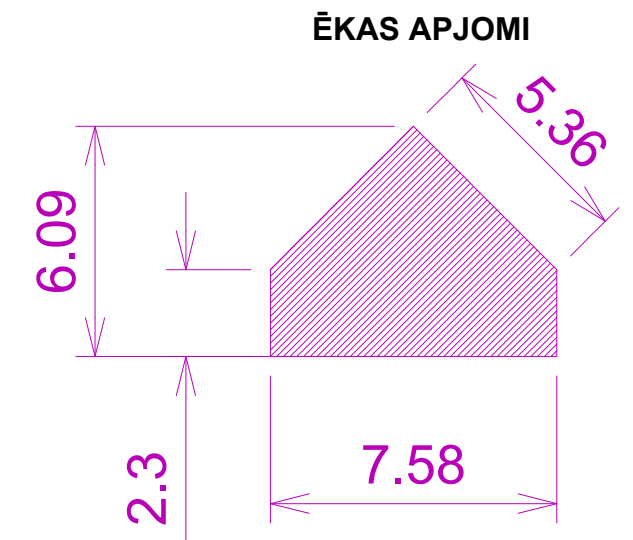


ĢENERĀLPLĀNS
M 1:500

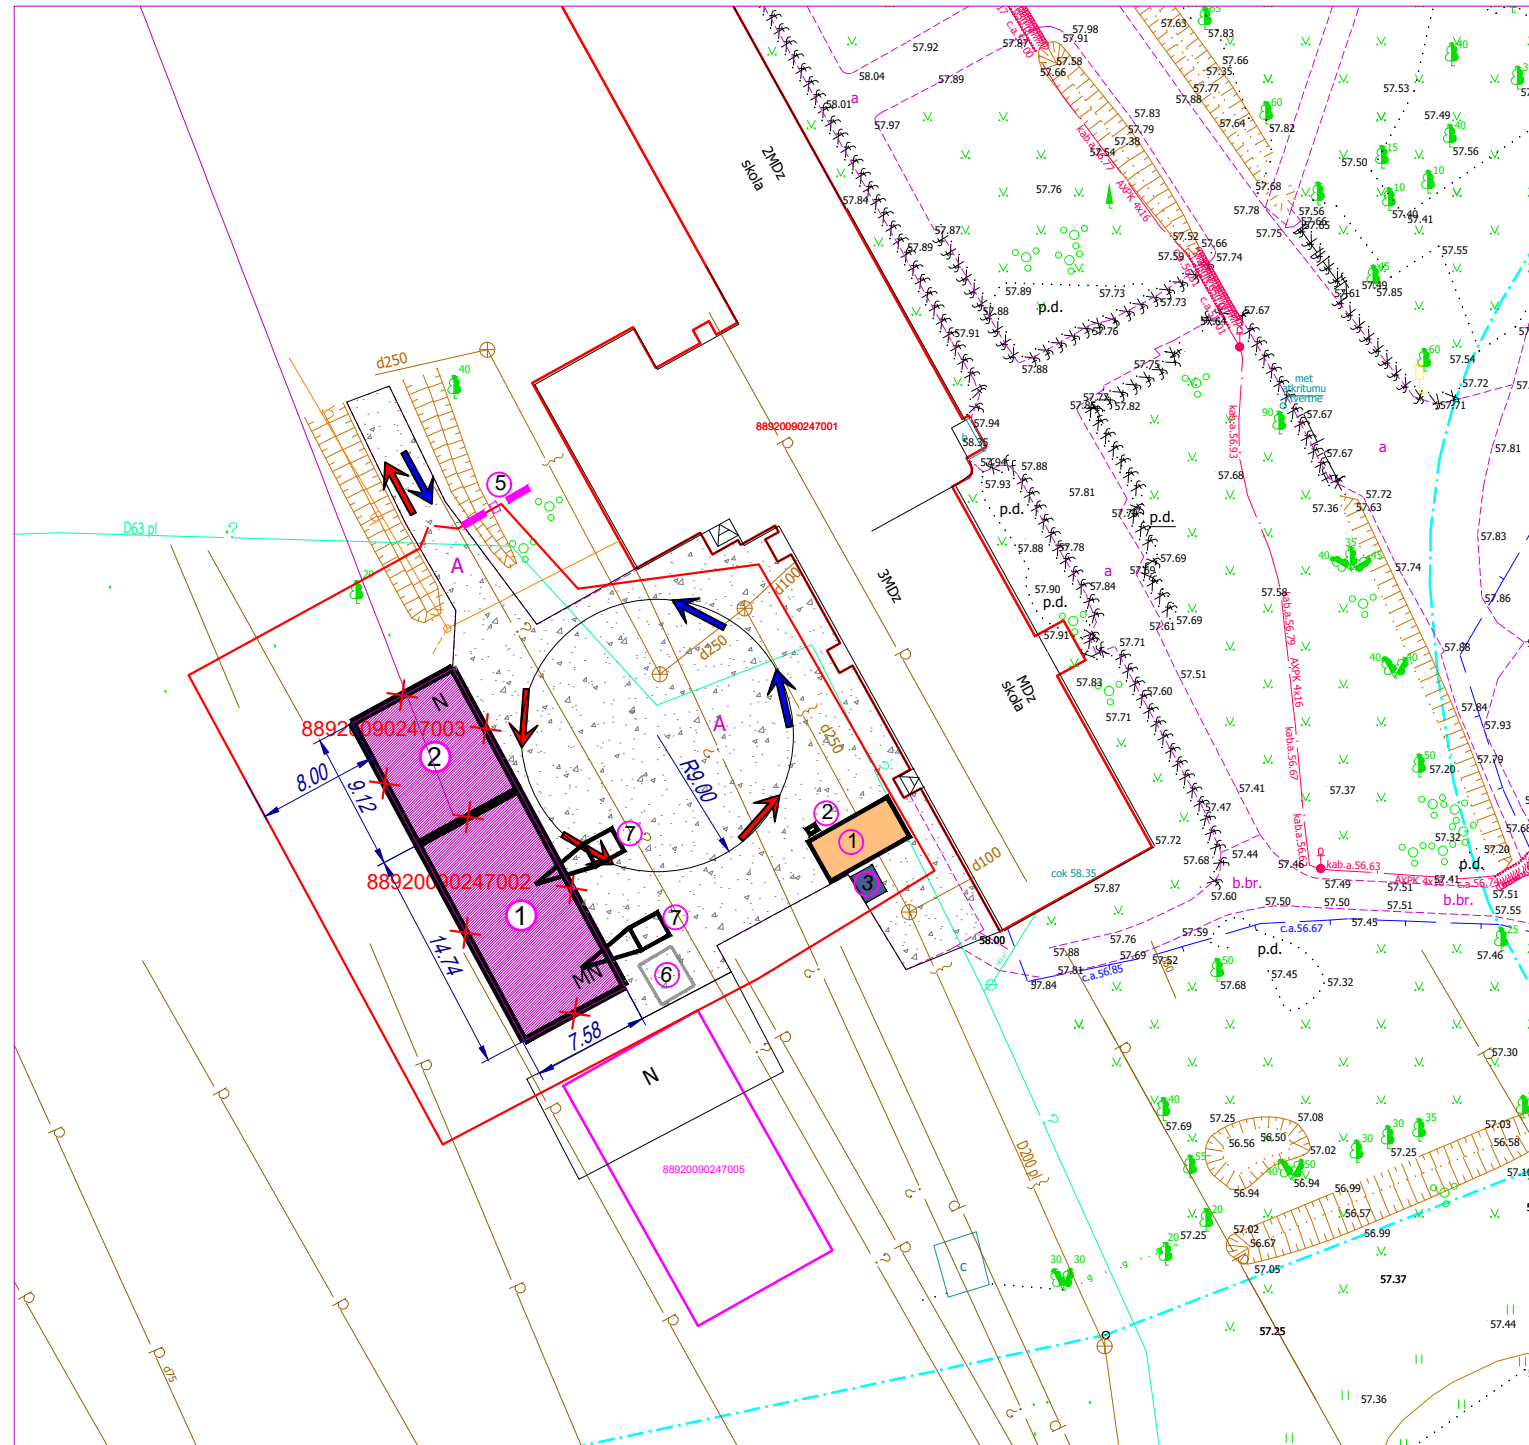

NORĀDĪJUMI:

1. Ģenerālplāns izstrādāts uz topogrāfiskā plāna M 1:500.
2. Ģenerālplāna izmēri doti metros.
3. Doto lapu skatīt kopā ar lapām ĢP-1, 2, 4.
4. Būvniecības darbu izpildes secību skatīt paskaidrojuma rakstā.

Objekta nosaukums		
Saimniecības ēka		
Adrese "Pūņu pamatskola", Pūņas, Valdgailes pag., Talsu nov.		
Būvniecības ierosinātājs Talsu novada pašvaldība Reģ. Nr. 90009113532		
BVP	Drosma Silīna	
GP d.vad	Sert. 3-01547	
Izstrādāja Dipl. ing.	Jānis Turkopolis	
Rasējuma nosaukums		
BŪVDARBU ORGANIZĒŠANAS PLĀNS- ĒKU KONSTRUKCIJU DEMONTĀŽA		
Stadija	lapa	marka
BP	GP-DOP-3	GP
Mērogs	M 1:500	lapas caurejošais Nr.
Datums	06.05.2021	3