


ĢENERĀLPLĀNS
M 1:500

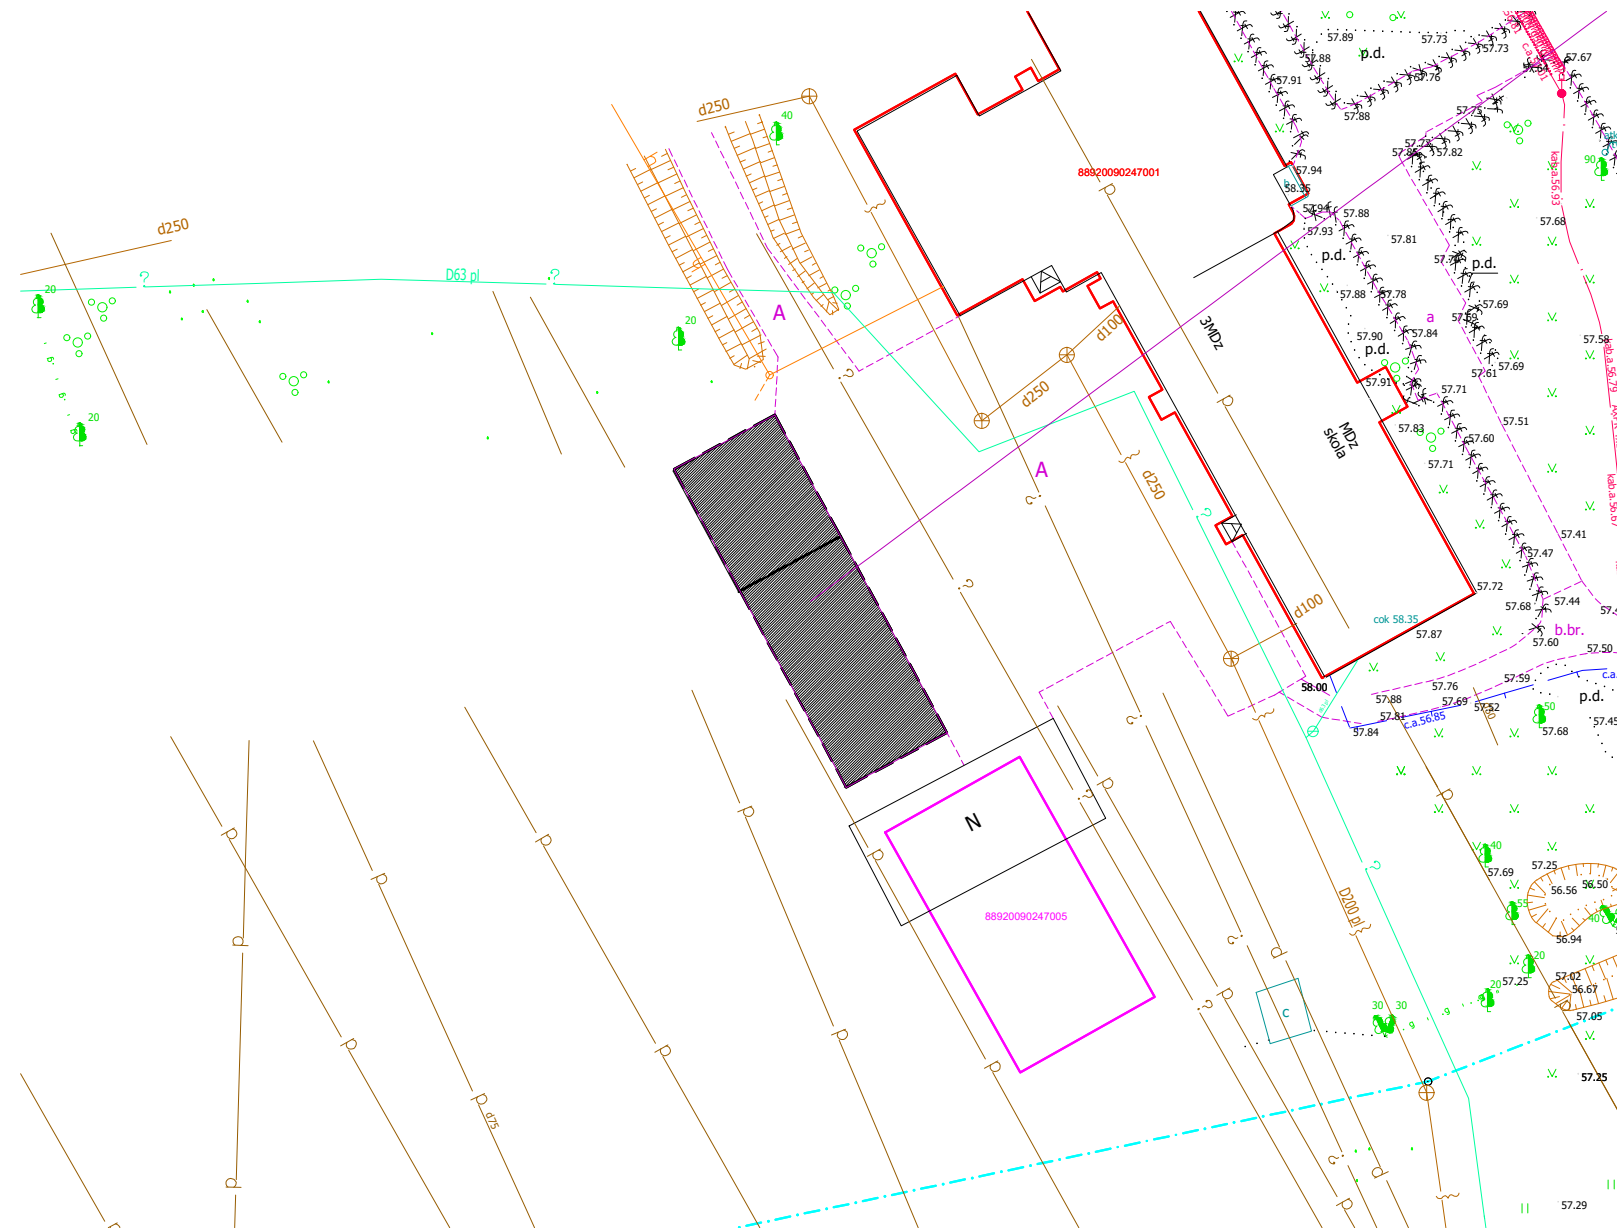

TERITORIJAS SAKOPŠANAS DARBU APJOMI

Npk.	NOSAUKUMS	MĒRV.	DAUDZUMS	PIEZĪMES
1	Melnzeme	m³	15	

NORĀDĪJUMI:

- Ģenerālpilāns izstrādāts uz topogrāfiskā plāna M 1:500.
- Ģenerālpilāna izmēri doti metros.
- Dotu lapu skatīt kopā ar lapām ĢP- 2.

Objekta nosaukums		
Saimniecības ēka		
Adrese "Pūņu pamatskola", Pūņas, Valdgales pag., Talsu nov.		
Būvniecības ierosinātājs Talsu novada pašvaldība Reģ. Nr. 90009113532		
BVP GP d.vad	Drosma Siliņa Sert. 3-01547	
Izstrādāja Dipl. ing.	Jānis Turkopulis	
Rasējuma nosaukums		
TERITORIJAS SKOPŠANAS PLĀNS		
Stadija	lapa	marka
BP	GP-4	GP
Mērogs	M 1:500	lapas caurejošais Nr.
Datums	06.05.2021	4