

VALSTS ZEMES DIENESTS

ĒKAS KADASTRĀLĀS UZMĒRĪŠANAS LIETA

Būves kadastra apzīmējums:.....88820080728067
Nosaukums:.....Brīvdabas estrāde
Adrese:.....Jūras iela 10, Roja, Rojas nov.
Kadastrālās uzmērīšanas datums:.....24.05.2019

Reģionālās nodaļas vadītājs (pilnvarotā persona):

(vārds, uzvārds)

(paraksts)

Datums: ____ gada ____.

Izdrukas ID: 390002304353	Izdrukas datums: 31.05.2019	1 no 4
---------------------------	-----------------------------	--------

Skaidrojumi:

Nav – Kadastra informācijas sistēmā dati nav reģistrēti; Nereģistrē – atbilstoši normatīvajiem aktiem dati netiek reģistrēti

Ēkas kadastrālās uzmērīšanas lieta

1. Kadastra objekta identifikators

1.1. Būves kadastra apzīmējums:.....88820080728067

1.2. Nekustamā īpašuma kadastra numurs:.....Nav

10. Būves pamatdati

10.1. Būves kadastra apzīmējums:.....88820080728067

10.1.1. Adrese:.....Jūras iela 10, Roja, Rojas nov.

10.1.2. Nosaukums:.....Brīvdabas estrāde

10.1.3. Galvenais lietošanas veids:.....1261 - Ēkas plašizklaides pasākumiem

10.1.4. Kopējā platība (m²):.....2017.9

10.1.5. Apbūves laukums (m²):.....2044.2

10.1.6. Virszemes stāvu skaits:.....2

10.1.7. Pazemes stāvu skaits:.....0

10.1.8. Telpu grupu skaits:.....1

10.1.9. Eksploatācijā pieņemšanas gads(-i):.....Nav

10.1.10. Eksploatācijas uzsākšanas gads:.....2018

10.1.11. Nolietojums (%):.....0

10.1.12. Nolietojuma aprēķina datums:.....29.05.2019

10.1.13. Kadastrālās uzmērīšanas datums:.....24.05.2019

10.1.14. Būve ir pirmsreģistrēta:.....Nē

10.1.15. Veicot kadastrālo uzmērīšanu, būve apvidū nav konstatēta:.....Nē

10.1.16. Būve atrodas vai daļēji atrodas uz zemes vienības ar kadastra apzīmējumu:.....

88820081081

10.1.17. Funkcionāli saistīto ēku kadastra apzīmējumi:.....Nav

11. Būves tips

11.1. Būves kadastra apzīmējums:.....88820080728067

Tipa kods	Tipa nosaukums
12610101	Apjuntas estrādes

12. Būves konstruktīvie elementi

12.1. Būves ar kadastra apzīmējumu 88820080728067 konstruktīvie elementi:

Nosaukums	Konstruktijas veids	Materiāls	Eksploatācijā pieņemšanas gads(-i)	Eksploatācijas uzsākšanas gads	Nolietojums (%)
Pamati	Monolītais dzelzsbetons (lentveida), Monolītā dzelzsbetona plātne	Monolītais dzelzsbetons	Nav	2019	0
Ārsienas un karkasi	Keramzītbetona bloku mūris, Monolītā dzelzsbetona karkasa konstrukcija	Dzelzsbetona karkasa konstrukcijas, Keramzītbetona bloki	Nav	2019	0
Pārsegumi	Dzelzsbetona paneļi	Dzelzsbetona paneļi	Nav	2019	0
Jumts (nesošā konstrukcija)	Koka konstrukcijas, Metāla konstrukcijas	Koka spāres, Metāla karkasa konstrukcijas	Nav	2019	0
Jumts (segums)	Profilētā tērauda loksnes	Profilētā tērauda loksnes	Nav	2019	0

13. Būves apjoma rādītāji

13.1. Būves ar kadastra apzīmējumu 88820080728067 apjoma rādītāji:

Apjoma rādītāja veids	Apjoma rādītāja nosaukums	Apjoms un mērvienība	Tipa/ elementa kods	Tipa/ elementa nosaukums
Apbūves laukums	Nav	2044.2 apbūves laukuma kv.m.	Nav	Nav
Kopējā platība	Nav	2017.9 kv.m.	Nav	Nav

Izdrukas ID: 390002304353	Izdrukas datums: 31.05.2019	2 no 4
---------------------------	-----------------------------	--------

Skaidrojumi:

Nav – Kadastra informācijas sistēmā dati nav reģistrēti; Neregistrē – atbilstoši normatīvajiem aktiem dati netiek reģistrēti

Apjoma rādītāja veids	Apjoma rādītāja nosaukums	Apjoms un mērvienība	Tipa/ elementa kods	Tipa/ elementa nosaukums
Augstums	Nav	12.8 m	Nav	Nav
Būvtilpums	Nav	19631 kub.m.	Nav	Nav

14. Kopējās platības sadalījums pa platību veidiem

14.1. Būve ar kadastra apzīmējumu.....	88820080728067
14.1.1. Kopējā platība (m²).....	2017.9
14.1.1.1. Lietderīgā platība (m²).....	2017.9
14.1.1.1.1. Dzīvokļu kopējā platība (m²).....	0
14.1.1.1.1.1. Dzīvokļu platība (m²).....	0
14.1.1.1.1.1.1. Dzīvojamā platība (m²).....	0
14.1.1.1.1.1.2. Dzīvokļu palīgtelpu platība (m²).....	0
14.1.1.1.1.2. Dzīvokļu ārtelpu platība (m²).....	0
14.1.1.1.2. Nedzīvojamo telpu platība (m²).....	2017.9
14.1.1.1.2.1. Nedzīvojamo iekštelpu platība (m²).....	304.8
14.1.1.1.2.2. Nedzīvojamo ārtelpu platība (m²).....	1713.1
14.1.1.2. Koplietošanas palīgtelpu platība (m²).....	0
14.1.1.2.1. Koplietošanas iekštelpu platība (m²).....	0
14.1.1.2.2. Koplietošanas ārtelpu platība (m²).....	0

16. Telpu grupas pamatdati

16.1. Telpu grupas kadastra apzīmējums:.....	88820080728067001
16.1.1. Adrese:.....	Nav
16.1.2. Nosaukums:.....	Plašizklaides pasākumu telpas
16.1.3. Lietošanas veids:.....	1261 - Plašizklaides pasākumu telpu grupa
16.1.4. Stāvs (stāvi), kurā atrodas telpu grupa:.....	1, 2
16.1.5. Telpu skaits:.....	14
16.1.6. Kopējā platība (m²):.....	2017.9
16.1.7. Kadastrālās uzmērīšanas datums:.....	24.05.2019
16.1.8. Eksploatācijā pieņemšanas gads(-i):.....	Nav
16.1.9. Telpu grupa ietilpst dzīvokļa īpašumā ar kadastra numuru:.....	Nav
16.1.10. Telpu grupa ietilpst būvē ar kadastra apzīmējumu:.....	88820080728067
16.1.11. Būve atrodas vai daļēji atrodas uz zemes vienības ar kadastra apzīmējumu:.....	88820081081

17. Telpu grupas kopējās platības sadalījums pa telpu veidiem un telpu raksturojošie rādītāji

17.1. Telpu grupas kadastra apzīmējums:.....	88820080728067001
--	-------------------

Numurs	Nosaukums	Veids	Stāvs	Augstums (m)	Mazākais augstums (m)	Lielākais augstums (m)	Platība (m²)	Eksploatācijā pieņemšanas gads(-i)
1	Noliktava	4 - Nedzīvojamā iekštelpa	1	3	3	3	56.8	Nav
2	Gaitenis	4 - Nedzīvojamā iekštelpa	1	2.65	2.65	2.65	38	Nav
3	Tehniskā telpa	4 - Nedzīvojamā iekštelpa	1	3	3	3	17.6	Nav
4	Administrators telpa	4 - Nedzīvojamā iekštelpa	1	2.7	2.7	2.7	16.3	Nav
5	Mākslinieku telpa	4 - Nedzīvojamā iekštelpa	1	2.7	2.7	2.7	20.7	Nav
6	Mākslinieku telpa	4 - Nedzīvojamā iekštelpa	1	2.7	2.7	2.7	20.7	Nav
7	Tualetes ar dušu	4 - Nedzīvojamā iekštelpa	1	2.7	2.7	2.7	3.2	Nav
8	Tualetes	4 - Nedzīvojamā iekštelpa	1	2.7	2.7	2.7	2.3	Nav
9	Tualetes	4 - Nedzīvojamā iekštelpa	1	2.66	2.66	2.66	7.2	Nav
10	Tualetes	4 - Nedzīvojamā iekštelpa	1	2.66	2.66	2.66	7.5	Nav
11	Skatuves sānu kulisē	5 - Nedzīvojamā ārtelpa	1	6.7	4.9	8.5	31.2	Nav
12	Skatuve, skatītāju sēdvietas, stāvēšanas, deju laukums, skaņas un gaismas operatoru pults vieta	5 - Nedzīvojamā ārtelpa	1	8.24	4.81	11.67	1650.7	Nav
13	Skatuves sānu kulisē	5 - Nedzīvojamā ārtelpa	1	6.7	4.9	8.5	31.2	Nav
14	Ventkamera	4 - Nedzīvojamā iekštelpa	2	1.78	0.4	3.15	114.5	Nav

18. Labiekārtojumi

18.1. Būves kadastra apzīmējums:.....	88820080728067
---------------------------------------	----------------


Izdrukas ID: 390002304353	Izdrukas datums: 31.05.2019	3 no 4
---------------------------	-----------------------------	--------


Skaidrojumi:

Nav – Kadastra informācijas sistēmā dati nav reģistrēti; Neregistrē – atbilstoši normatīvajiem aktiem dati netiek reģistrēti

Reģistrētie labiekārtojumi	Noteikšanas veids (ja ir)	Apjoms (ja ir)
Aukstā ūdens apgāde. Ārējā ugunsdzēsības ūdens apgāde	Apvidū ir konstatēts	
Aukstā ūdens apgāde. Centralizētā	Apvidū ir konstatēts	
Citi, iepriekš neklasificēti, labiekārtojumi. Pods / pīsuārs / bidē	Apvidū ir konstatēts	
Citi, iepriekš neklasificēti, labiekārtojumi. Vanna / duša	Apvidū ir konstatēts	
Drošības sistēmas. Uguns aizsardzības sistēma	Apvidū ir konstatēts	
Elektroapgāde. Centralizētā	Apvidū ir konstatēts	
Kanalizācija. Centralizētā	Apvidū ir konstatēts	
Karstā ūdens apgāde. Individuālā	Apvidū ir konstatēts	
Ugunsnoturības pakāpe	Dokuments	U2b
Vēdināšana. Dabiskā	Apvidū ir konstatēts	
Vēdināšana. Piespiedu	Apvidū ir konstatēts	

18.1.1. Labiekārtojumu datums:24.05.2019

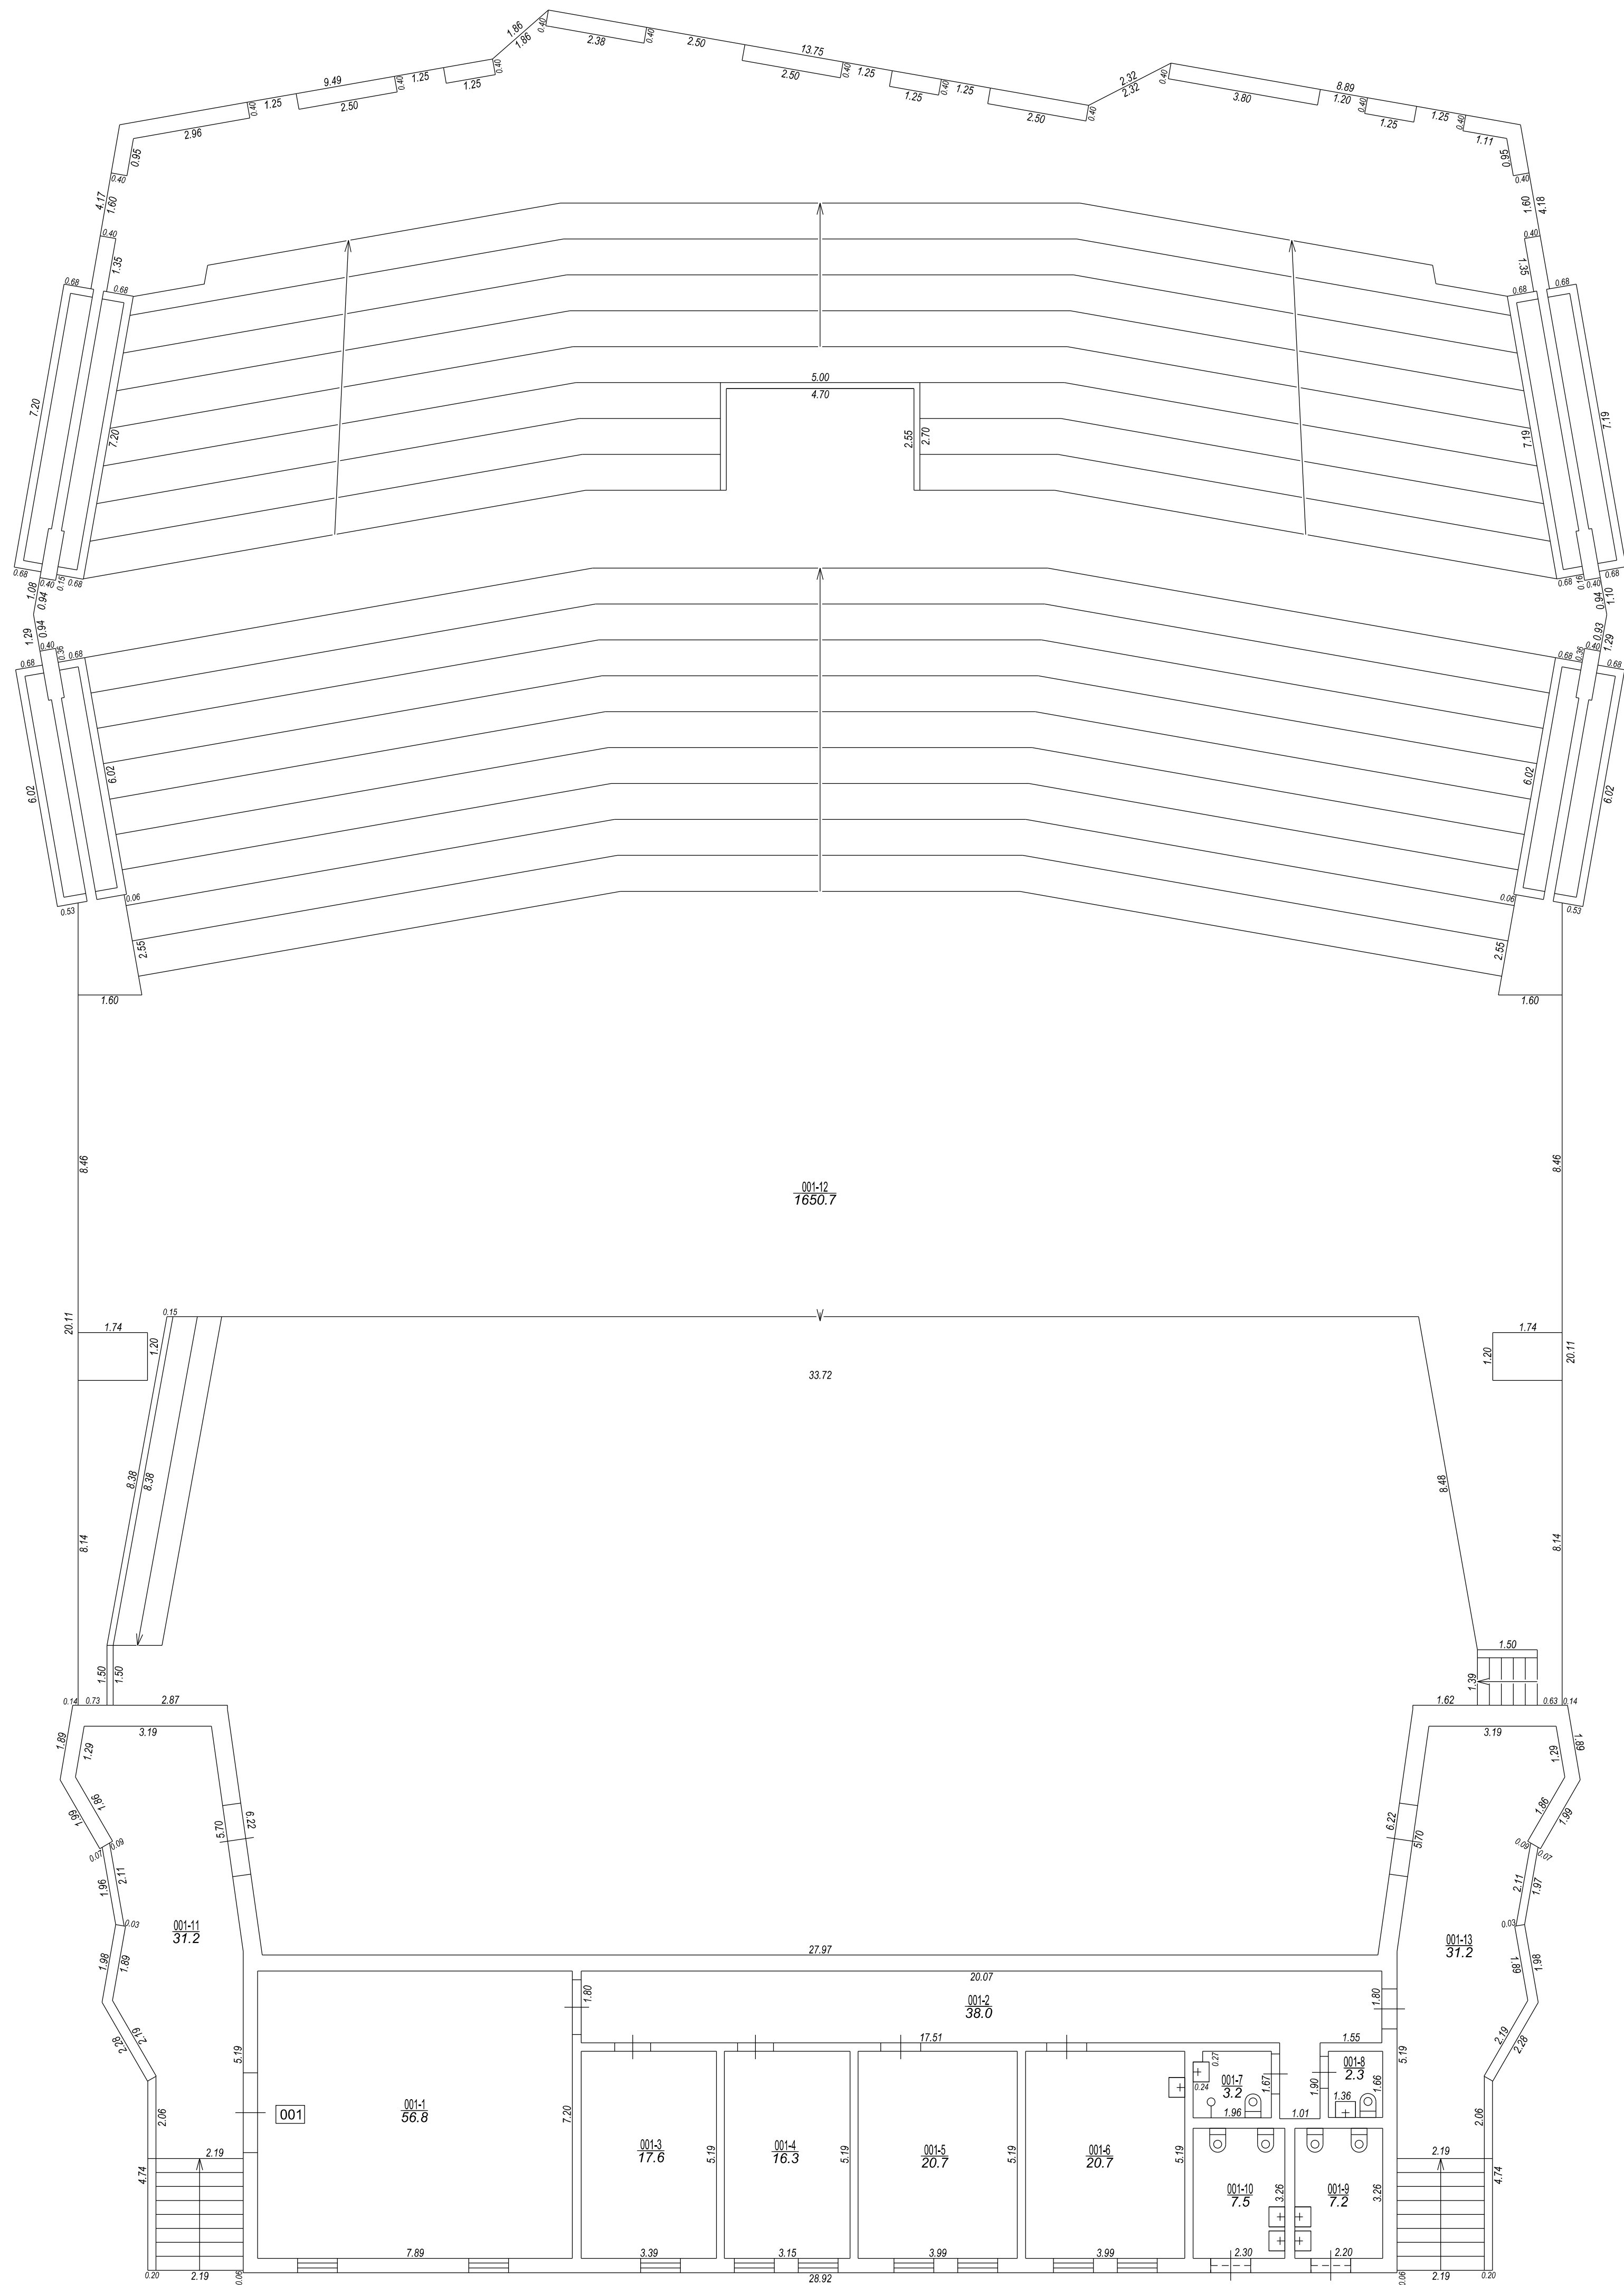

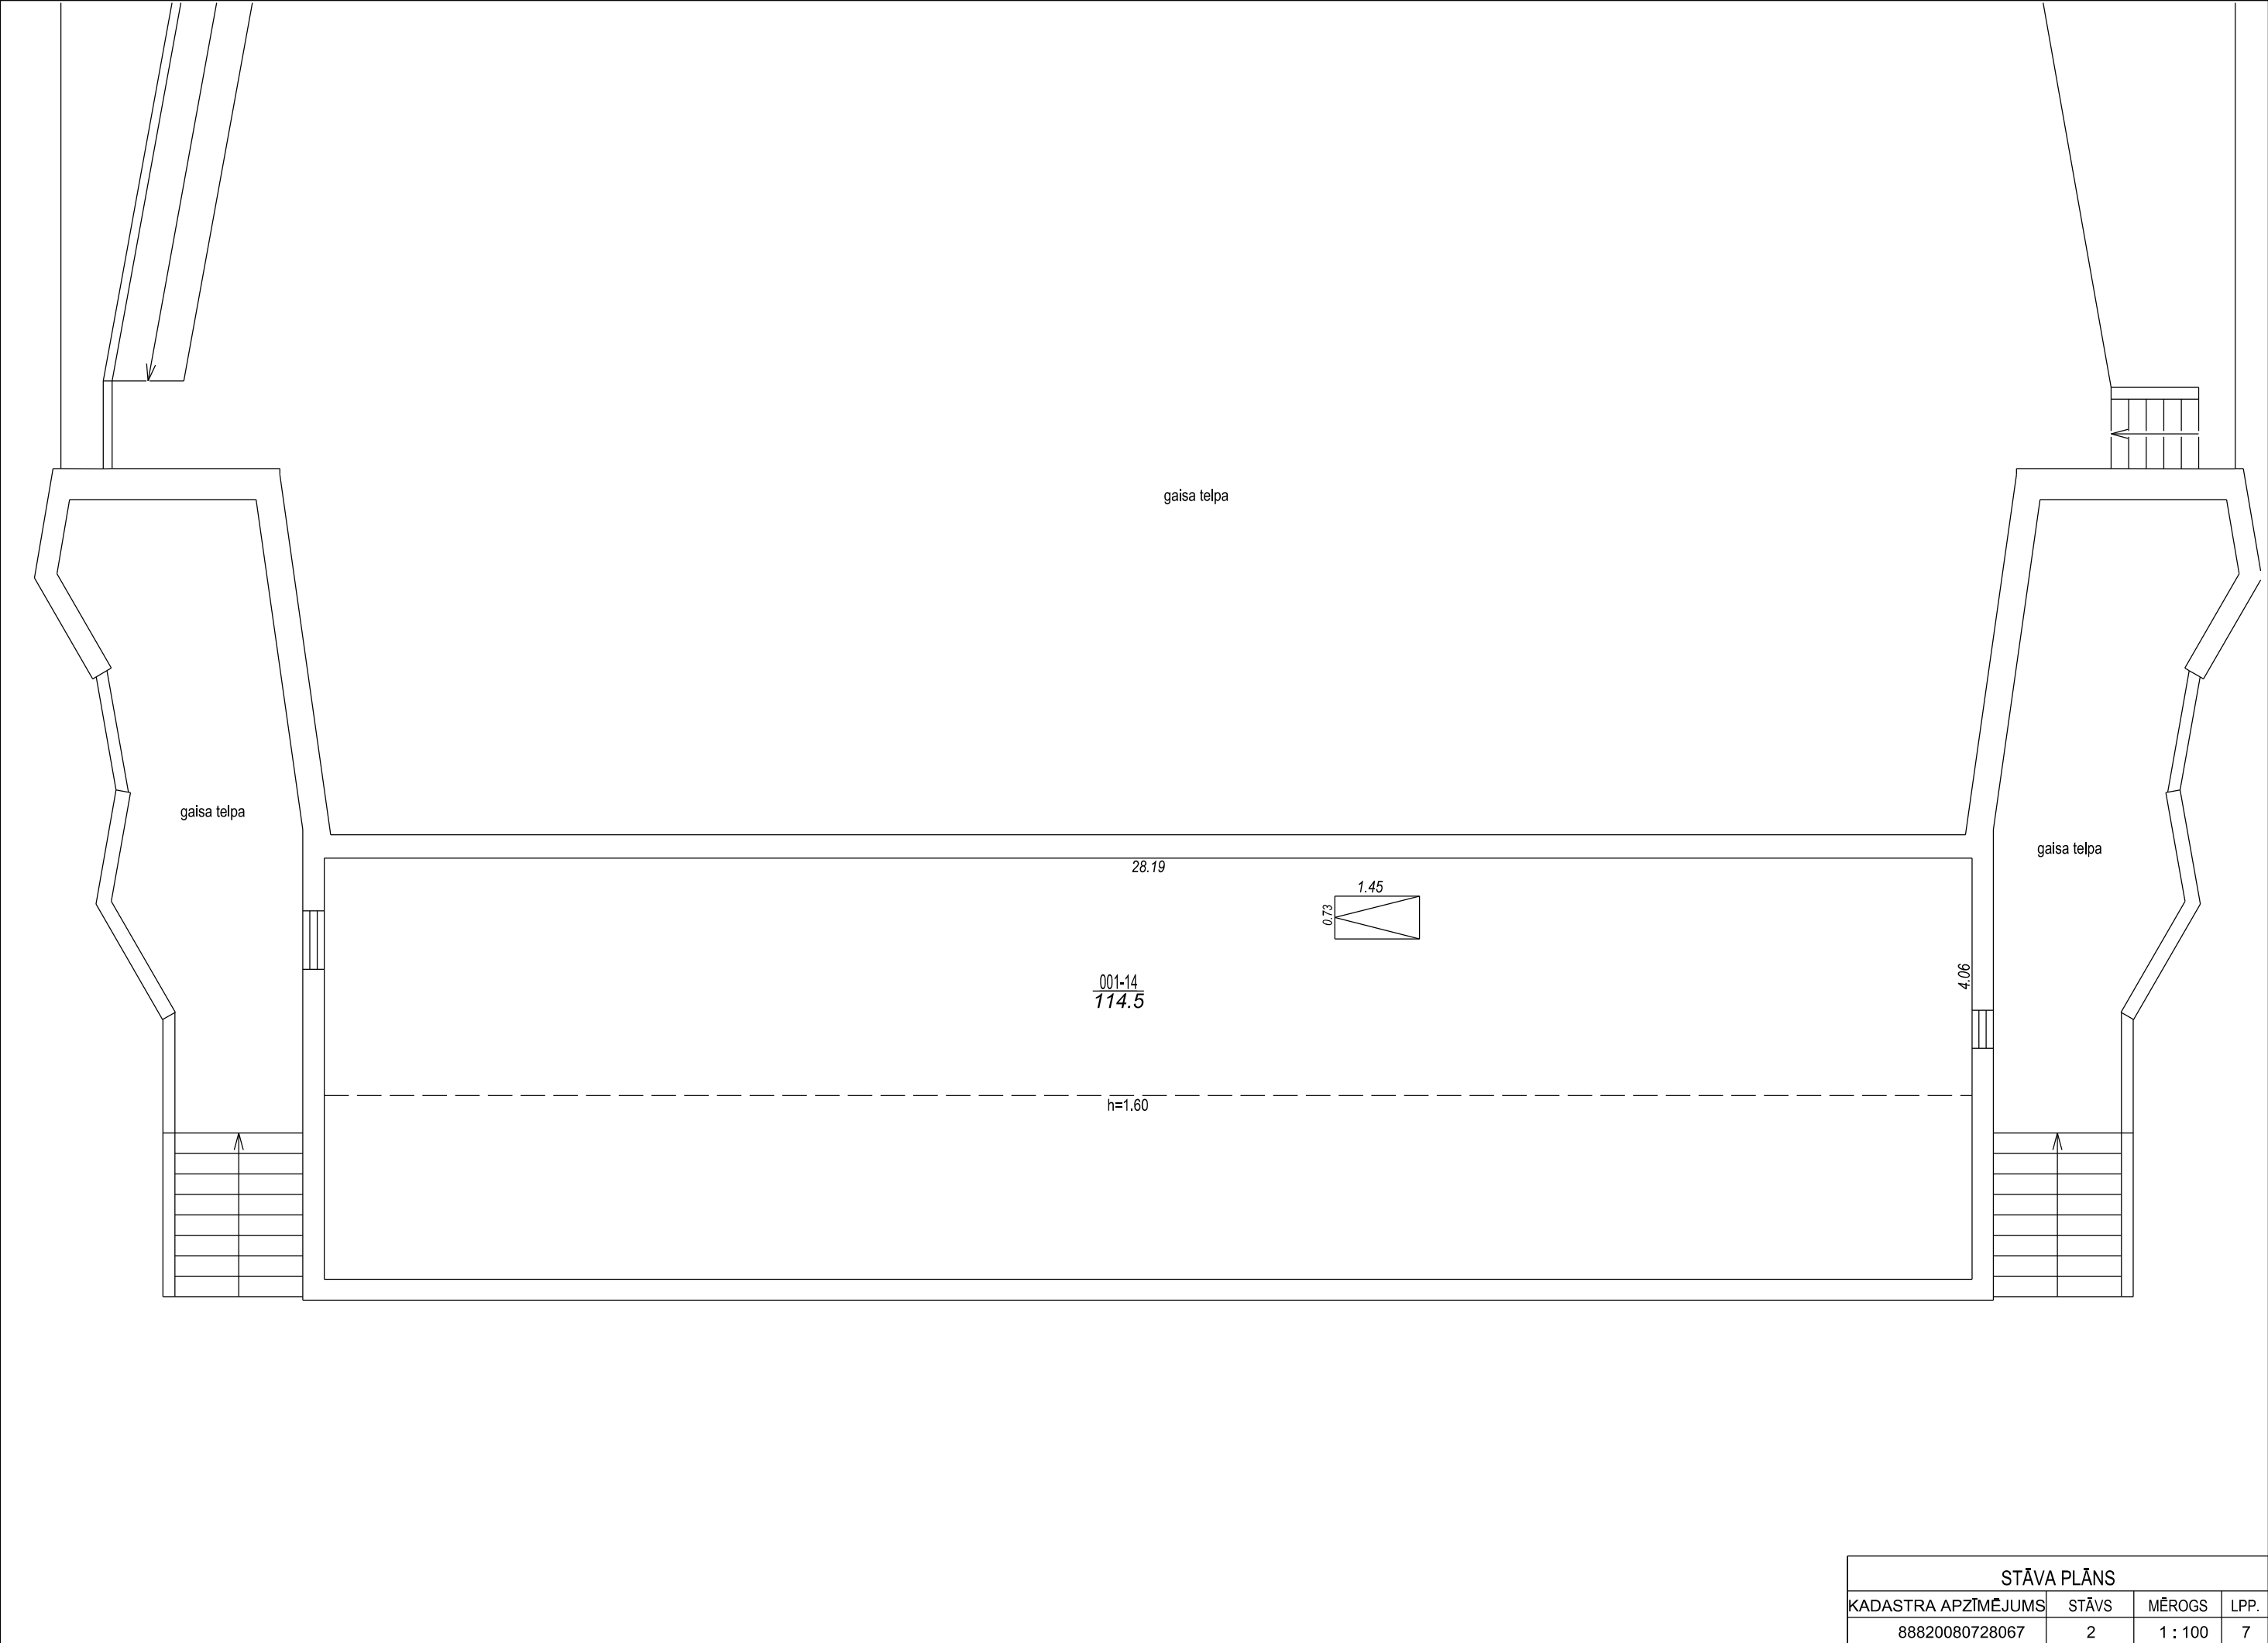

STĀVA PLĀNS			
KADASTRA APZĪMĒJUMS	STĀVS	MĒROGS	LPP.
88820080728067	2	1 : 100	7

88820080728067_20190524_EF_1



88820080728067_20190524_EF_2



88820080728067_20190524_EF_3



88820080728067_20190524_EF_4

