


План
ЛЖЛА
Гагарина

План
25

1.70 x 1.60
2.15 x 2.0
H=3.05

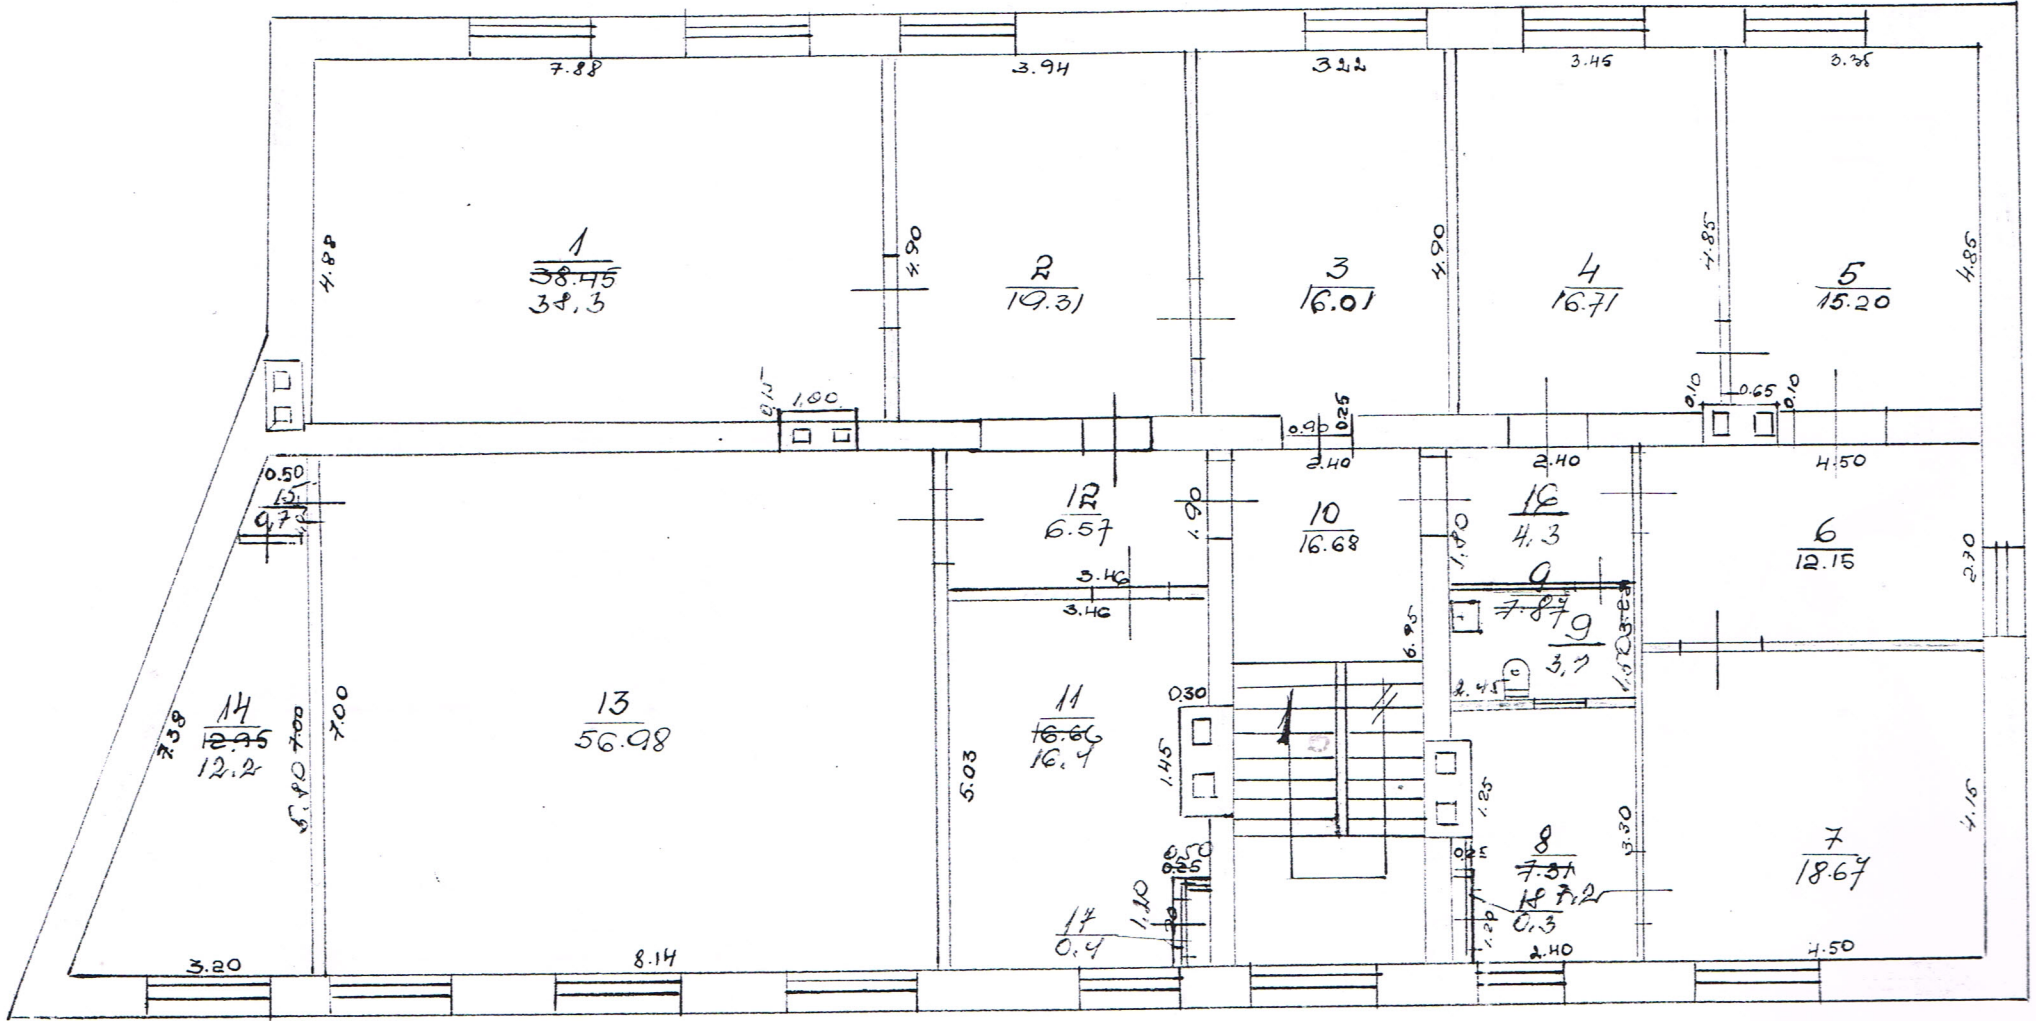

Исполнитель: *Суевей*
20 января 1954

Масштаб 1:100

1954