EKSPLUATĒJOŠO ORGANIZĀCIJU APLIECINĀJUMS PAR PLĀNĀ
UZRĀDĪTO APAKŠZEMES KOMUNIKĀCIJU ATBILSTĪBU ŠO ORGANIZĀCIJU ARHĪVU MATERIĀLIEM

ORGANIZĀCIJA	KOMUNIKĀCIJA	PARAKSTS	DATUMS	UZVĀRDS	PIEZĪMES
AS " SADALES TĪKLS "	EL. KABEĻI	el.paraksts	04.04.2023.	A.Lapčenoks	Nr.309020-22/P-99734
SIA " TET "	SAKARU KABEĻI	el.paraksts	20.04.2023.	G.Krūklis	PN-251999
SIA "TALSU ŪDENS"	SAKARU KABEĻI	el.pasts	20.04.2023.	D.Veigule	

Objekta izvietojuma shēma

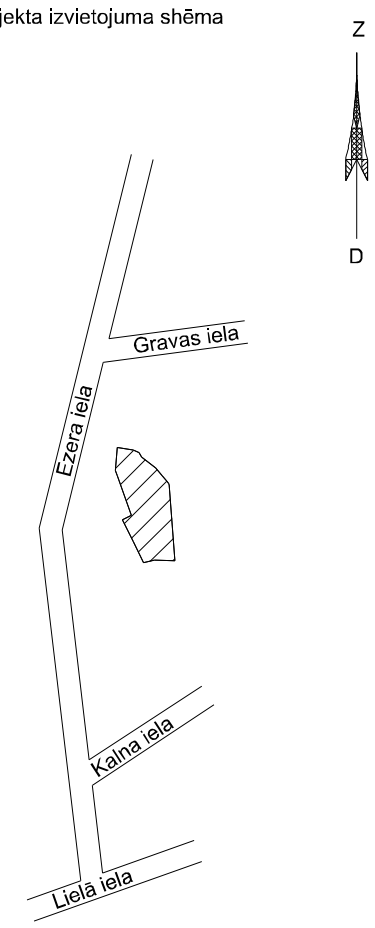

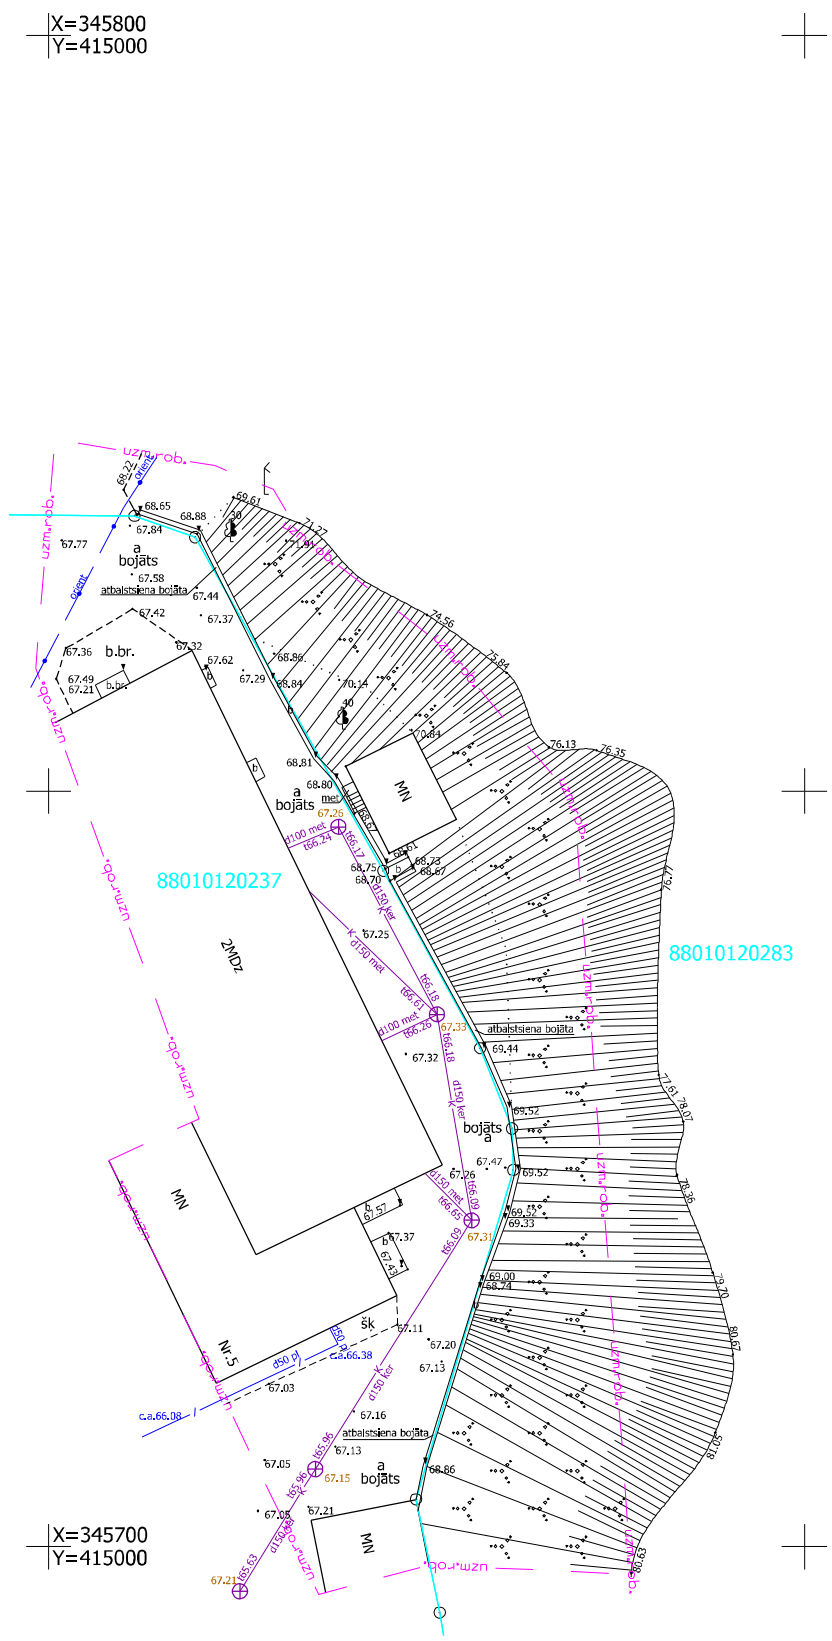

GeoDATI
Dati ievadīti pašvaldības vienotajā digitālajā kartē.
Uzmērījums reģistrēts ar Nr.
reg. Nr. TP/66095
2023. gada 20. aprīlis
SIA "ĢeoDATI" Vasarnīcu iela 16, Ventspils, LV-3601
e-pasts:info@geodati.lv www.geodati.lv

PIEZĪMES:

1. LKS-92 koordinātu sistēma. Mēroga koeficients 0.999688
2. Latvijas normālo augstumu sistēma (LAS 2000.5).
3. Uzmērīts 2023. gada 3.aprīlī
   Uzmērāmās teritorijas platība - 0.20 ha.
4. Inženiertehniskās komunikācijas daļēji apsekotas dabā un salīdzinātas apkalpojošajās organizācijās.
5. Kadastra informācija atbilst VZD kadastra kartei. (datne 3950741.edoc 03.04.2023.)
6. Zemes vienību robežas ir attēlotas atbilstoši zemes kadastrālās uzmērīšanas un vietējā ģeodēziskā tīkla precizitātei un var nesakrist ar situāciju plānā.
7. Topogrāfiskie apzīmējumi attēloti atbilstoši 2012.gada 24.aprīļa LR Ministru kabineta noteikumu Nr.281 "Augstas detalizācijas topogrāfiskās informācijas un tās centrālās datubāzes noteikumi" 1.pielikumam.
8. Uzmērīšanā izmantoti ar LatPos bāzes stacijas Talsi korekcijām RTK režīmā noteiktie punkti.

Signature not validated
Digitally signed by JĀNIS RUTKIS
Date: 2023.04.20 14:51:50 EEST

LATVIJASMERNIEKS.LV
SIA "Latvijasmernieks.lv", reģ.nr.40003783960, E.Smilģa iela 2a, Rīga, LV-1048
Ziemeļkurzemes birojs, Jaunā iela 6a, Talsi, LV-3200; tālr.63221047

Pasūtījums:
Ezera iela 5
Talsi, Talsu novads

Pasūtījuma reģistrācijas Nr. 90387
Pasūtītājs: Talsu novada pašvaldība

Vadītājs	J.Rutkis	el.paraksts		Topogrāfiskais plāns	Lapas 1
Sertificēta persona Jānis Rutkis, Nr. AC-0032					
Mērnieks	J.Rutkis	el.paraksts			Lapa 1
				Mērogs 1:500	