


PIENĒMTIE APZĪMĒJUMI	
	Zemes gabala robeža
	Būvlaide
	Projektējamā būve
	Nojume
	Zāliens
	Apmale
	Asfalta segums brauktuvēm
	Betona bruākmens novietnēm
	Betona bruākmens ietvēm
	Betona segums VUGD priekšlaukumā
	Šlagbaums
	Autotransporta kustība
	Pārstādāms koks
	Saglabājams koks
	Karogu masta vieta
	Auto novietne cilvēkiem ar īpašām vajadzībām
	Velo novietne
	Auto novietne
	Specializētā auto novietne
	Soliņš
	Atkritumu urna
	Atkritumu konteineru novietne, bruģēta
	VP konteineris
	Ieeja ēkā
	Ieeja teritorijā
	Proj. ūdensvads
	Proj. ugunsdzēsības hidrants
	Proj. sadzīves kanalizācijas cauruļvads
	Proj. sadzīves kanalizācijas aka
	Proj. lietus kanalizācijas cauruļvads
	Proj. lietus kanalizācijas aka
	Proj. lietus ūdens uzkrāšanas tvertne
	Proj. lietus ūdens attīrīšanas iekārta
	Smēķētava

BŪVLAIDES:

- No Rīgas ielas = 6 metri
- No Miera ielas = 6 metri

INFORMĀCIJA PAR KOKIEM:

- Teritorijā 6 cērtami koki (atzīmēti ar sarkanu krustu) no kuriem 4 ir nokaltuši, bet 2 nav iespējams pārstādīt un projekta risinājumu dēļ saglabāt.
- Pārstādāmie koki - 59. Referencē apvīkti ar oranžu nepārtrauktu līniju.
- Pārstādāmo koku sadalījums uz nākotni būtu ideāli, ja 50% (lielākie eksemplāri) paliek teritorijā, bet otri 50% (mazie stādi) - koku īpašniece (pensionāre I. Metzāle) atrod/ sarunā jaunu vietu paziņas veidotā dendroparkā.

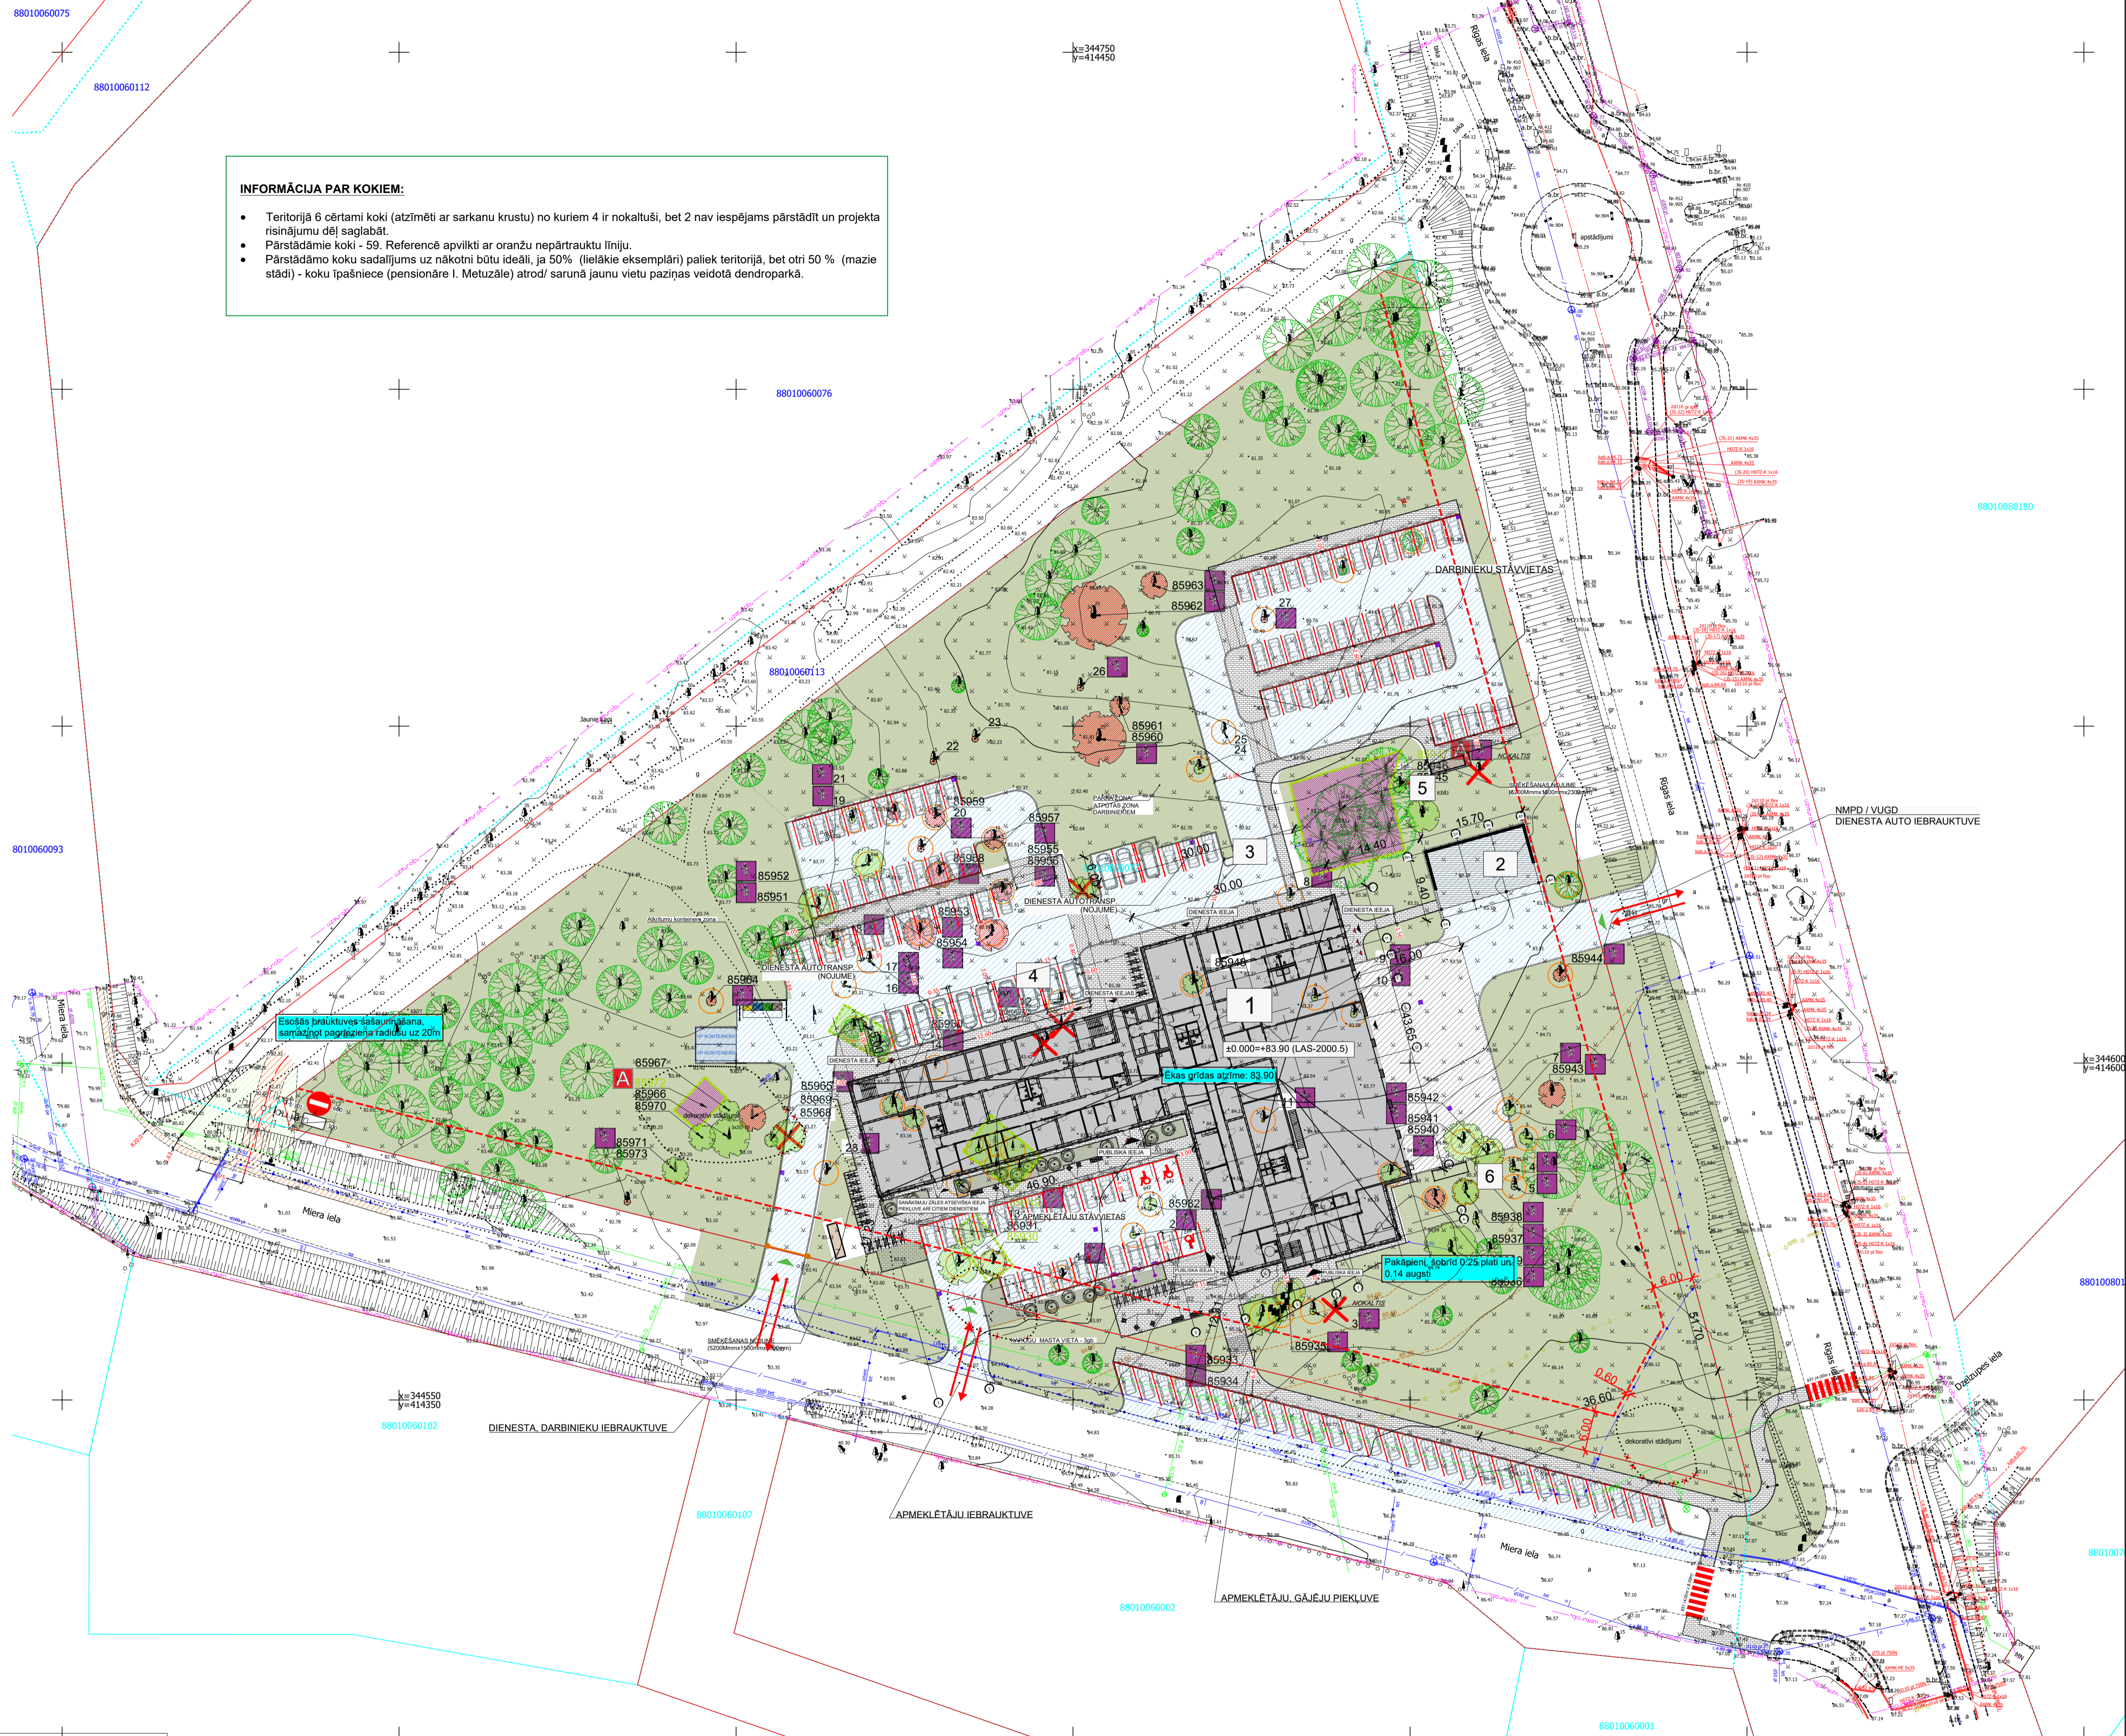

TERITORIJAS TEHNISKI EKONOMISKIE RĀDĪTĀJI			
Nosaukums	Mērvienība	Projektēti	Normatīvie
Zemesgabala platība	m ²	19039.00	
Zemesgabala platība sarkanajās līnijās	m ²	19039.00	
Zemesgabala platība ārpus sarkanajām līnijām	m ²	-	
Projektētās būves stāvu skaits:			
- virszemes		2	līdz 3
- pazemes		0	
Projektētās KPC ēkas apbūves laukums	m ²	2354.3	
Visu ēku apbūves laukumu summa	m ²	2866.6	
Projektētās KPC ēkas virszemes stāvu platību summa	m ²	2699.0	
Visu ēku virszemes stāvu platību summa	m ²	3242.1	
Projektētās KPC ēkas stāvu platība	m ²	2699.0	
Kopējā stāvu platība	m ²	3242.1	
Apbūves blīvums	%	15.06	maks. 60
Apbūves intensitāte	%	17.03	
Projektēto piebraucamo ceļu un autostāvvietu aizņemtā platība	m ²	6570	
Brīvā zaļā teritorija	m ²	9603	
Brīvās zaļās teritorijas rādītājs	%	50.44	min. 30
Projektēto autostāvvietu skaits, t.sk.:			
- virszemes	gab.	140	
- pazemes	gab.	-	
- personām ar kustību traucējumiem	gab.	3	
Kopējais autostāvvietu skaits	gab.	143	
- dienesta	gab.	28	
- darbinieku	gab.	90	
- apmeklētāju	gab.	25	
Apmeklētāju velonovietņu skaits	gab.	15	
Darbinieku velonovietņu skaits	gab.	15	
Kopējais velonovietņu skaits	gab.	30	

BŪVJU EKSPLIKĀCIJA ZEMESGABALĀ										
Nr.	Nosaukums	Statuss	Stāvu skaits	Apbūves laukums, m ²	Kopējā platība, m ²	Būvtilpums, m ³	Būves klasifikācija	Ēkas grupa	Būves ugunsnoturības pakāpe	
1	Katastrofų pārvaldības centrs	Jaunbūve	2	2354,30	2699	11 385	1274 / 12740101 / 1220	III	III / V	U2b
2	NMPD auto novietne	Jaunbūve	1	144,80	135,0	423,25	1274	I	-	-
3	Dienesta auto 1. novietne	Jaunbūve	1	187,5	187,5	402,78	1274	I	-	-
4	Dienesta auto 2. novietne	Jaunbūve	1	180	180	320,06	1274	I	-	-
5	Smēķēšanas novietne	Jaunbūve	1	8,83	8,83	20,30	1274	I	-	-
6	Smēķēšanas novietne	Jaunbūve	1	8,83	8,83	20,30	1274	I	-	-

VISPĀRĪGA INFORMĀCIJA UN NORĀDĪJUMI:

- Izmēri un augstuma atzīmes dotas metros;
- Pienēmtā ±0.000 grīdas atzīme atbilst atzīmei + 83.90(LAS-2000.5);
- Pienēmtie apzīmējumi doti rasējumu lapās;
- GP sadalījums kopā ar citu daļu un sadalījumu rasējumiem;
- Visas atsauces uz iekārtu, materiālu un izstrādājumu izgatavotāju firmām, kuras norādītas būvprojektā, liecina tikai par to kvalitātes un apkalpošanas līmeni. Specifikācijas norādīto iekārtu un materiālu nomaina ar citām tehniski analogām iekārtām un materiāliem ir iespējama, to saskaņojot ar Pasūtītāju un būvprojekta iekārtu.



Sertificēts mērnieks Jānis Ondrups apliecina, ka topogrāfiskais plāns saskaņots:					
Uzņēmums / iestāde	Skaņojuma priekšmets	Datums	Uzvārds	Piezīmes	
SIA "TE"	telekomunikāciju infrastruktūra	12.02.2024.	G. Krūklis	PN-292142	
AS "Sadases tīkls"	elektroapgādes infrastruktūra	29.01.2024.	G. Alvars	P-11497	
SIA "Talsu Bio-Enerģija"	siltumapgādes infrastruktūra	24.01.2024.	M. Zelupe		
SIA "Talsu ūdens"	ūdensapgādes un kan. infrastruktūra	05.02.2024.	D. Veigule		
SIA "CVS"	apgaisojuma infrastruktūra	24.01.2024.	A. Belovs		
VAS "LVRTC"	telekomunikāciju infrastruktūra	14.02.2024.	E. Hāns	BA 16740	

BŪVPROJEKTA IZSTRĀDĀTĀJS		BŪVNIECĪBAS IEROSINĀTĀJS		Nodrošinātāja Valsts aģentūra		PASŪTĀRĪVA NR.	
SIA "CMB" VENTSPĪS IELA 48, RĪGA LV-1002, 2921749 BŪVK. REĢ. NR. 0598-R		KATASTROFŪ PĀRVALDĪBAS CENTRS		REG. NR. 90099112024, Ciekurkaina 1.līnija 1 k-2, Rīga, LV-1026		PD2912/2023-1	
OBJEKTA NOSAUKUMS		KATASTROFŪ PĀRVALDĪBAS CENTRS		Rīgas iela 21, Talsi, Talsu novads, LV-3201		STADIJA	
KAD. APZ.		RĢ01060077		ĢENERĀLPLĀNS		MBP	
RĀSĒJUMA NOSAUKUMS		ĢENERĀLPLĀNS		VĀRDUS / UZVĀRDUS		MARKA	
RĀSĒJUMA NOSAUKUMS		ĢENERĀLPLĀNS		PARAKSTS		RAS. NR.	
IZSTRĀDĀTĀJI		VĀRDUS / UZVĀRDUS		PARAKSTS		MĒROGMS	
BŪVPR. VAD.		Aldis Polis		DATUMS		1:500	
AR DAĻAS VAD.		Zane Koreja		LAPU SKAITS		05/09/24	
IZSTRĀDĀJĀ		Brigita Bvīņa		LAPU SKAITS		19	
				LAPAS NR.		1 A1	