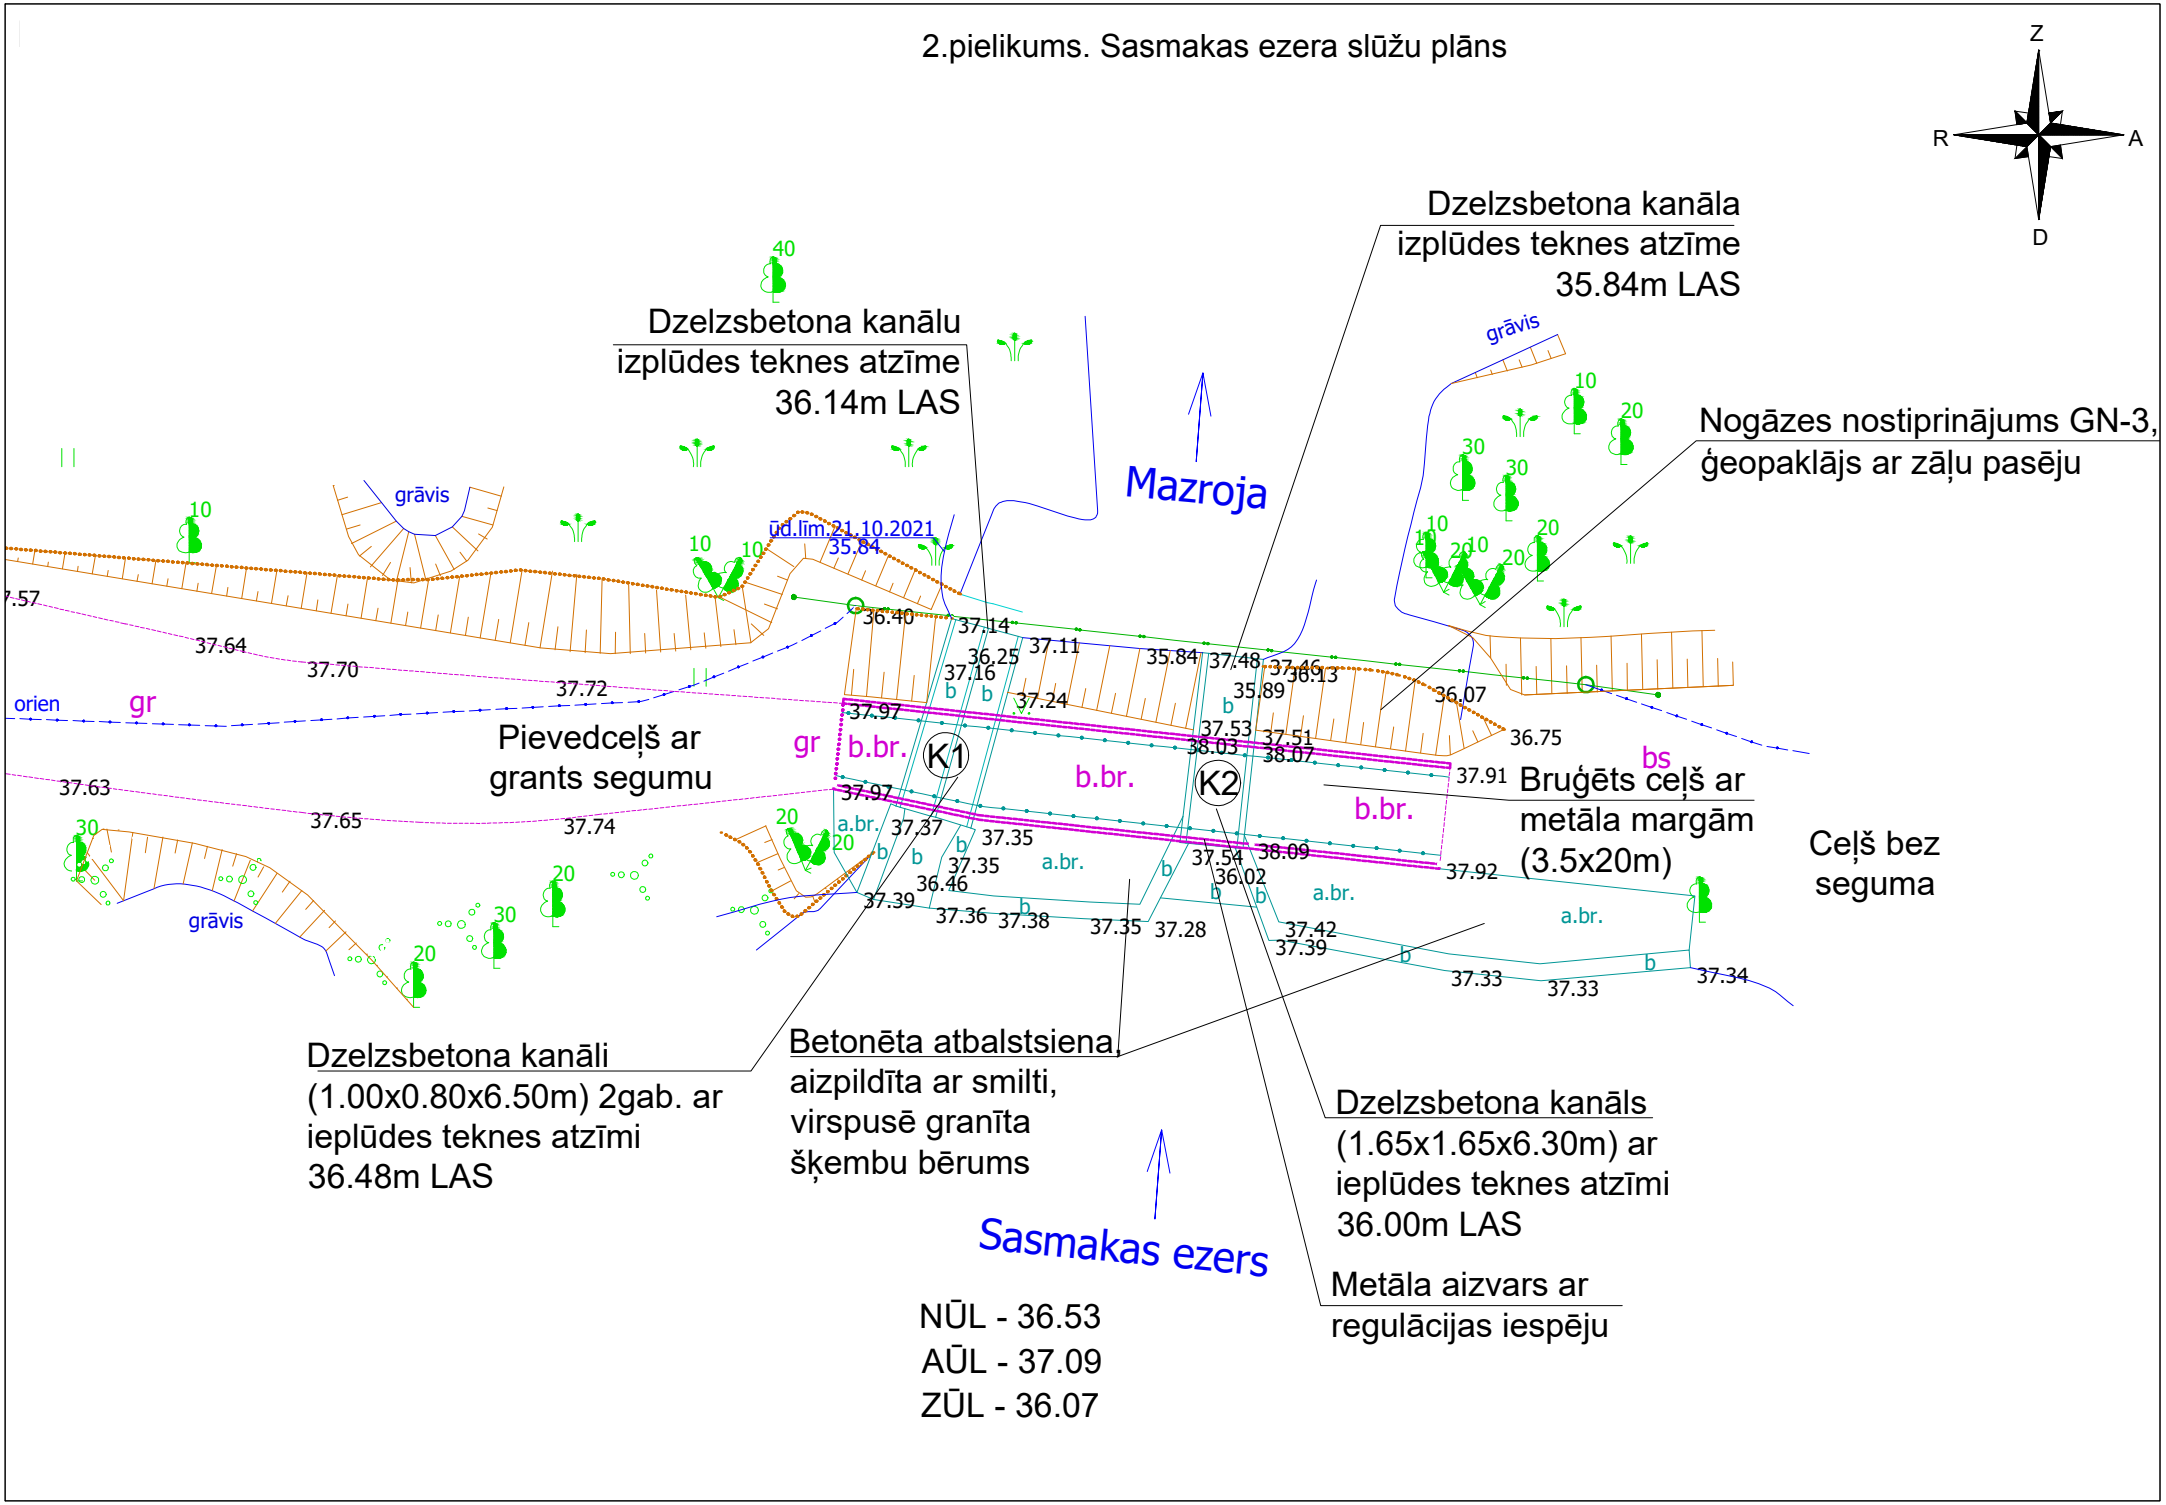2.pielikums. Sasmakas ezera slūžu plāns